ZATOKI AUTOBUSOWE
skala 1:200

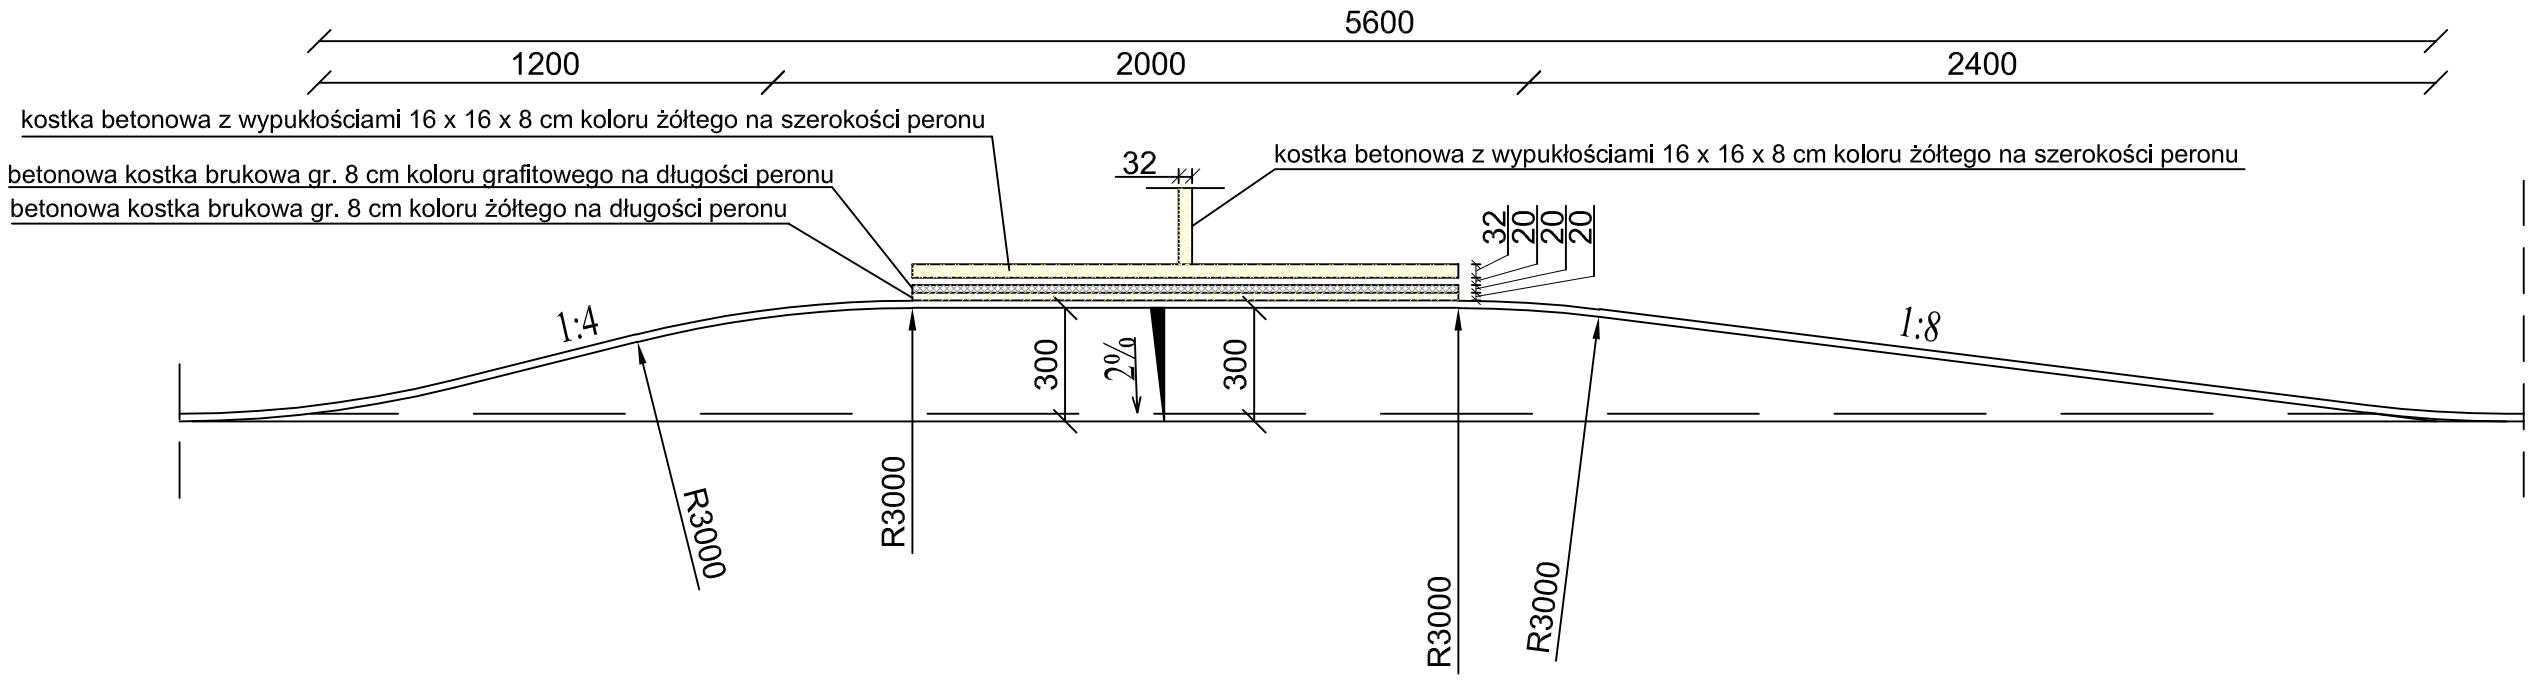

SZCZEGÓŁ PRZEJŚCIA DL A PIESZYCH (DOJŚCIE)
skala 1:10

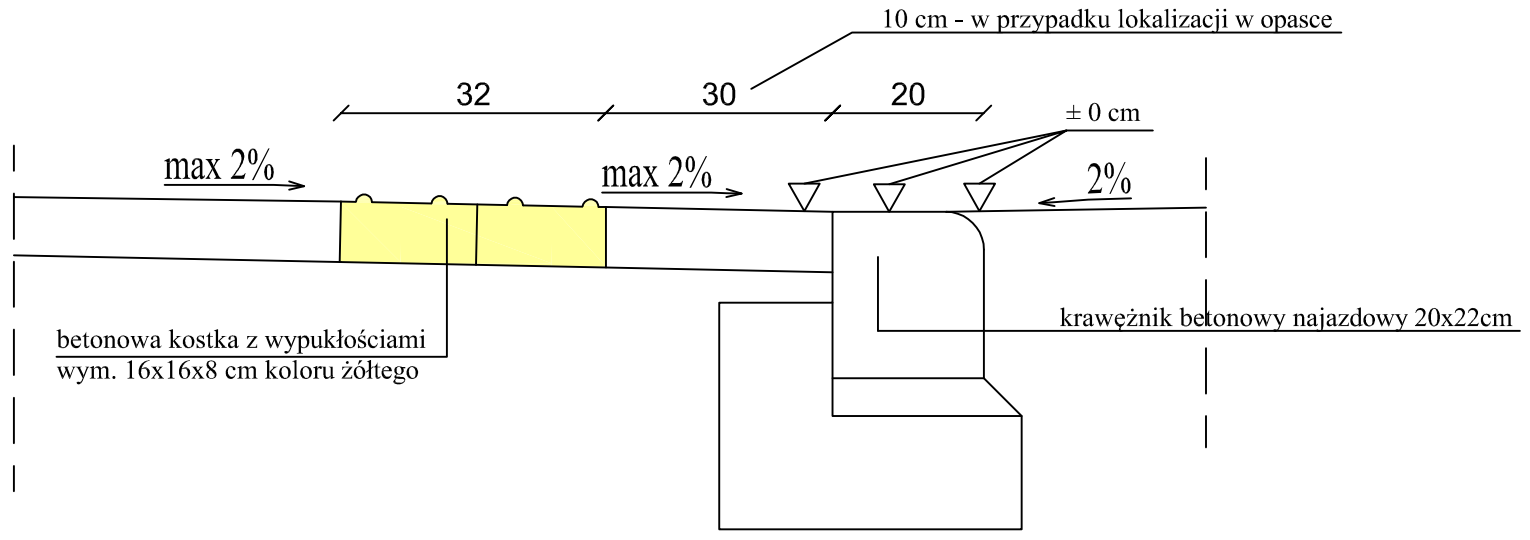

SZCZEGÓŁ PERONU NA ZATOCE AUTOBUSOWEJ
skala 1:10

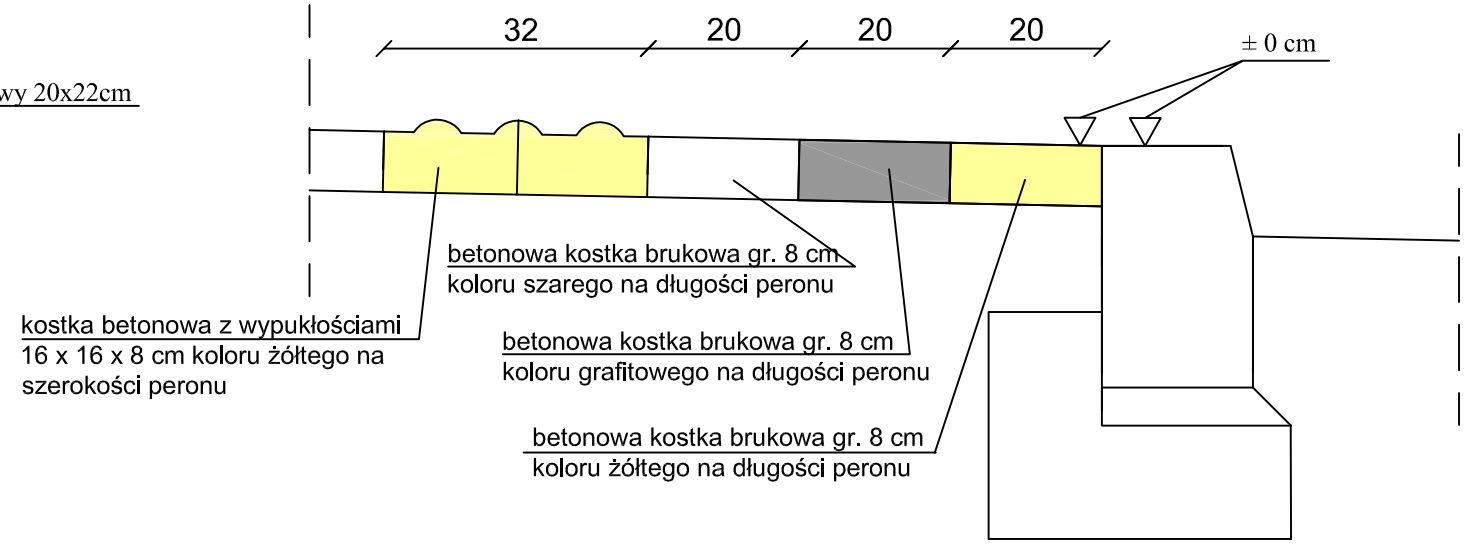

Drogowskaz s.c.
M. Gwiazdowski, A. Sosnowski, M. Grzybowska
ul. Elewatorska 13/22, 15-620 Białystok
tel. (085) 652 06 80, e-mail: drogowskaz-sc@o2.pl

Stadium : **P.W.**	Nazwa rysunku: **Szczegóły konstrukcyjne**	Rysunek nr : 4.1
Skala : 1:50	Obiekt: Rozbudowa ulic Północnej i Kolejowej wraz z budową i przebudową infrastruktury technicznej w Suwałkach - etap II.	Data : 09.06.2016

BRANŻA DROGOWA

Opracował:		Sprawdzający:	
Imię i nazwisko nr upr.:	Podpis:	Imię i nazwisko nr upr.:	Podpis:
mgr inż. Wojciech Grzybowski PDL/0065/POOD/05		mgr inż. Adam Sosnowski BI 45/02	