


0+058.50

W= 7,3  
N= 0,1

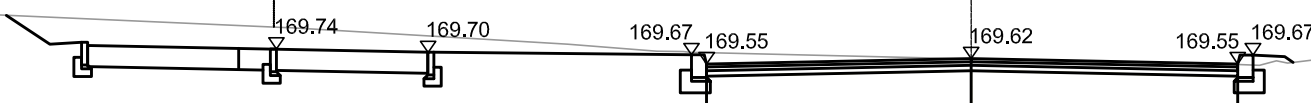

0+086.89

W= 6,4  
N= 1,9




0+110.00

W= 8,5  
N= 0,7



0+129.70

W= 10,4  
N= 0,0

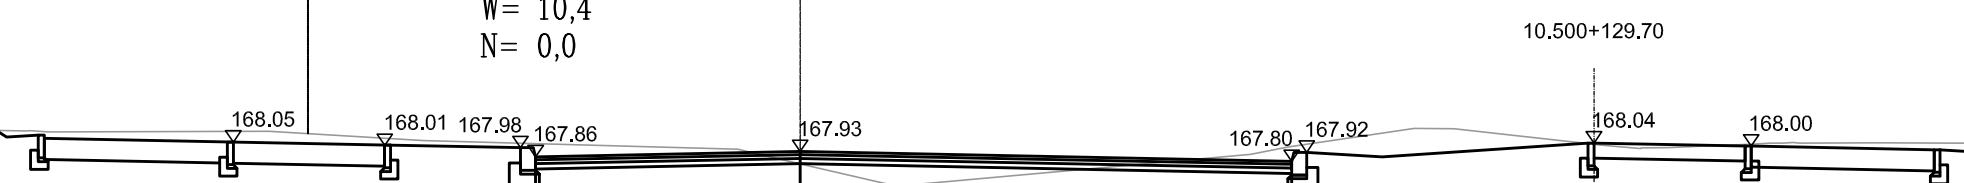

0+148.70

W= 14,7  
N= 0,0




0+174.60

W= 27,9  
N= 0,0




0+193.90

W= 13,0  
N= 0,4

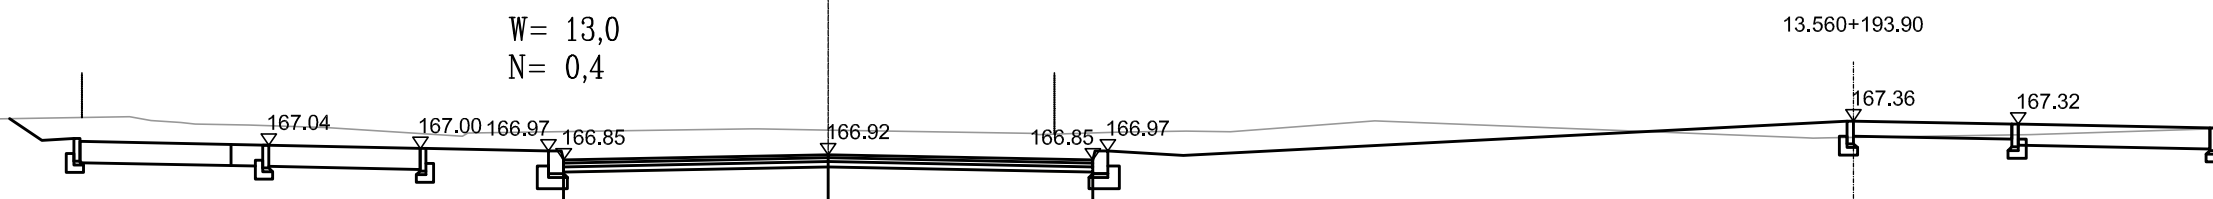

0+216.50

W= 11,5  
N= 0,2

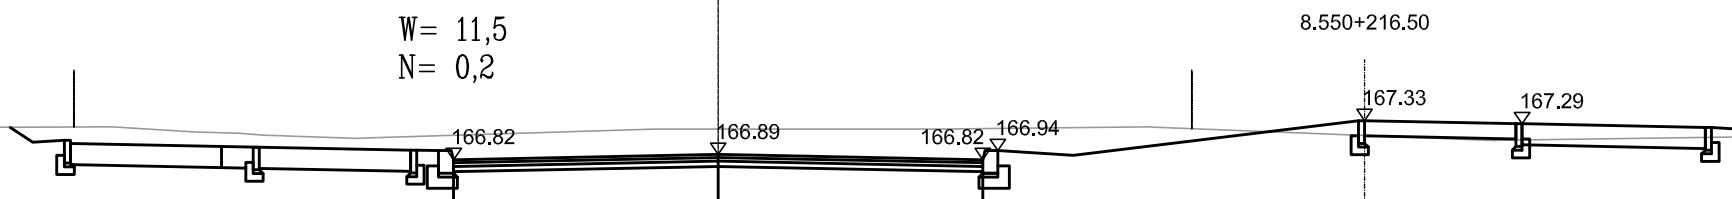

0+244.00

W= 8,6  
N= 0,1



0+259.50 ETAP II  
ETAP I

<b>Drogowskaz</b>		M. Gwiazdowski, A. Sosnowski, M. Grzybowska ul. Elewatorska 13/22, 15-620 Białystok tel. (085) 652 06 80, e-mail: drogowskaz-sc@o2.pl	
Stadium: <b>P.W.</b>	Nazwa rysunku: Przekroje poprzeczne	Rysunek nr: 5.	
Skala: 1:100	Objekt: Rozbudowa ulic Północnej i Kolejowej w Suwałkach - etap II.	Data: 09.06.2016	
BRANŻA DROGOWA			
Projektant: Imię i nazwisko nr spz:	Podpis:	Sprawdzający: Imię i nazwisko nr spz:	Podpis:
mgr inż. Wojciech Grzybowski PDL/0065/POOD/05		mgr inż. Adam Sosnowski BI 45.02	