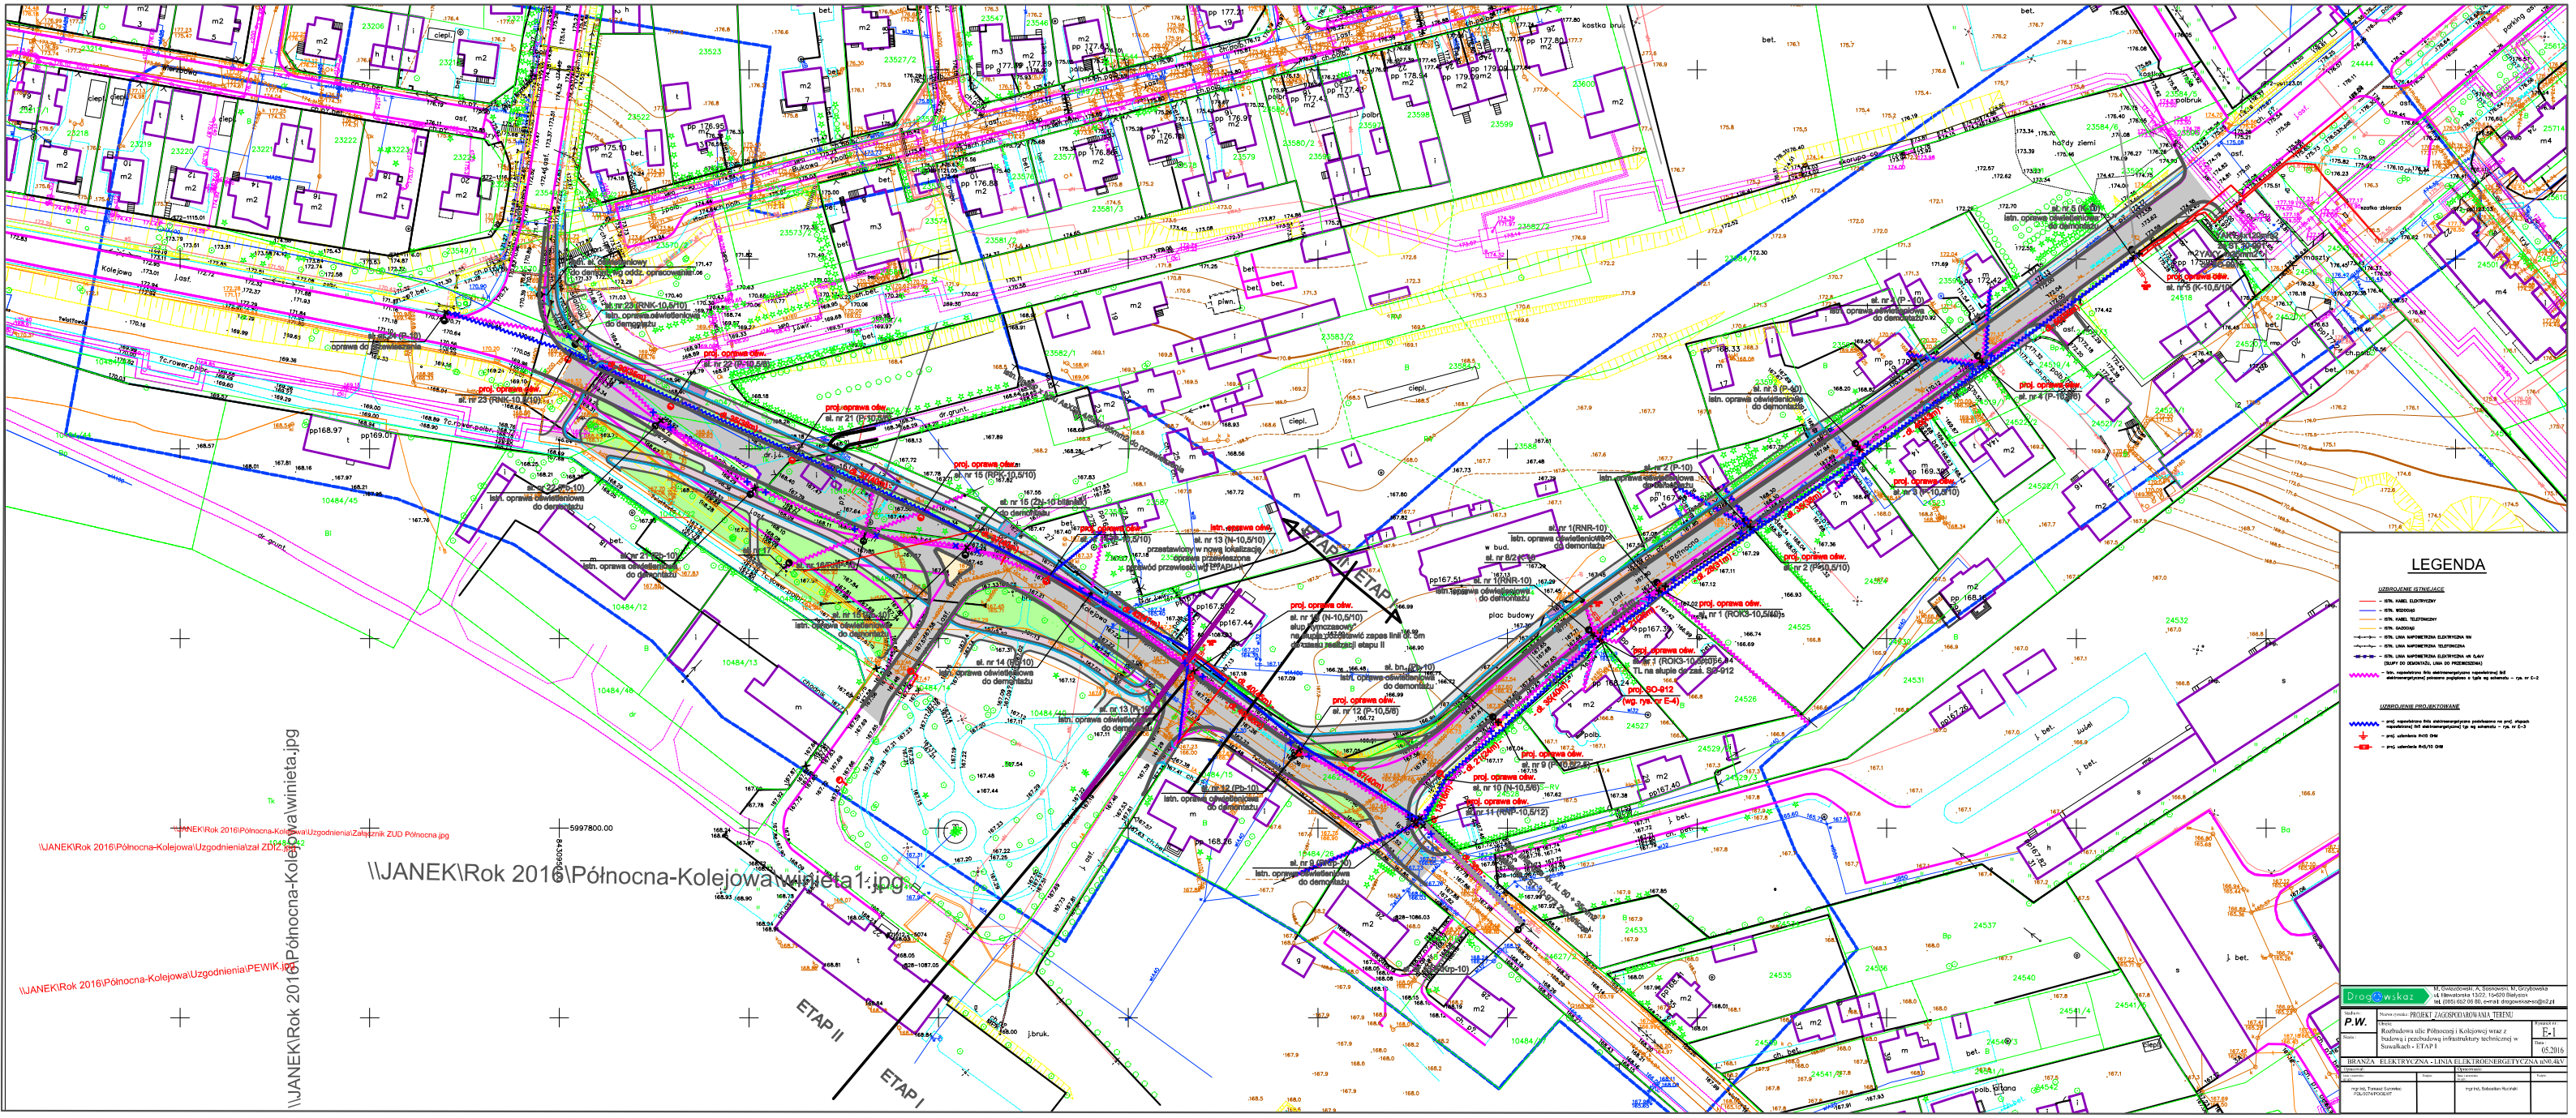
ETAP II
ETAP I
\\JANEK\Rok 2016\Północna-Kolejowa\winieta1.jpg
\\JANEK\Rok 2016\Północna-Kolejowa\Uzgodnienia\Załącznik ZUD Północna.jpg
\\JANEK\Rok 2016\Północna-Kolejowa\Uzgodnienia\PEWIK.jpg
LEGENDA
DroGOwskaz
Nazwa rysunku: PROJEKT ZAGOSPODAROWANIA TERENU
Skala: P.W.
Nr rysunku: E-1
Data: 05.2016
BRANZA ELEKTRYCZNA - LINIA ELEKTROENERGETYCZNA 6/0,4kV
Rozbudowa ulic Północnej i Kolejowej wraz z budową i przebudową infrastruktury technicznej w Suwałkach - ETAP I