

Stadium: **P.W.** Nazwa rysunku: **SCHEMAT IDEOWY ISTNIEJĄCEJ SIĘCI ELEKTROENERGETYCZNEJ**

Obiekt: **Rozbudowa ulic Północnej i Kolejowej wraz z budową i przebudową infrastruktury technicznej w Suwałkach - ETAP I**

Rysunek nr: **E-2**

Data: **05.2016**

Skala: **BRANŻA ELEKTRYCZNA - LINIA ELEKTROENERGETYCZNA nN 0,4kV**

Opracował: **mgr inż. Tomasz Surowiec**


Opracowanie: **mgr inż. Sebastian Ruchalski**

Instalacje: **PD/L0074/PODE/07**

Podpis: **Podpis:**

Podpis:

**ETAP II**

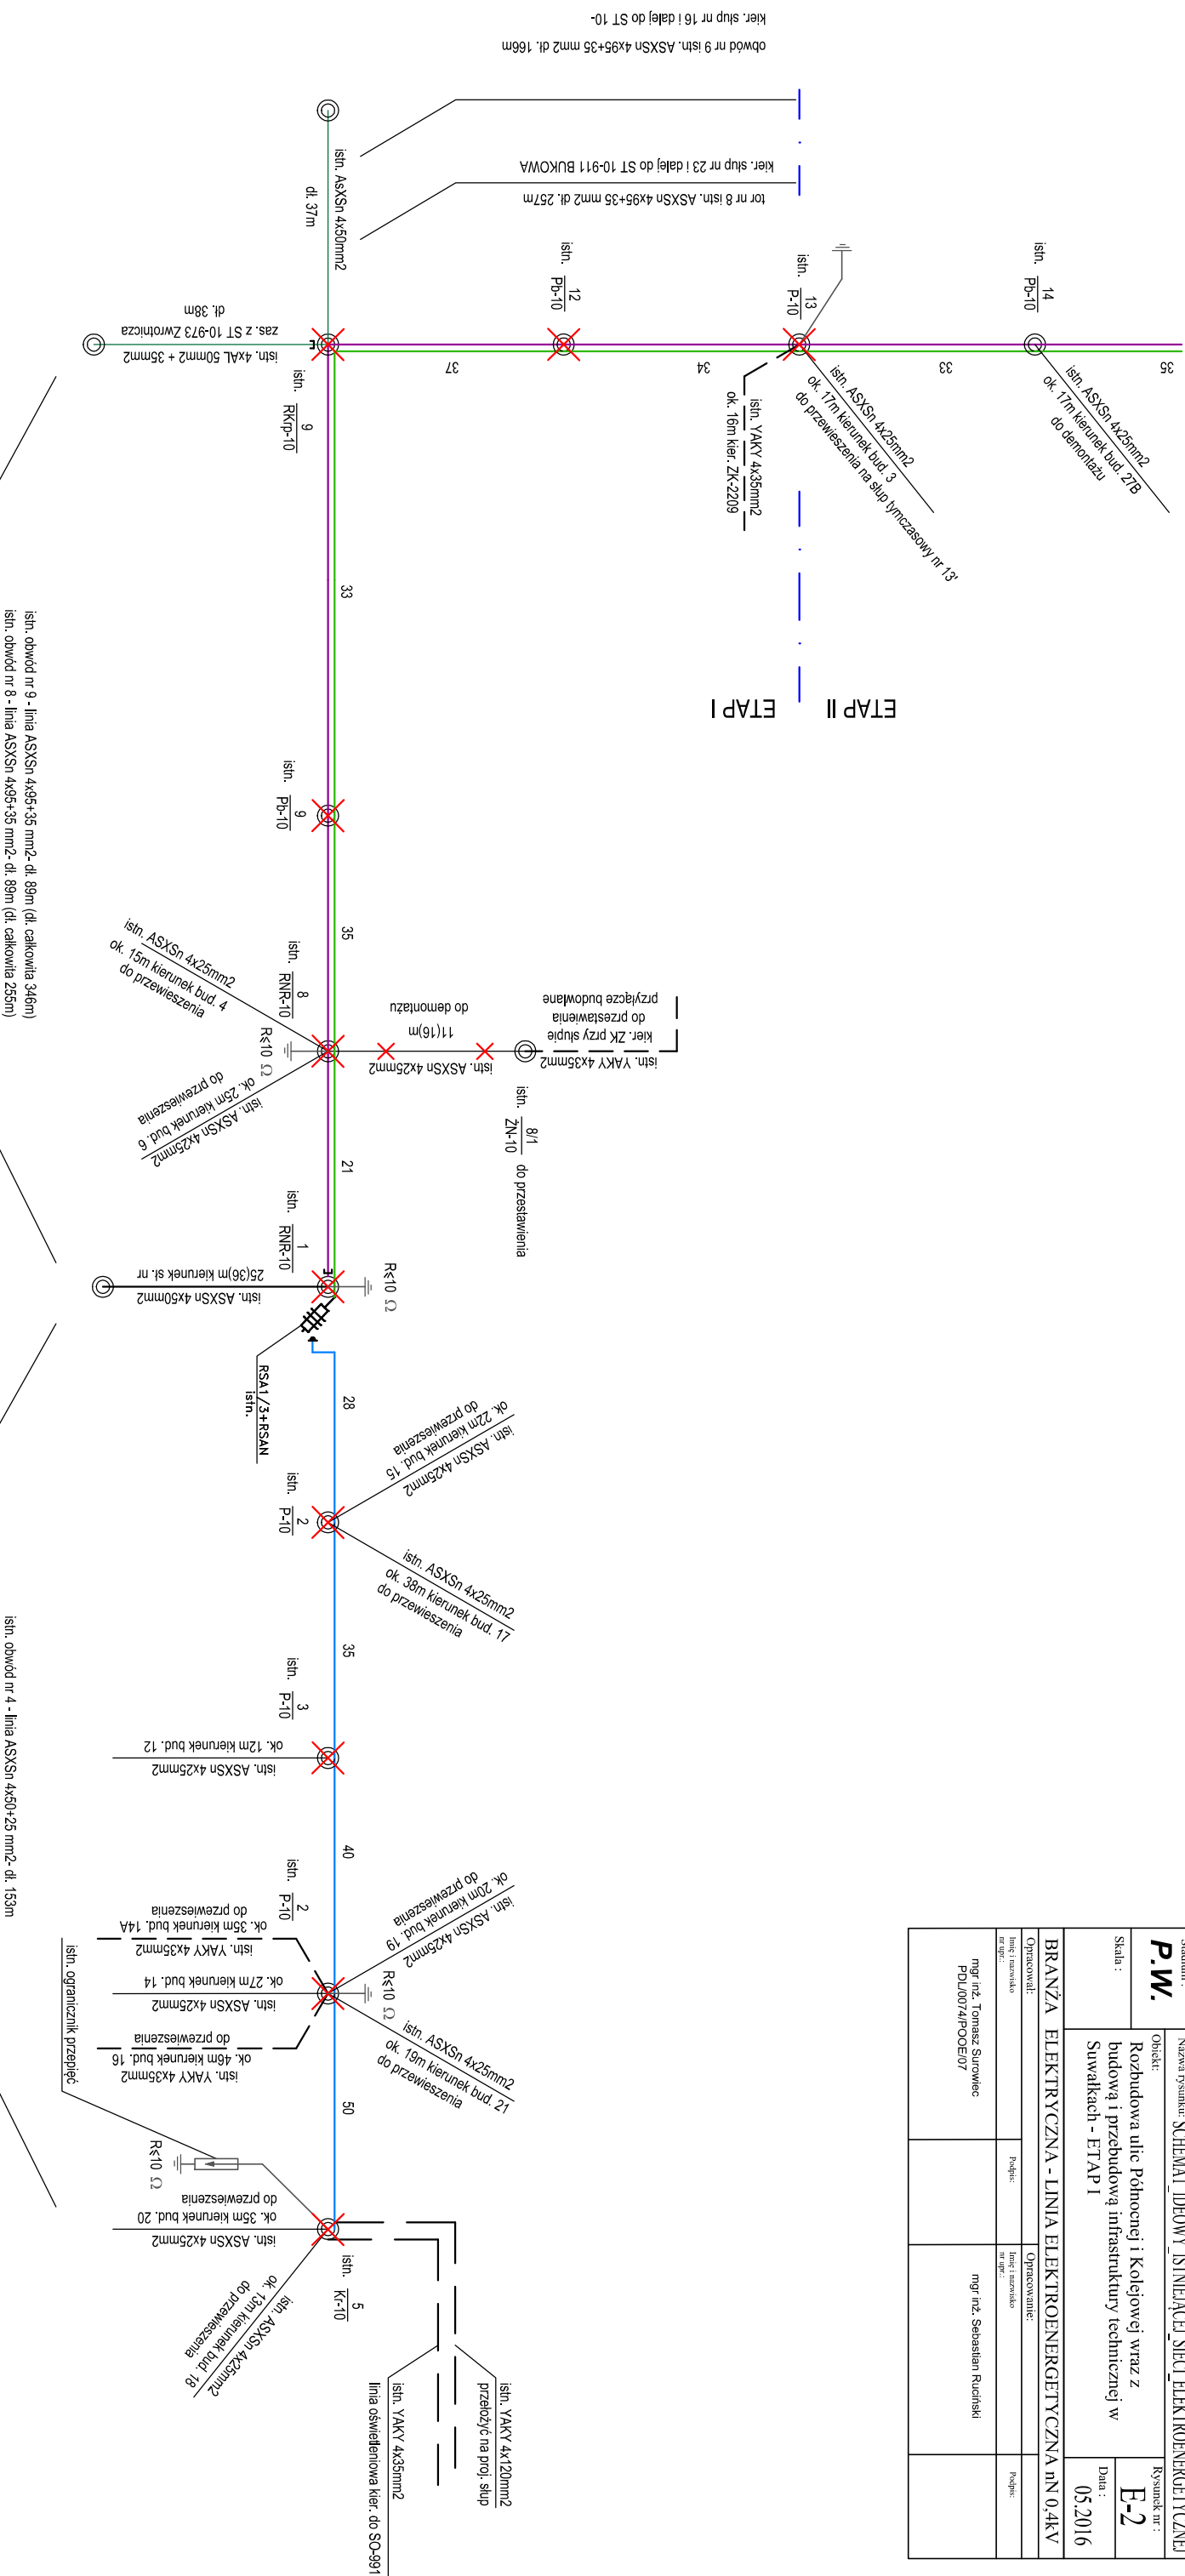

istn. obwód nr 9 - linia ASXSn 4x95+35 mm<sup>2</sup> dl. 89m (dl. całkowita 346m)  
istn. obwód nr 8 - linia ASXSn 4x95+35 mm<sup>2</sup> dl. 89m (dl. całkowita 255m)  
istn. obwód nr 4 - linia ASXSn 4x50+25 mm<sup>2</sup> dl. 153m  
istn. ogranicznik przepięć