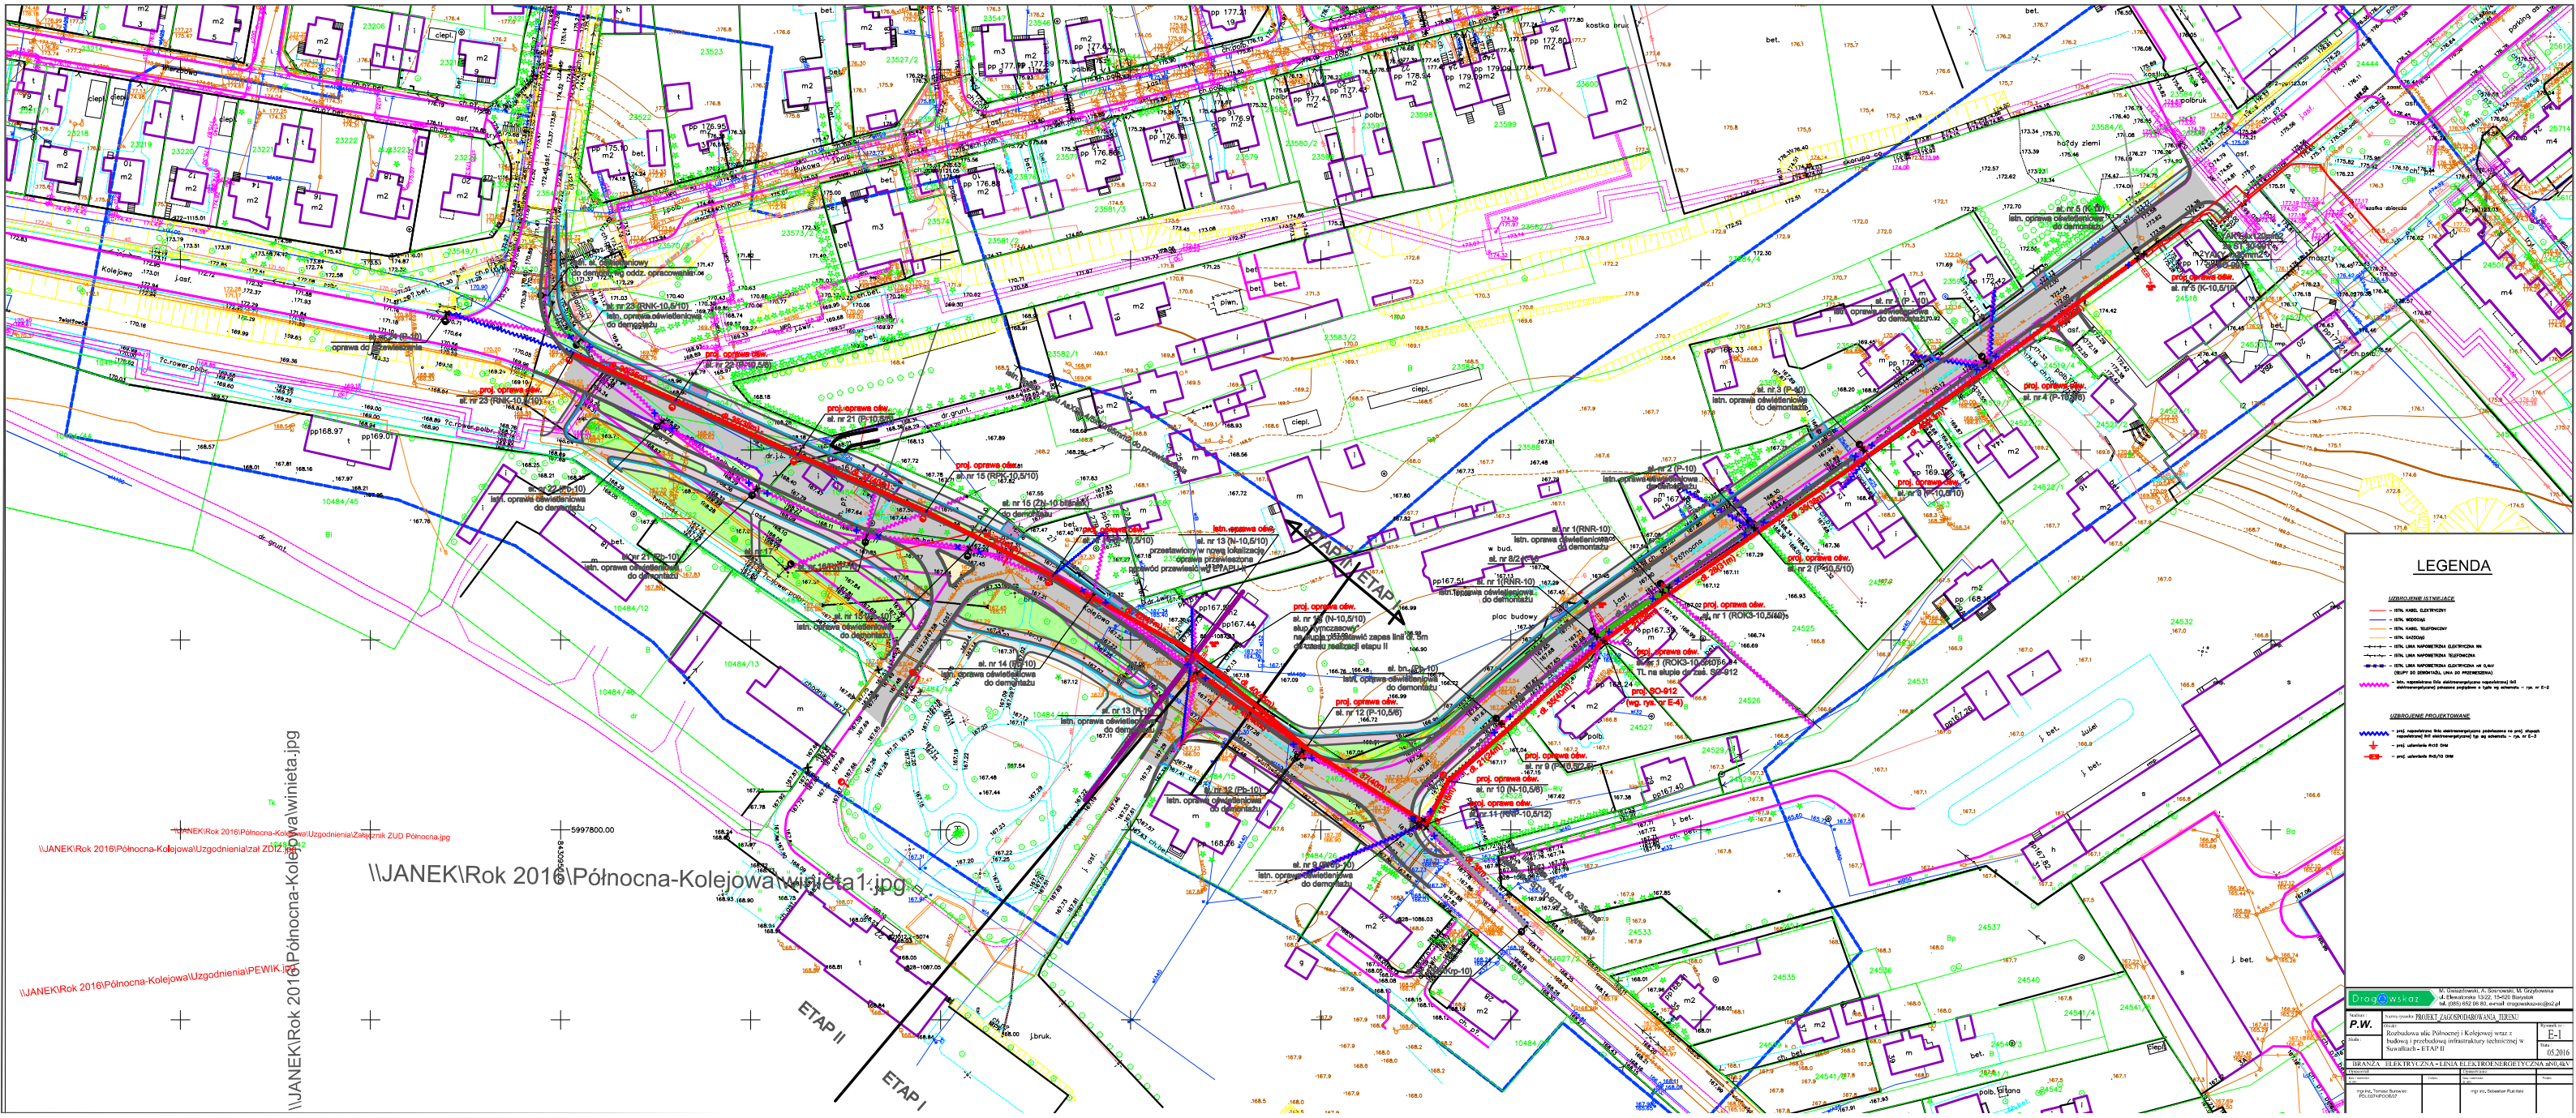
ETAP II
ETAP I
\\JANEK\Rok 2016\Północna-Kolejowa\winieta1.jpg
\\JANEK\Rok 2016\Północna-Kolejowa\winieta.jpg
\\JANEK\Rok 2016\Północna-Kolejowa\Uzgodnienia\Załącznik ZUD Północna.jpg
\\JANEK\Rok 2016\Północna-Kolejowa\Uzgodnienia\zał ZUD 2.jpg
\\JANEK\Rok 2016\Północna-Kolejowa\Uzgodnienia\PEWIK.jpg
LEGENDA
UZBROJENIE ISTNIEJĄCE
UZBROJENIE PROJEKTOWANE
PROJEKT ZAGOSPODAROWANIA TERENU
BRANŻA: ELEKTRYCZNA • LINIA ELEKTROENERGETYCZNA SN/0,4kV
Drogowskaz
P.W.
05.2016