Drogowskaz s.c.
M. Gwiazdowski, A. Sosnowski, M. Grzybowska
ul. Elewatorska 13/22, 15-620 Białystok
tel. (085) 652 06 80, e-mail: drogowskaz-sc@o2.pl

Stadium : **P.W.**	Nazwa rysunku: SCHEMAT_IDEOWY_PROJEKTOWANEJ_SIECI_OŚWIETLENIOWEJ	
Skala :	Obiekt: Rozbudowa ulic Północnej i Kolejowej wraz z budową i przebudową infrastruktury technicznej w Suwałkach - ETAP II	Rysunek nr : E-2
		Data : 05.2016

BRANŻA ELEKTRYCZNA - LINIA ELEKTROENERGETYCZNA nN 0,4kV
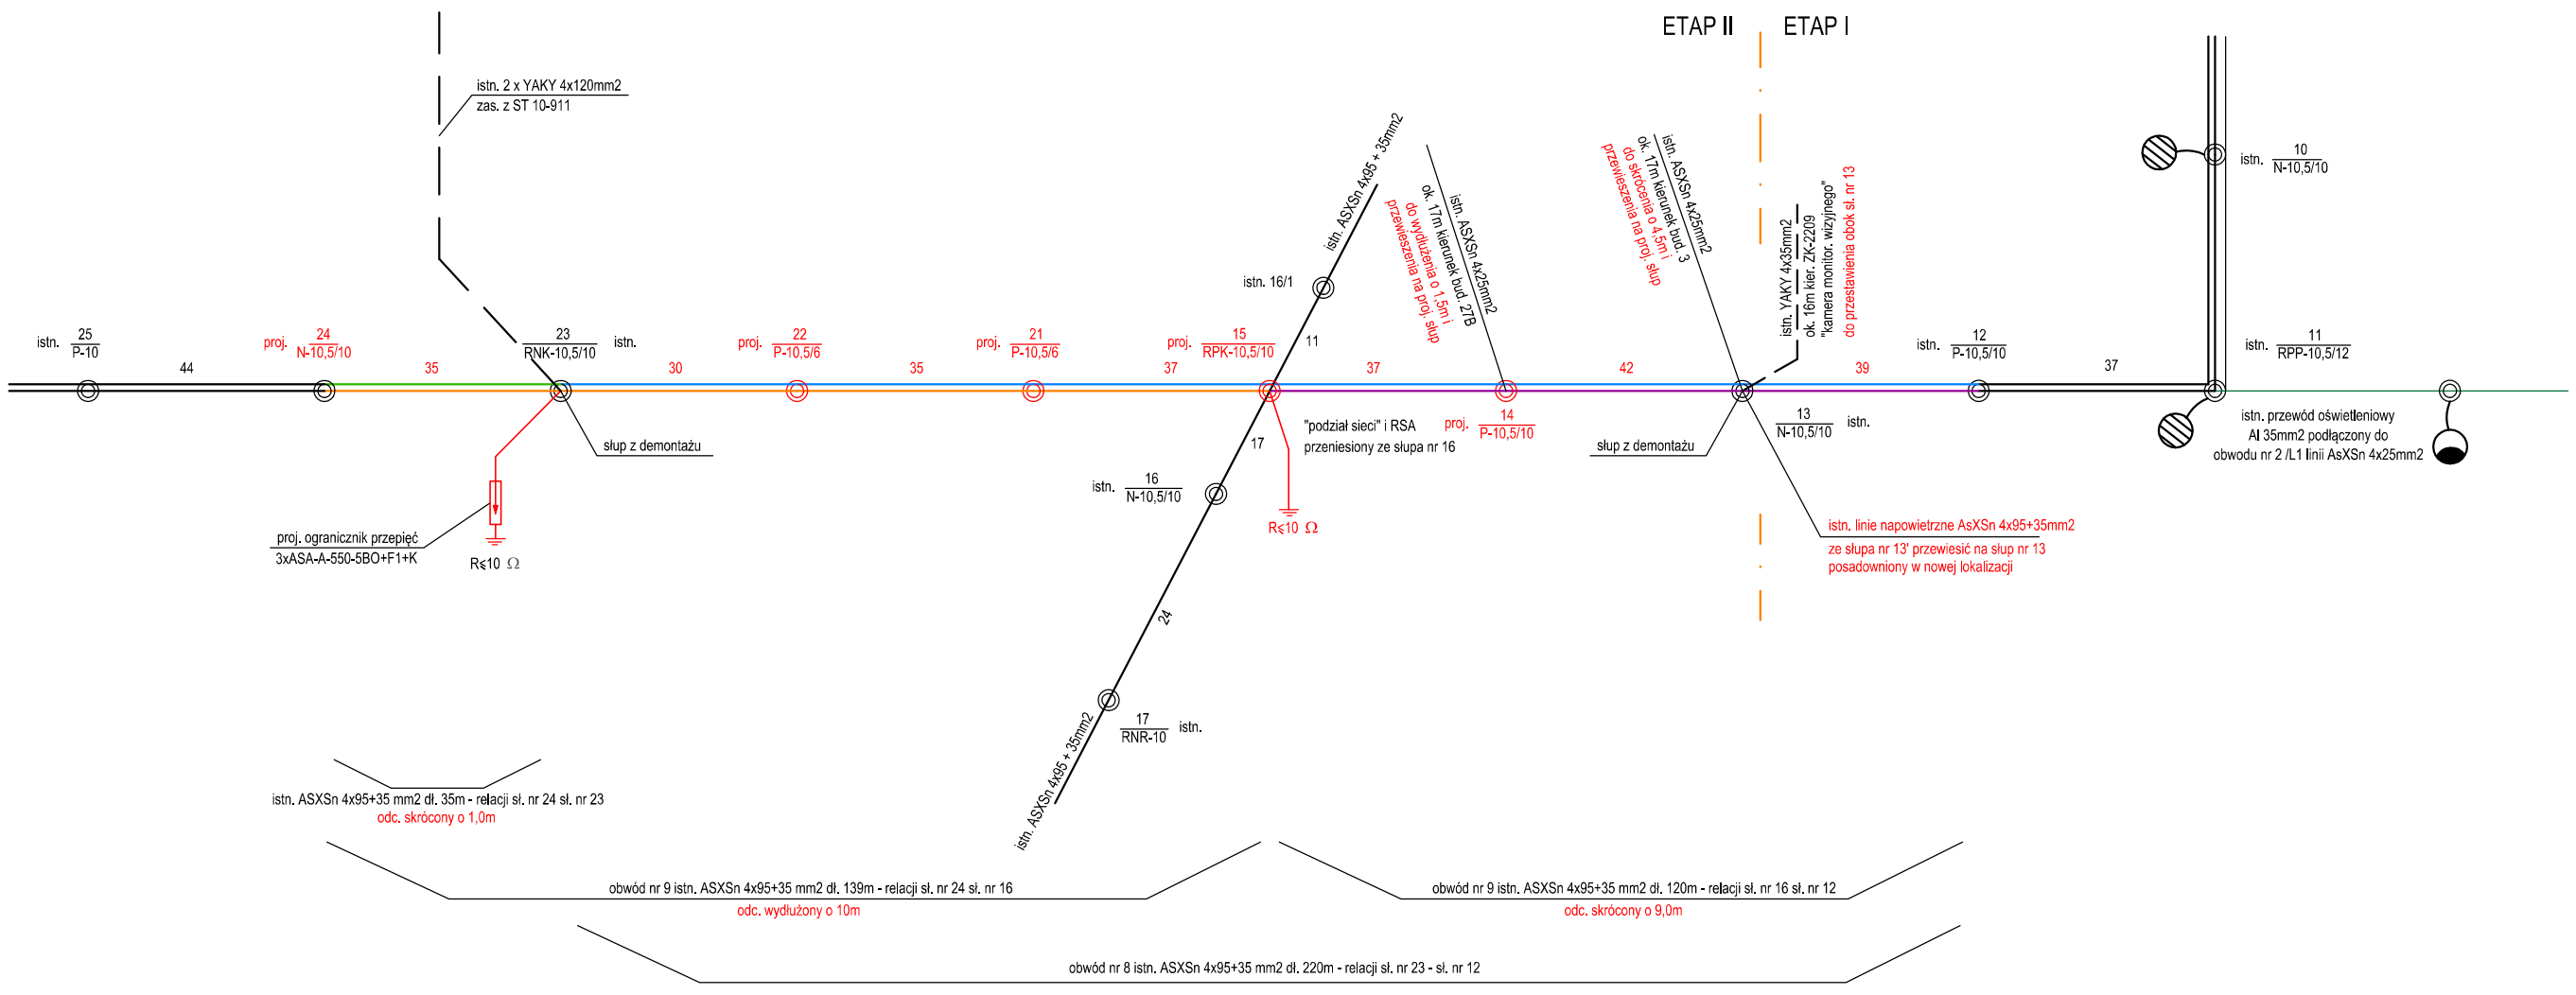
Opracował:		Opracowanie:	
Imię i nazwisko nr upr.:	Podpis:	Imię i nazwisko nr upr.:	Podpis:
mgr inż. Tomasz Surowiec PDL/0074/POOE/07		mgr inż. Sebastian Ruciński