OZNACZENIA:

- istn. szafka oświetleniowa SO–912 do demontażu
- istn. urządzenia przeznaczone do demontażu
- istn. oprawa oświetlenia ulicznego podwieszona na słupie linii napowietrznej
- istn. słup napowietrznej linii elektroenergetycznej
- istn. napowietrzna linia oświetleniowa typu AsXSn 1x25mm2/4x25mm2
- istn. napowietrzna linia oświetleniowa typu AL 35mm2
- istn. napowietrzna linia elektroenergetyczna o parametrach ze schematu
- istn. kabel oświetleniowy typu YAKY 4x35mm2
- istn. podział sieci

Drogowskaz S.C.
M. Gwiazdowski, A. Sosnowski, M. Grzybowska
ul. Elewatorska 13/22, 15-620 Białystok
tel. (085) 652 06 80, e-mail: drogowskaz-sc@o2.pl

Stadium : **P.W.**

Skala :

Nazwa rysunku: SCHEMAT_IDEOWY_ISTNIEJĄCEJ_SIECI_OŚWIETLENIOWEJ

Obiekt: Rozbudowa ulic Północnej i Kolejowej wraz z budową i przebudową infrastruktury technicznej w Suwałkach - ETAP I

Rysunek nr : E-2

Data : 05.2016

BRANŻA ELEKTRYCZNA - OŚWIETLENIE ULICZNE

Opracował:		Opracowanie:	
Imię i nazwisko nr upr.:	Podpis:	Imię i nazwisko nr upr.:	Podpis:
mgr inż. Tomasz Surowiec PDL/0074/POOE/07		mgr inż. Sebastian Ruciński	

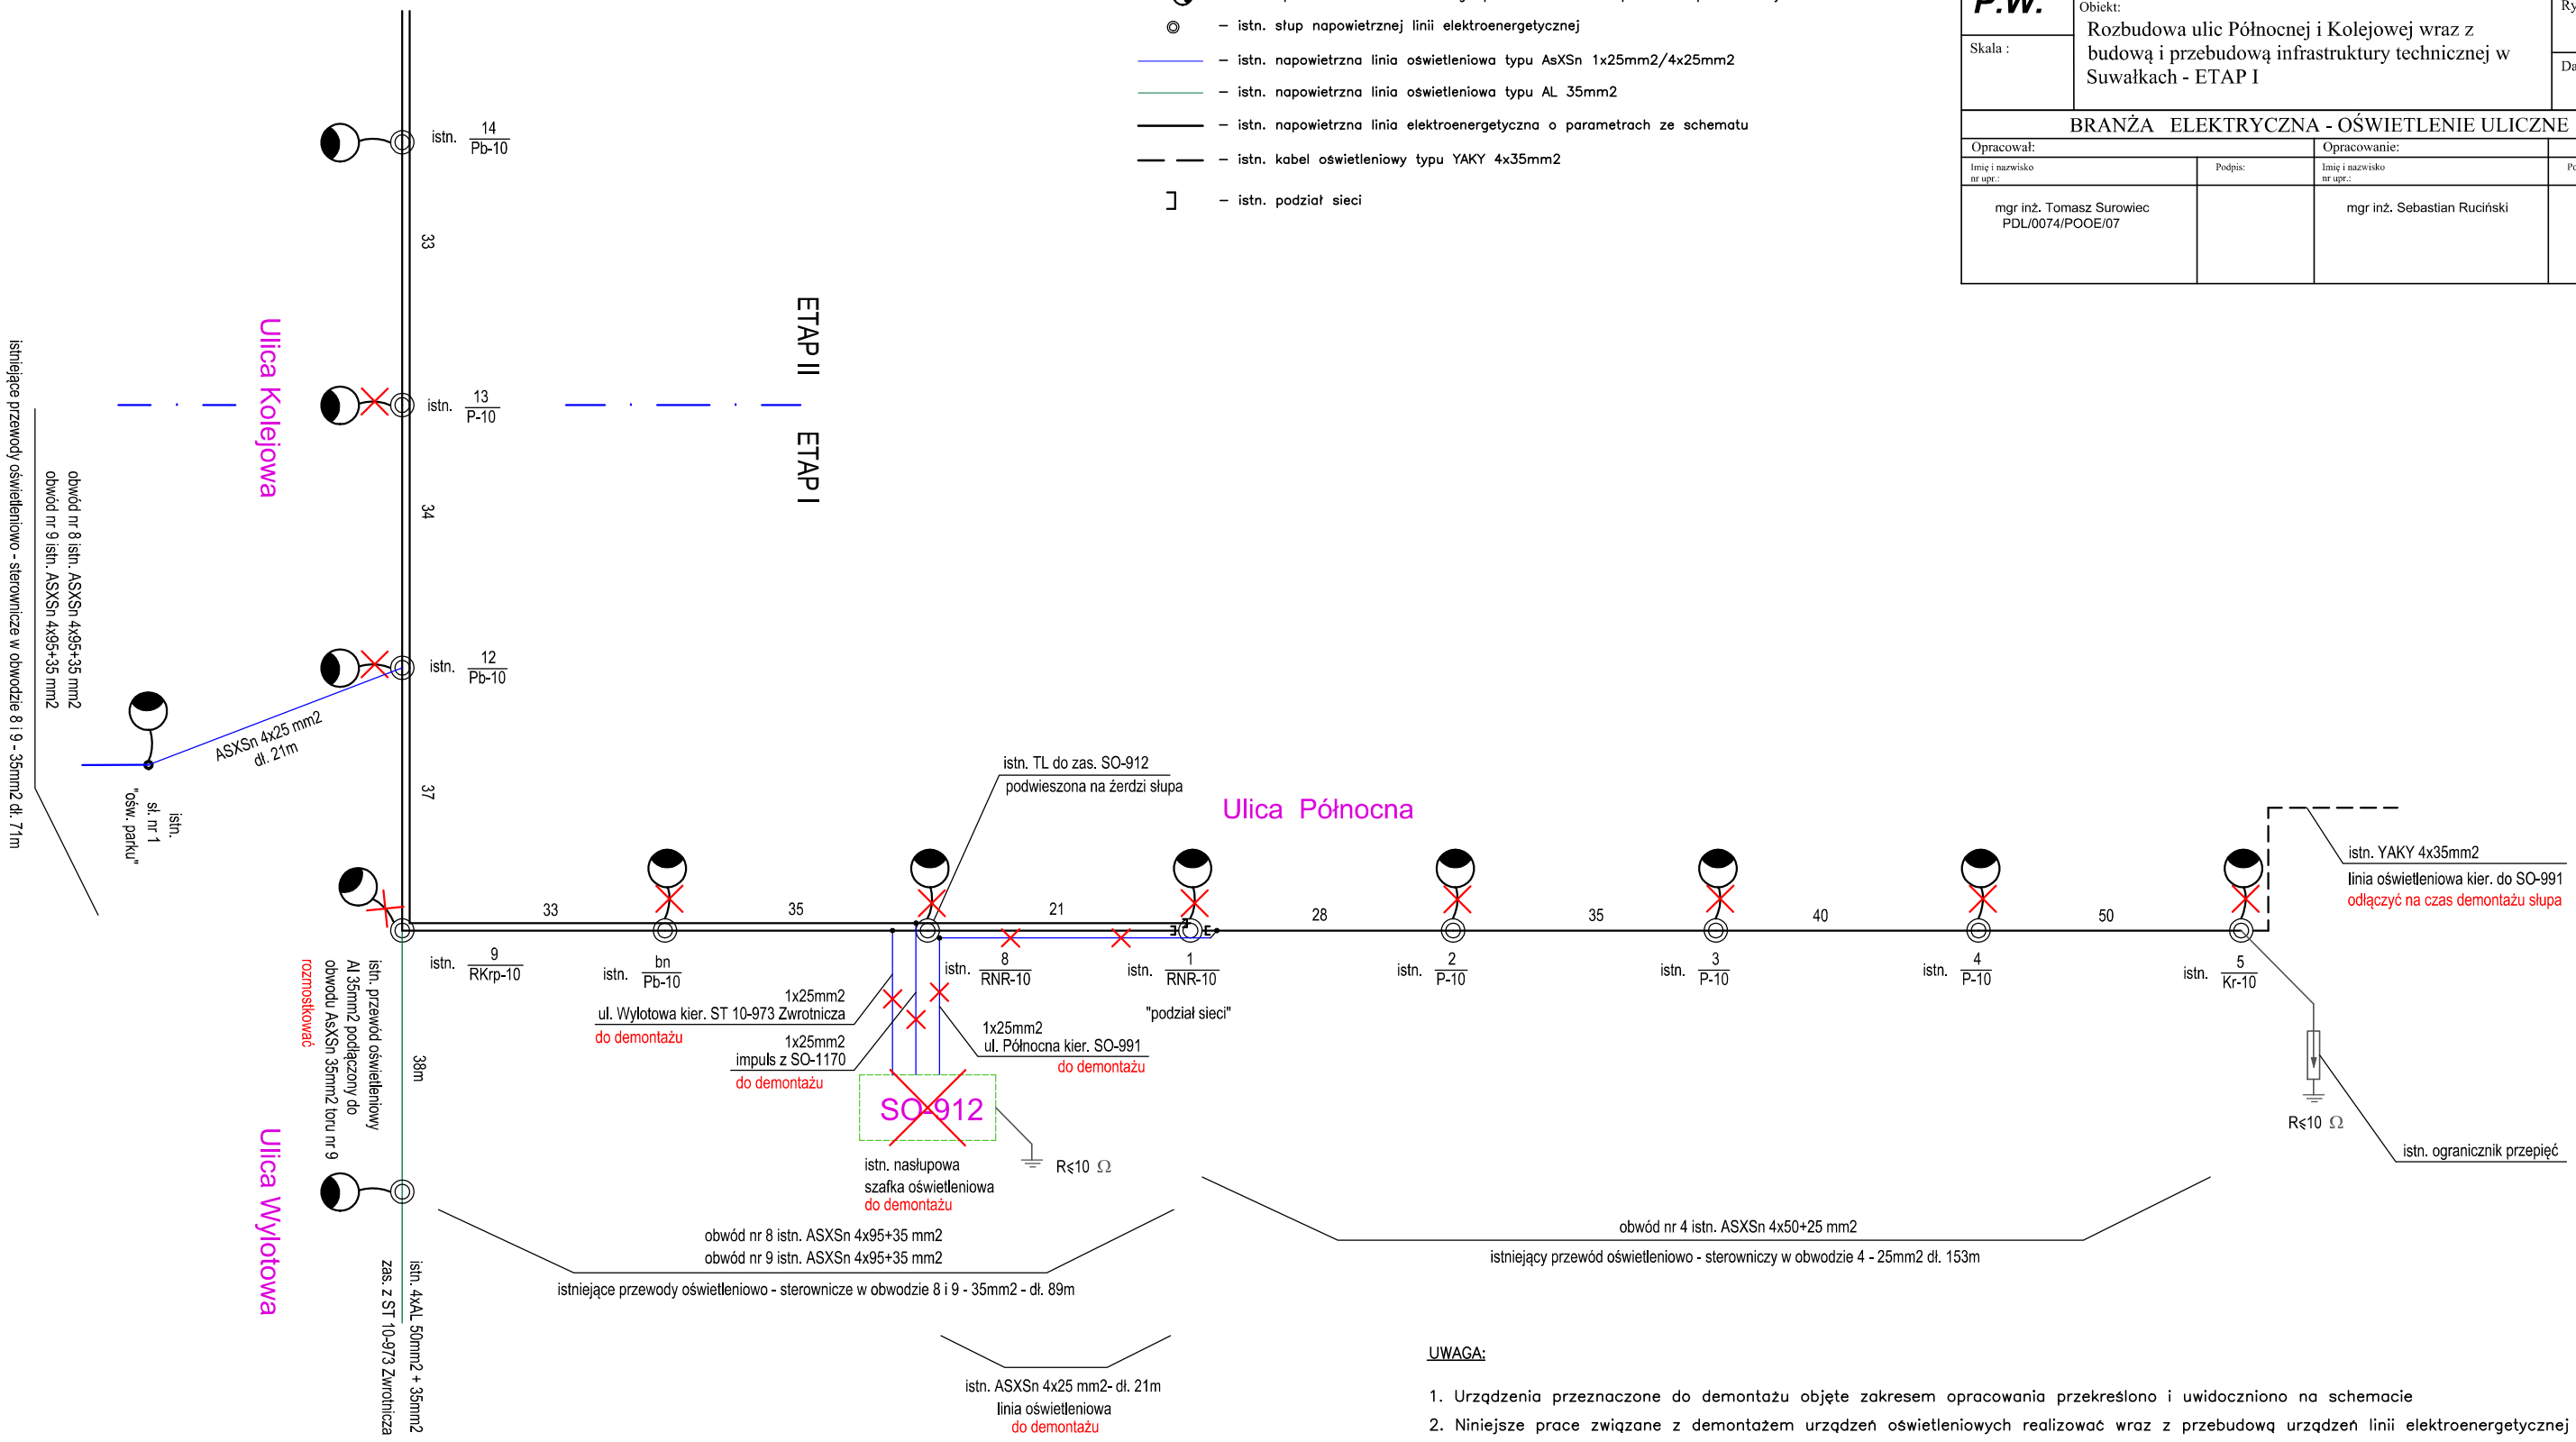

UWAGA:

1. Urządzenia przeznaczone do demontażu objęte zakresem opracowania przekreślono i uwidoczniono na schemacie
2. Niniejsze prace związane z demontażem urządzeń oświetleniowych realizować wraz z przebudową urządzeń linii elektroenergetycznej – ETAP I