


- OZNACZENIA:**
- ✗ isln. szafka oświetleniowa SO-912 do demontażu
 - ✗ isln. urządzenie przeniesione do demontażu
 - ⊗ isln. oprawa oświetlenia ulicznego podwieszona na słupie linii napowietrznej
 - ⊗ isln. oprawa oświetlenia ulicznego typu LED podwieszona na słupie linii napowietrznej
 - ⊗ isln. słup napowietrznej linii elektroenergetycznej
 - isln. napowietrzna linia oświetleniowa typu ASXSn 4x25mm²
 - isln. napowietrzna linia oświetleniowa typu AL 35mm²
 - isln. napowietrzna linia elektroenergetyczna o parametrach ze schematu
 - ⌋ isln. podział sieci

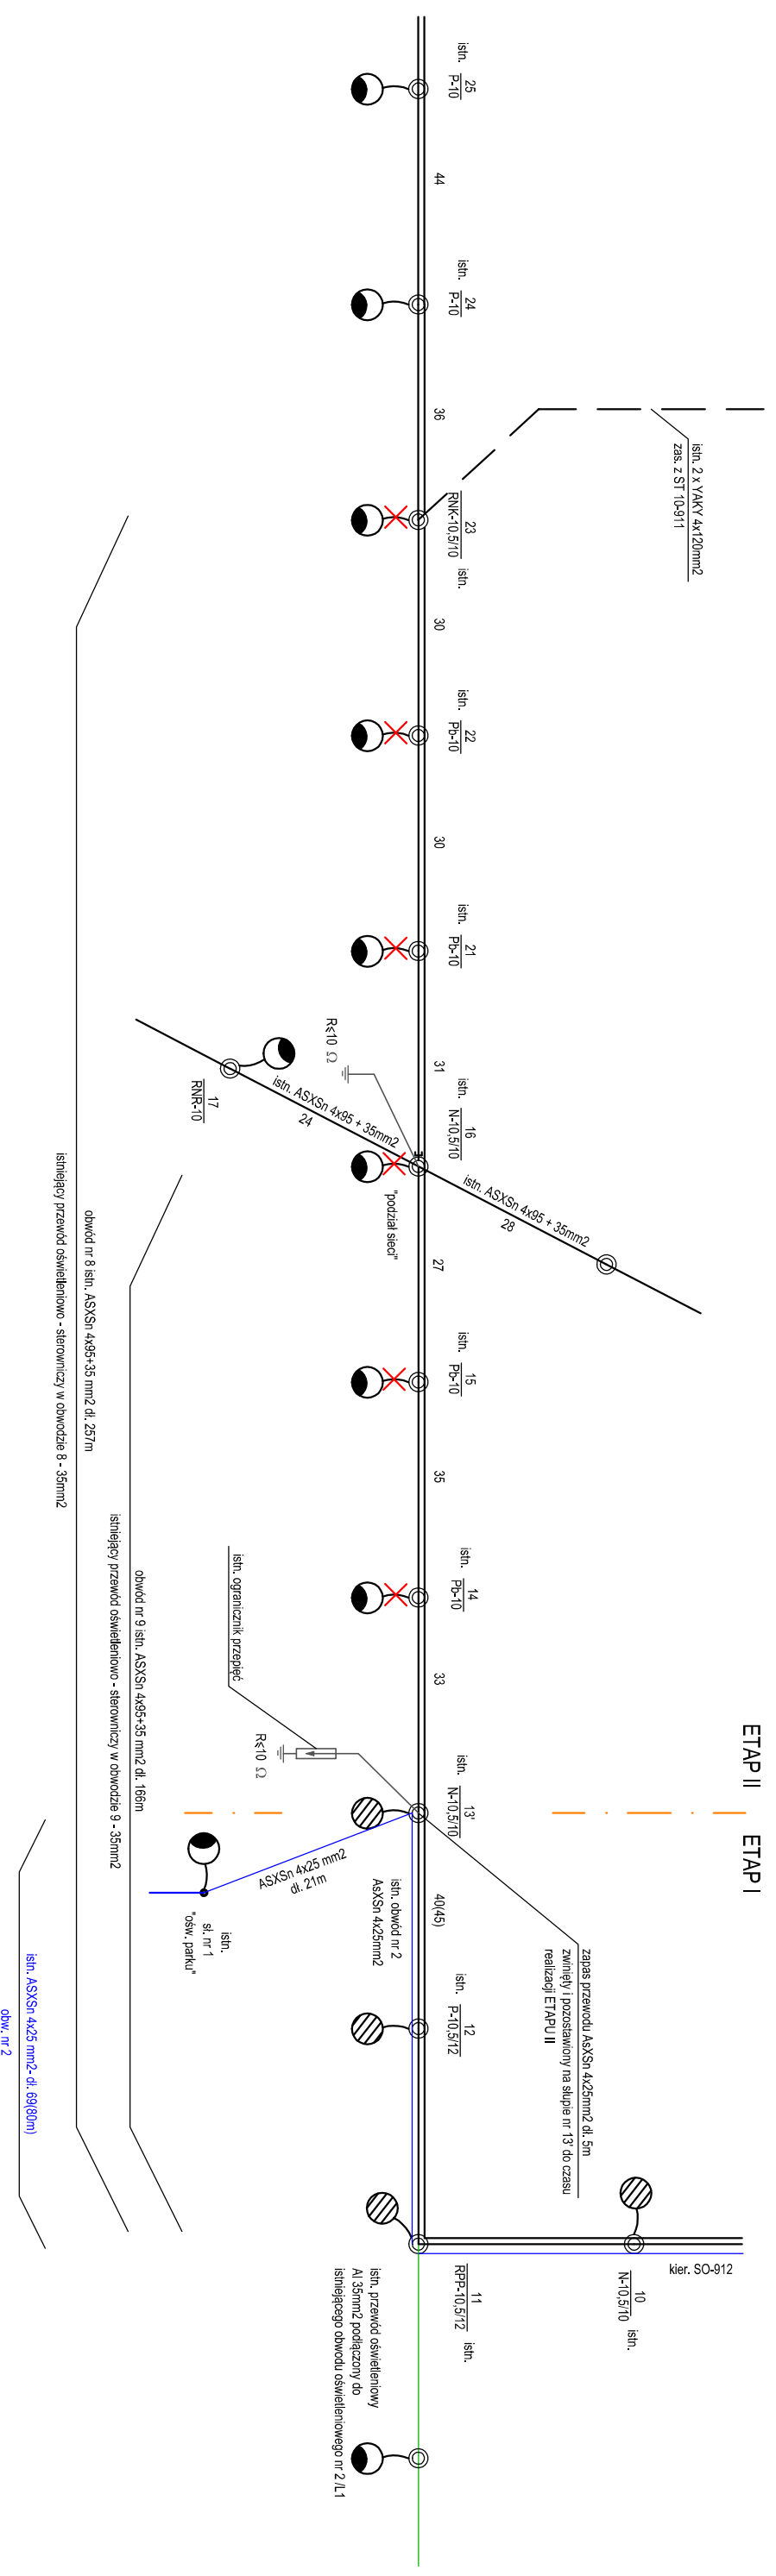

- UWAGA:**
1. Urządzenia przeznaczone do demontażu objęte zakresem opracowania przekreślono i uwidoczniiono na schemacie
 2. Niniejsze prace związane z demontażem urządzeń oświetleniowych realizować wraz z przebudową urządzeń linii elektroenergetycznej – ETAP II