
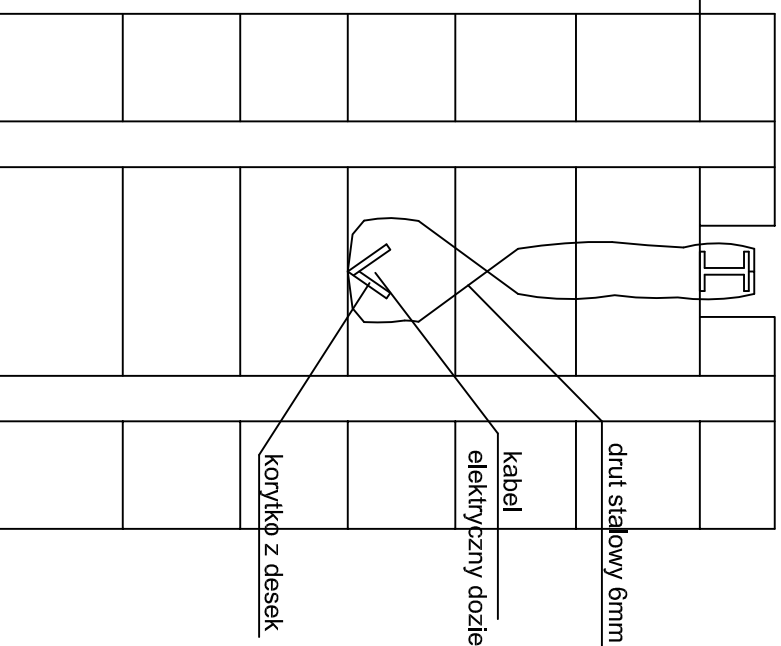



ZABEZPIECZENIE KABLI ELEKTRYCZNYCH I TELEKOMUNIKACYJNYCH DOZIEMNYCH

SKALA 1:25

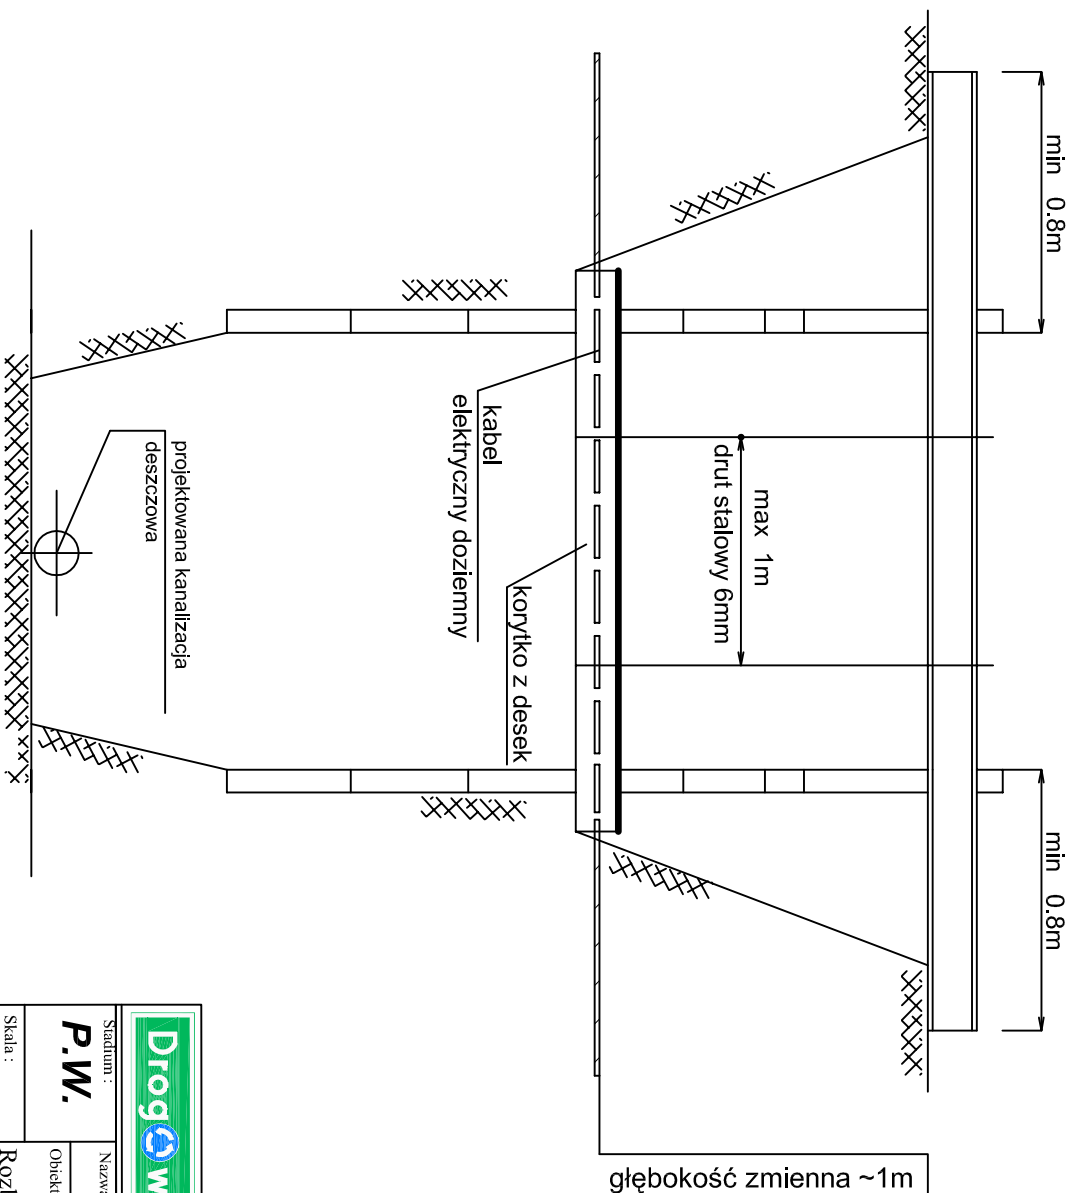

 <p>M. Gwiazdowski, A. Sosnowski, M. Grzybowska ul. Elevatorska 13/22, 15-620 Białystok tel. (085) 692 06 80, e-mail: drogowskaz-scc@o2.pl</p>		Stadium :	P.W.
		Nazwa rysunku:	zabezpieczenie kabla
Nazwa obiektu:		Obiekt:	Rysunek nr :
Skala :		Rozbudowa ulicy Północnej i Kolejowej w Suwałkach. - kanalizacja deszczowa - ETAP I	EL1
Opracował:		Podpis:	Data :
Inicj. i nazwisko nr upr.:			04.2016
BRANŻA SANITARNA			
Współpraca:		Inż. Mariusz Walko	
nr upr.:		nr upr.:	
mjr inż. Agata Fiedoruk Walko		nr upr. PDL0049/PWOS/12	