
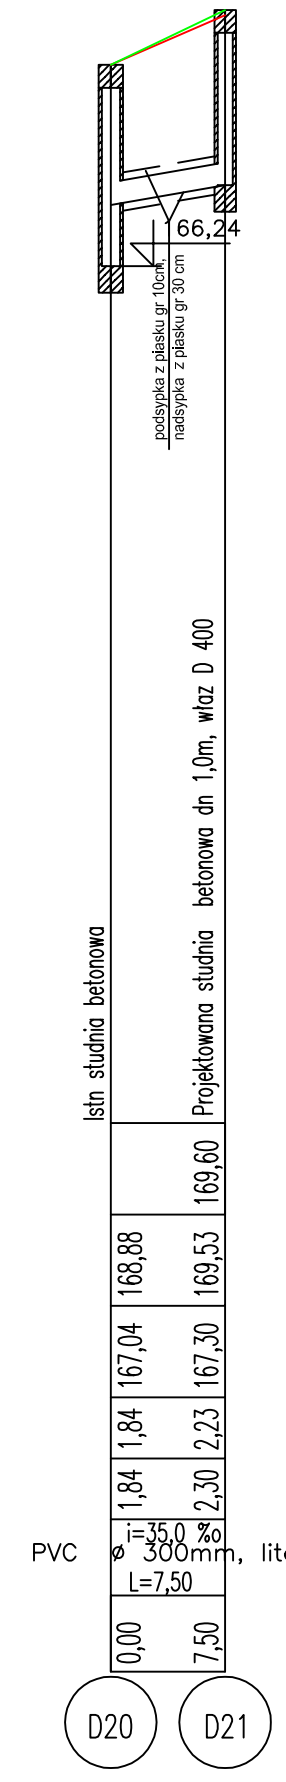
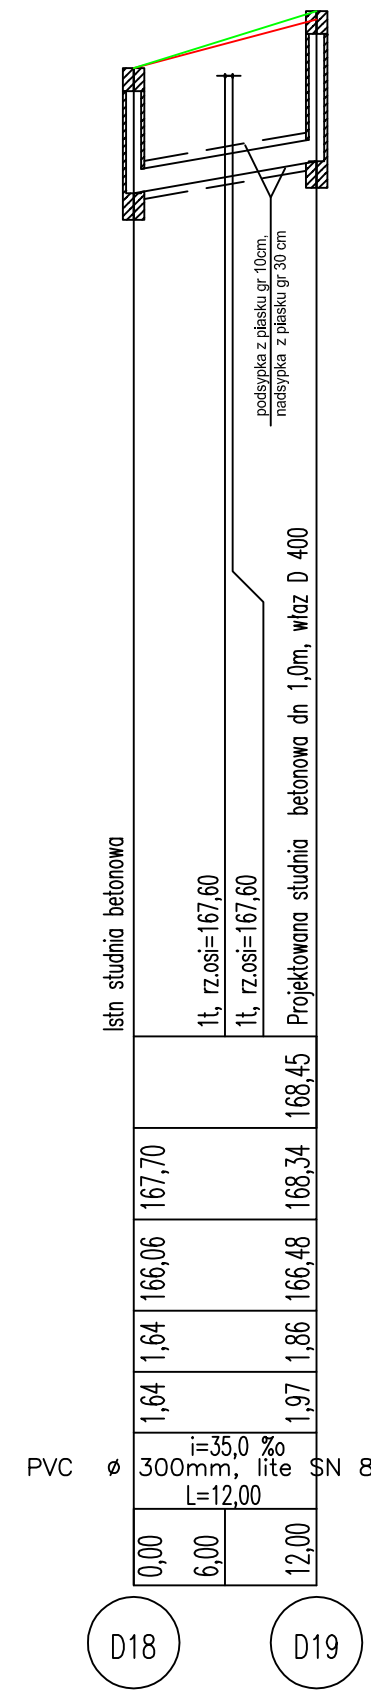
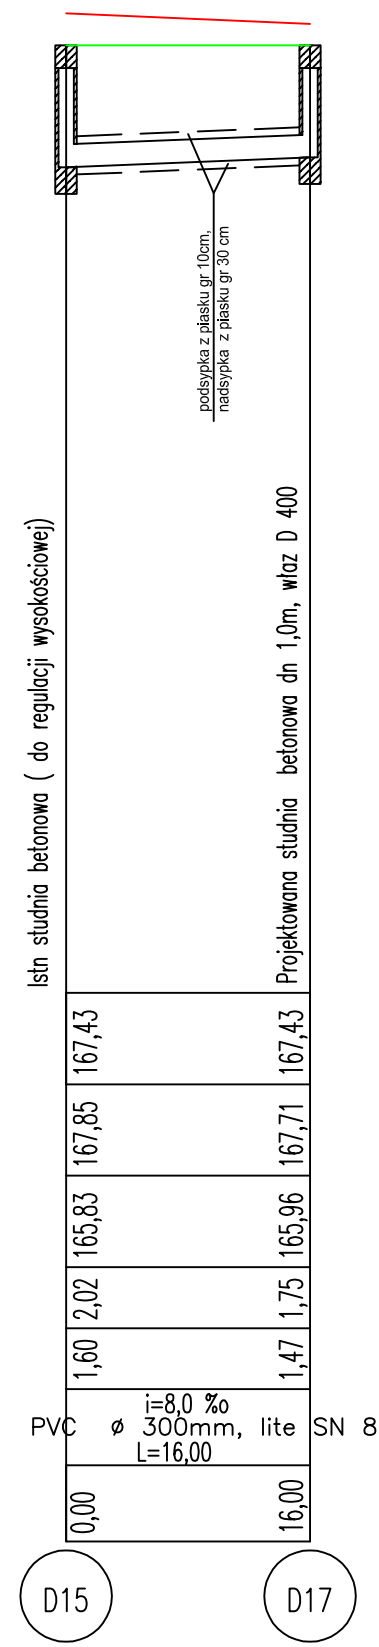


# Profil kanalizacji deszczowej

Skala 1:100/500

— teren istniejący  
— teren projektowany

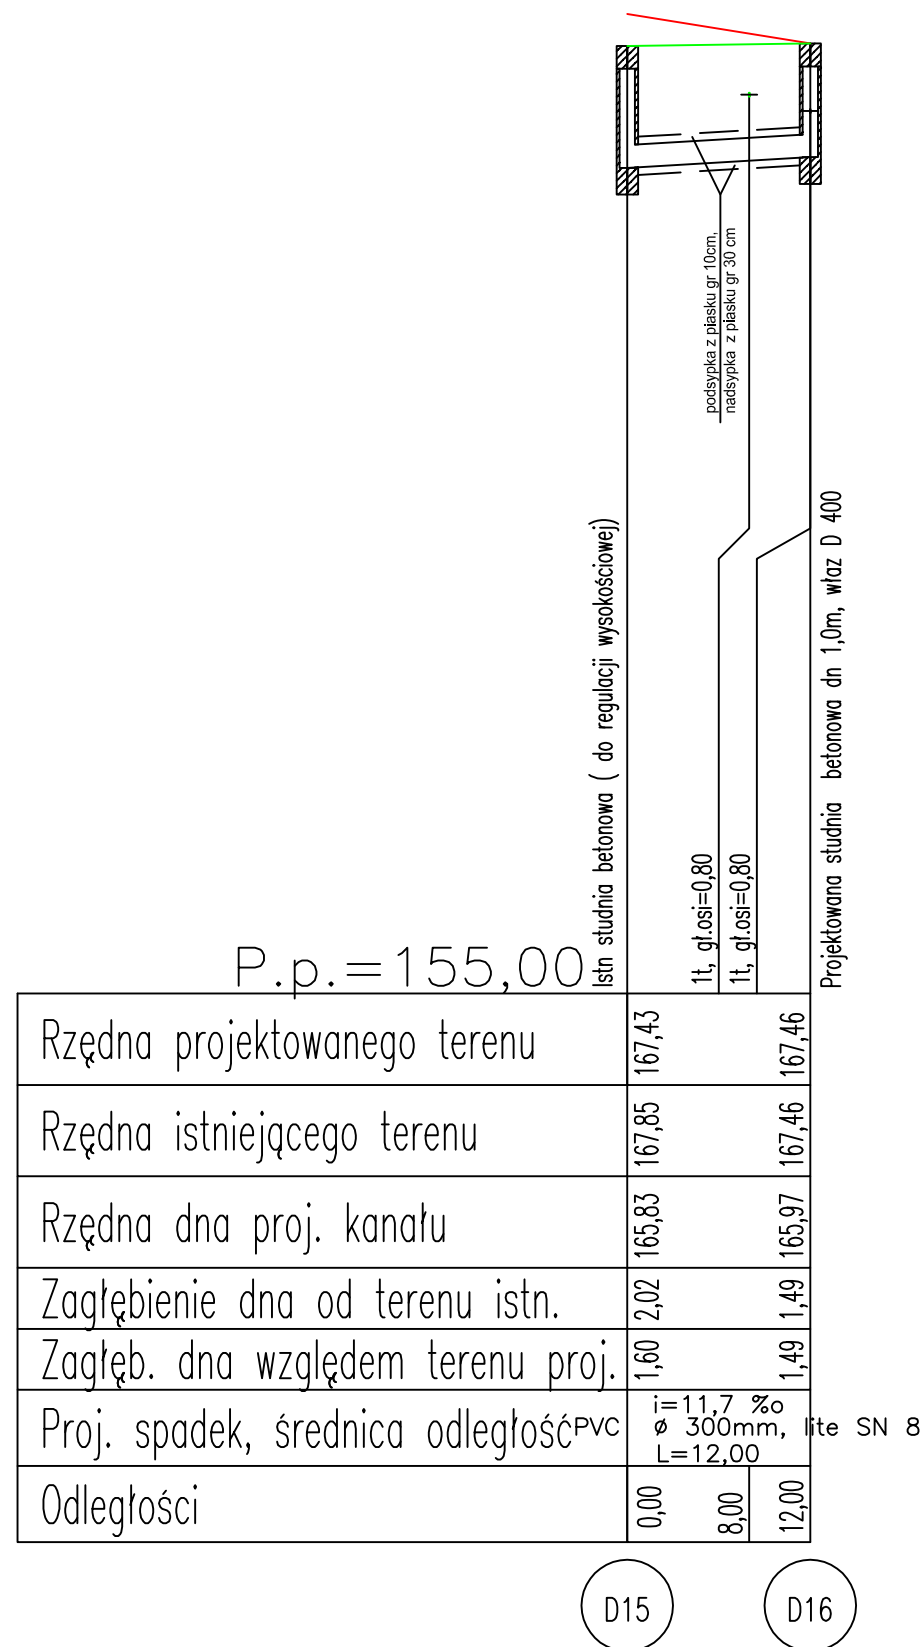

<b>Drogowskaz S.C.</b>			M. Gwiazdowski, A. Sosnowski, M. Grzybowski ul. Elewatorska 13/22, 15-620 Białystok tel. (085) 652 06 80, e-mail: drogowskaz-sc@o2.pl		
Stadium : <b>P.W.</b>	Nazwa rysunku: profil kanalizacji deszczowej	Rysunek nr : <b>2</b>			
Skala : <b>1:100/500</b>	Obiekt: Rozbudowa ulic Północnej i Kolejowej w Suwałkach ETAP II - branża sanitarna				Data : <b>04.2016</b>
<b>BRANŻA SANITARNA</b>					
Opracował:					
Imię i nazwisko nr upr.:			Podpis:		
mgr inż. Agata Fiedoruk Wałko nr upr. PDL/0049/PWOS/12 SN 8 Współpraca: inż. Mariusz Wałko					