



# Wpust uliczny w jezdni z osadnikiem


## Skala 1:25

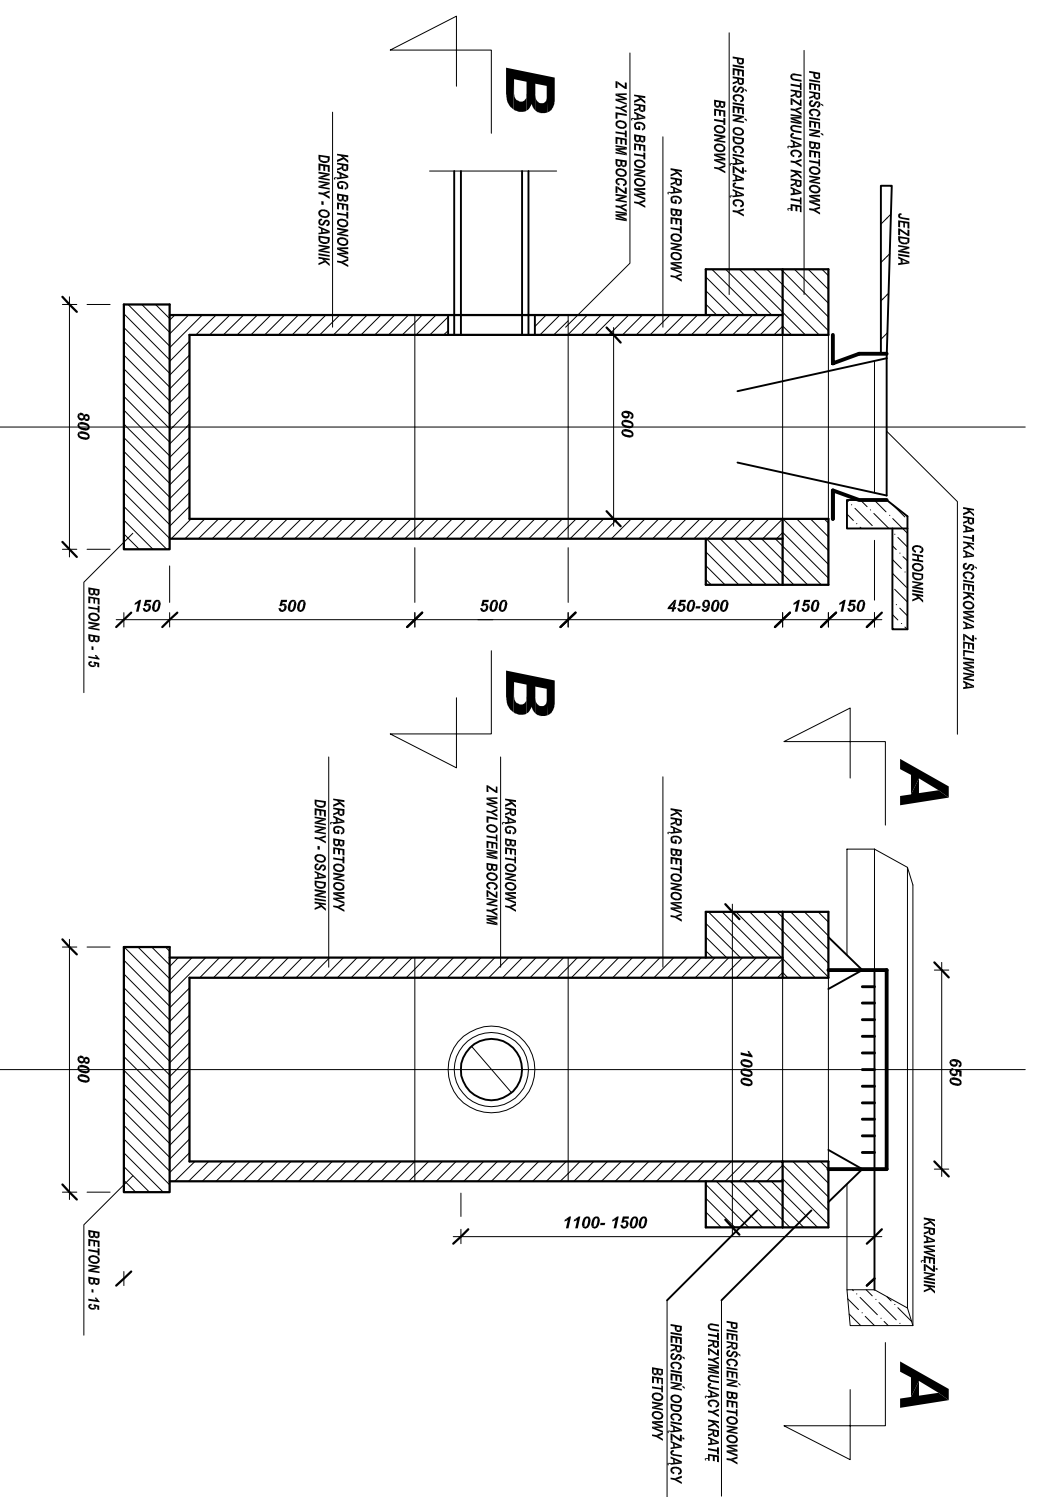

**B - B**

**A - A**

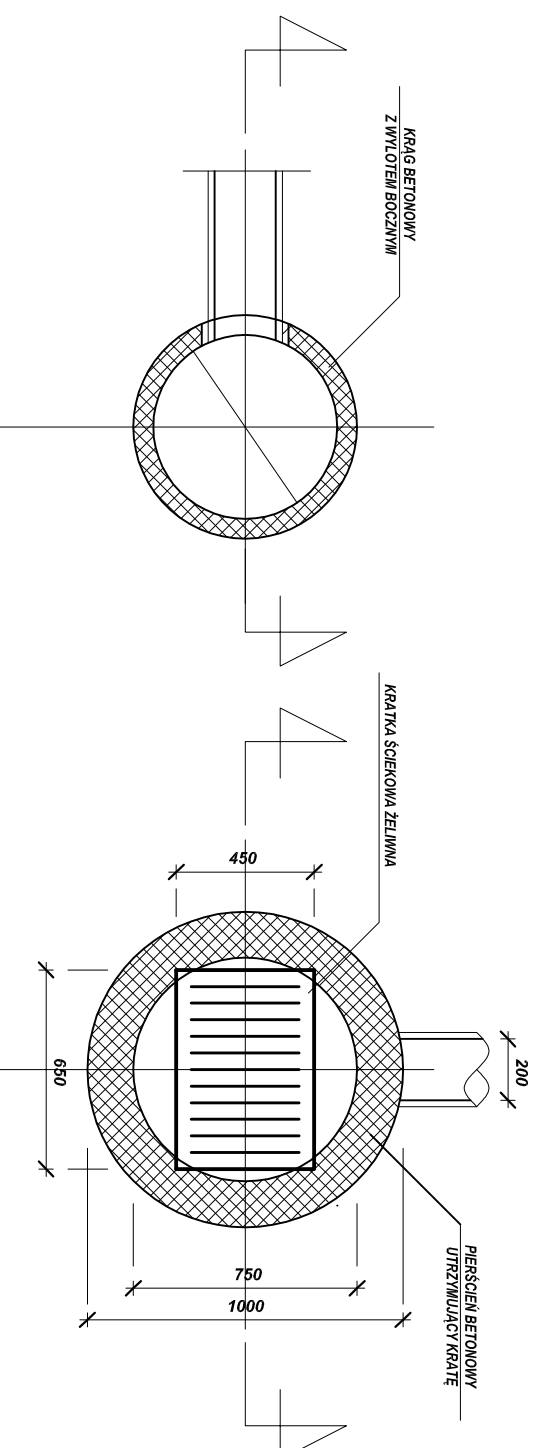

 M. Gwiazdowski, A. Sosnowski, M. Grzybowska ul. Elewatorska 13/22, 15-620 Białystok tel. (085) 652 06 80 e-mail: drogowskaz-sc@2.pl		Nazwa rysunku:		Rysunek nr:	
		przekrój wykopu		C	
Stadium: <b>P.W.</b>		Obiekt:		Data:	
Skala:		Rozbudowa ulicy Północnej i Kolejowej w Suwałkach. - kanalizacja deszczowa - ETAP II		04.2016	
BRANŻA SANITARNA					
Opracował:		Projekt:			
Inżynier inżynier		Inżynier inżynier			
nr upr.:		nr upr.:			
mgr inż. Agata Fiedoruk Waliko nr upr.: PDL/0049/PWOS/12					
Współpracownik:					
inż. Mariusz Waliko					