
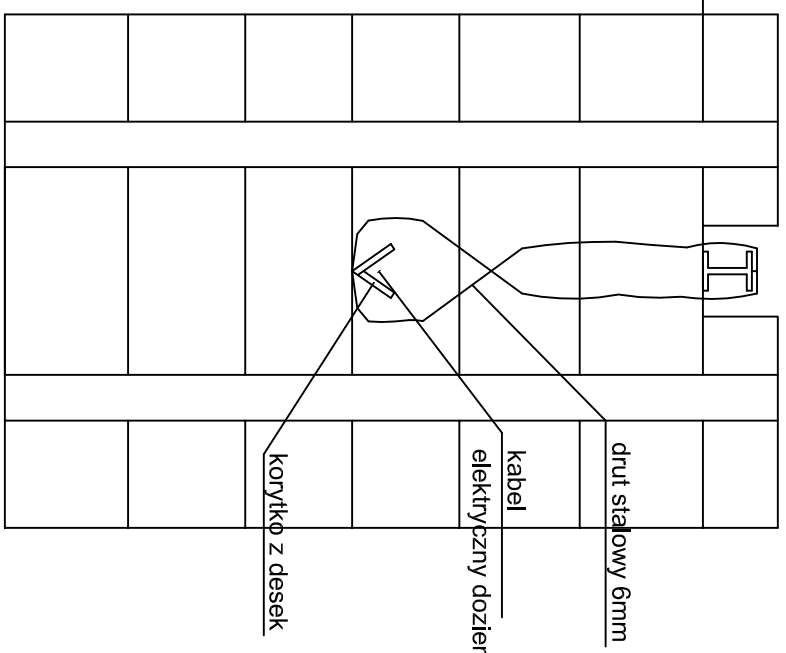



ZABEZPIECZENIE KABLI ELEKTRYCZNYCH I TELEKOMUNIKACYJNYCH DOZIEMNYCH

SKALA 1:25

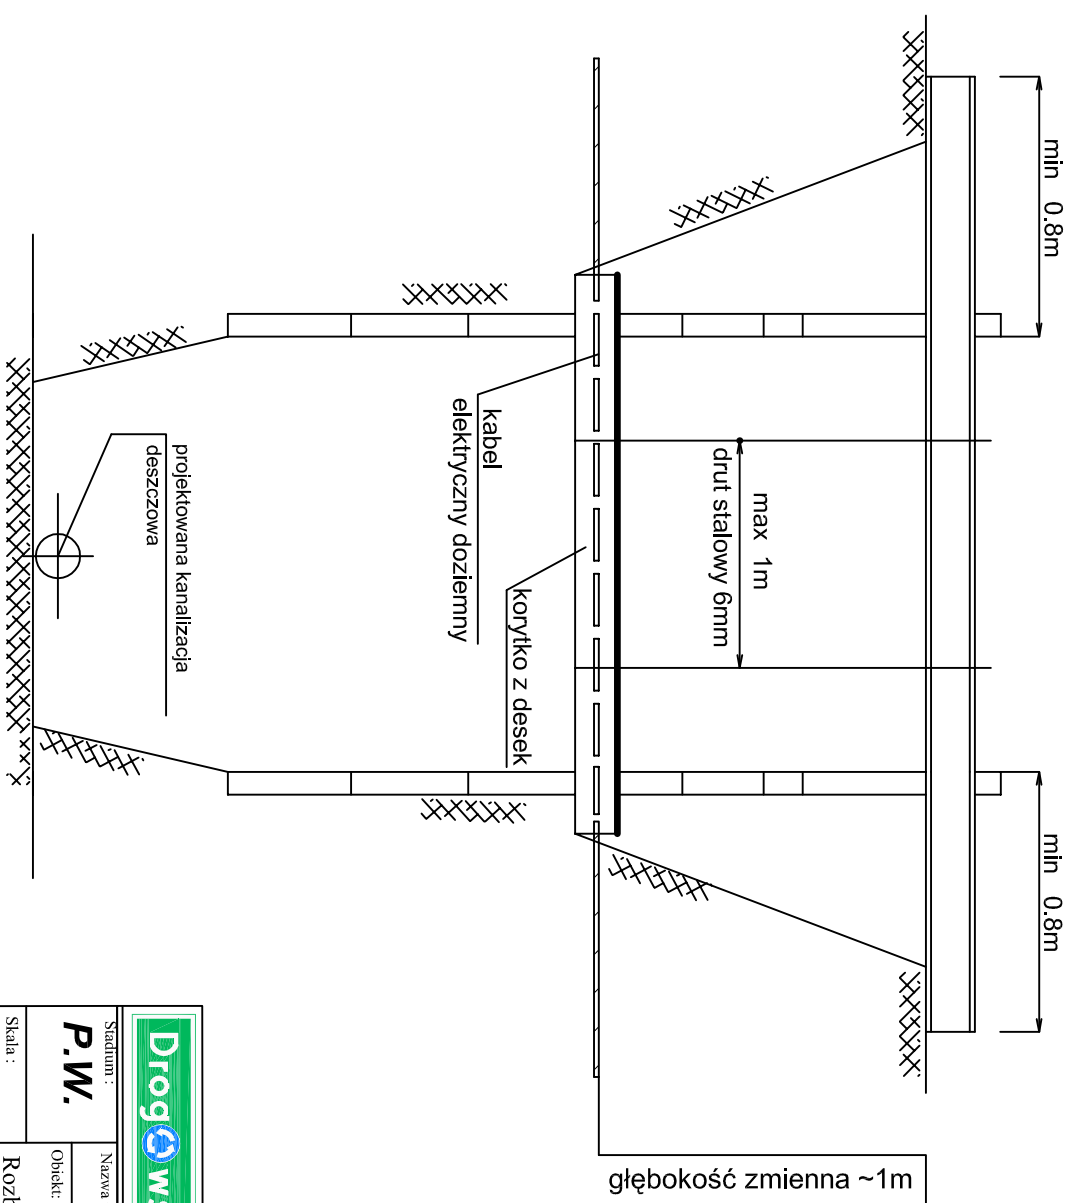

 <p>M. Gwiazdowski, A. Sosnowski, M. Grzybowska ul. Elewatorska 13/22, 15-620 Białystok tel. (085) 652 06 80, e-mail: drogowskaz-sc@o2.pl</p>		Stadium : P.W.	
		Nazwa rysunku: zabezpieczenie kabla	
Skala :		Obiekt: Rozbudowa ulicy Północnej i Kolejowej w Suwałkach. - kanalizacja deszczowa - ETAP II	
Opracował: linie i nazwisko nr upraw:		Rysunek nr : EL1	
mgr inż. Agata Fedoruk Waliko nr upr. PDL/0049/PWOS/12		Data : 04.2016	
BRANŻA SANITARNA			
Współpracę: inż. Mariusz Waliko			