


# Profil kanalizacji sanitarnej

Skala 1:100/500

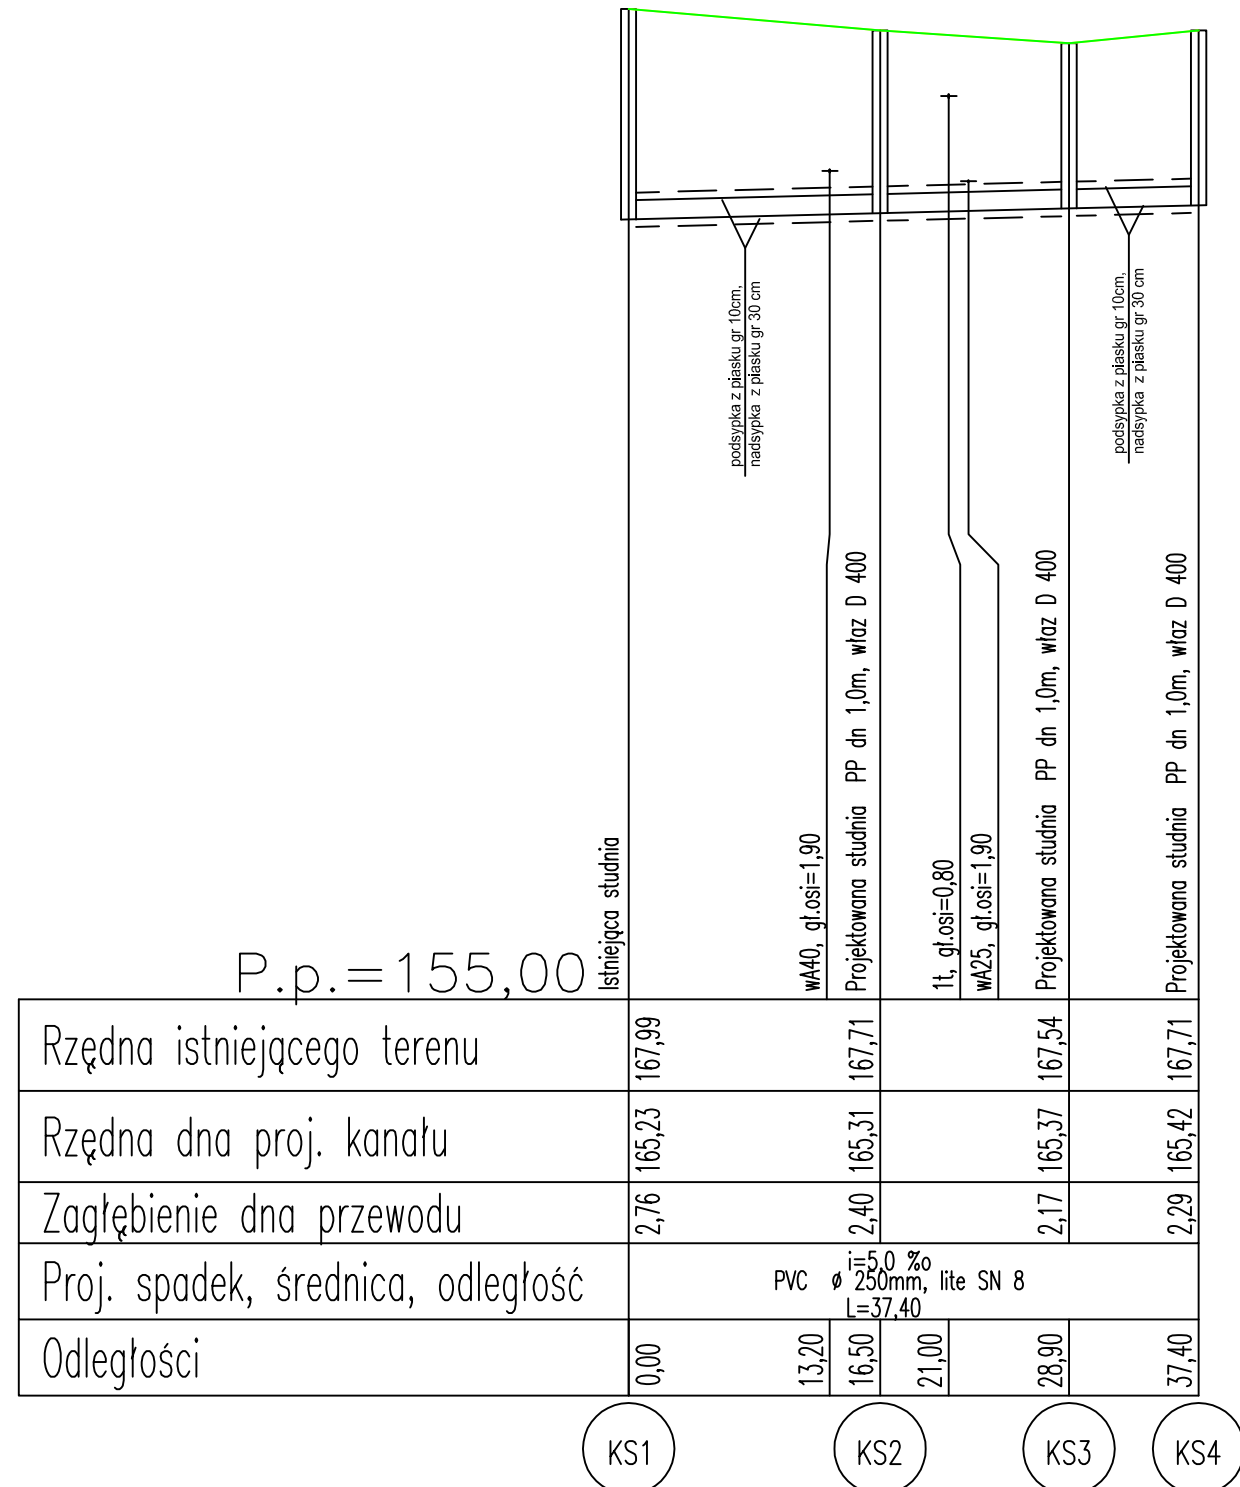

— teren projektowany – teren istniejący

		M. Gwiazdowski, A. Sosnowski, M. Grzybowska ul. Elewatorska 13/22, 15-620 Białystok tel. (085) 652 06 80, e-mail: drogowskaz-sc@o2.pl	
Stadium : <b>P.W.</b>	Nazwa rysunku: profil kanalizacji sanitarnej	Rysunek nr : <b>2/3</b>	
Skala : <b>1:100/250</b>	Objekt: Rozbudowa ulic Północnej i Kolejowej w Suwałkach ETAP I - branża sanitarna	Data : 04.2016	
<b>BRANŻA SANITARNA</b>			
Opracował:			
Imię i nazwisko nr upr.:	Podpis:		
mgr inż. Agata Fiedoruk Walko nr upr. PDL/0049/PWOS/12			
Współpraca: inż. Mariusz Walko			