
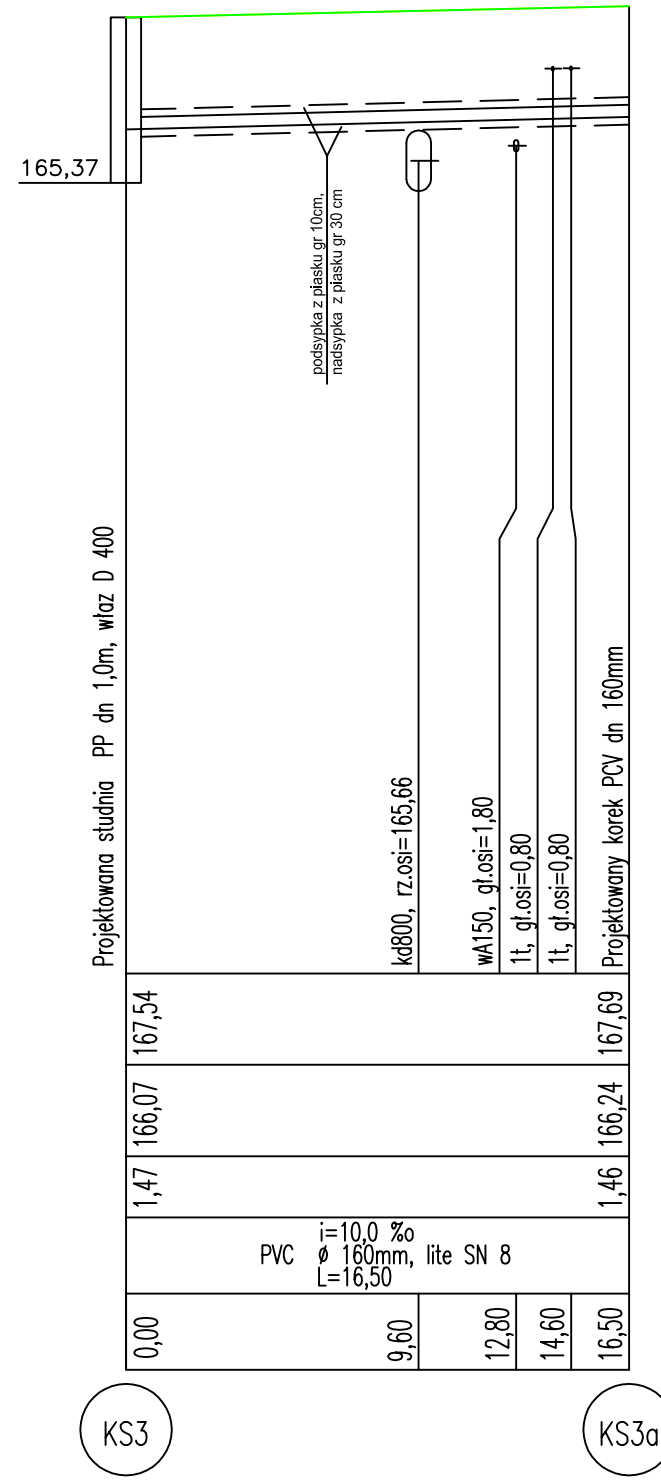


Profil kanalizacji sanitarnej

Skala 1:100/250

— teren projektowany – teren istniejący

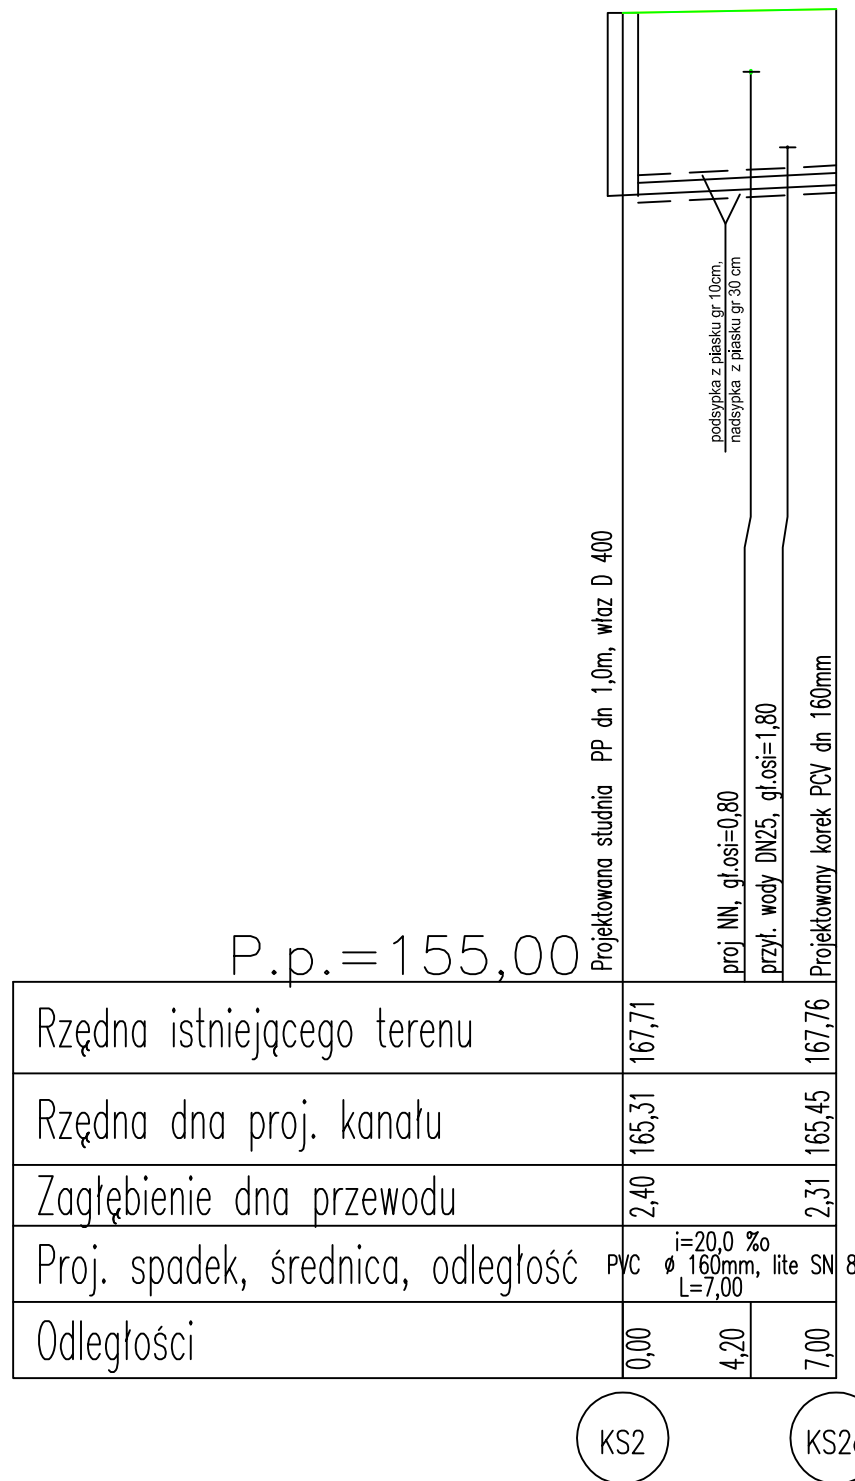

		M. Gwiazdowski, A. Sosnowski, M. Grzybowska ul. Elewatorska 13/22, 15-620 Białystok tel. (085) 652 06 80, e-mail: drogowskaz-sc@o2.pl	
Stadium : P.W.	Nazwa rysunku: profil kanalizacji sanitarnej	Rysunek nr : 2/4	
Skala : 1:100/250	Objekt: Rozbudowa ulic Północnej i Kolejowej w Suwałkach ETAPI - branża sanitarna	Data : 04.2016	
BRANŻA SANITARNA			
Opracował:			
Imię i nazwisko nr upr.:		Podpis:	
mgr inż. Agata Fiedoruk Walko nr upr. PDL/0049/PWOS/12			
Współpraca: inż. Mariusz Walko			