


UWAGA!!

przed rozpoczęciem wykonania przyłączy kanalizacji sanitarnej należy wykonać odkrywki w miejscach skrzyżowań z istniejącym wodociągiem dn 400mm w przypadku wystąpienia kolizji z wodociągiem wykonawca ustali z projektantem rozwiązanie kolizji

Profil kanalizacji sanitarnej

Skala 1:100/250

— teren istniejący
— teren projektowany

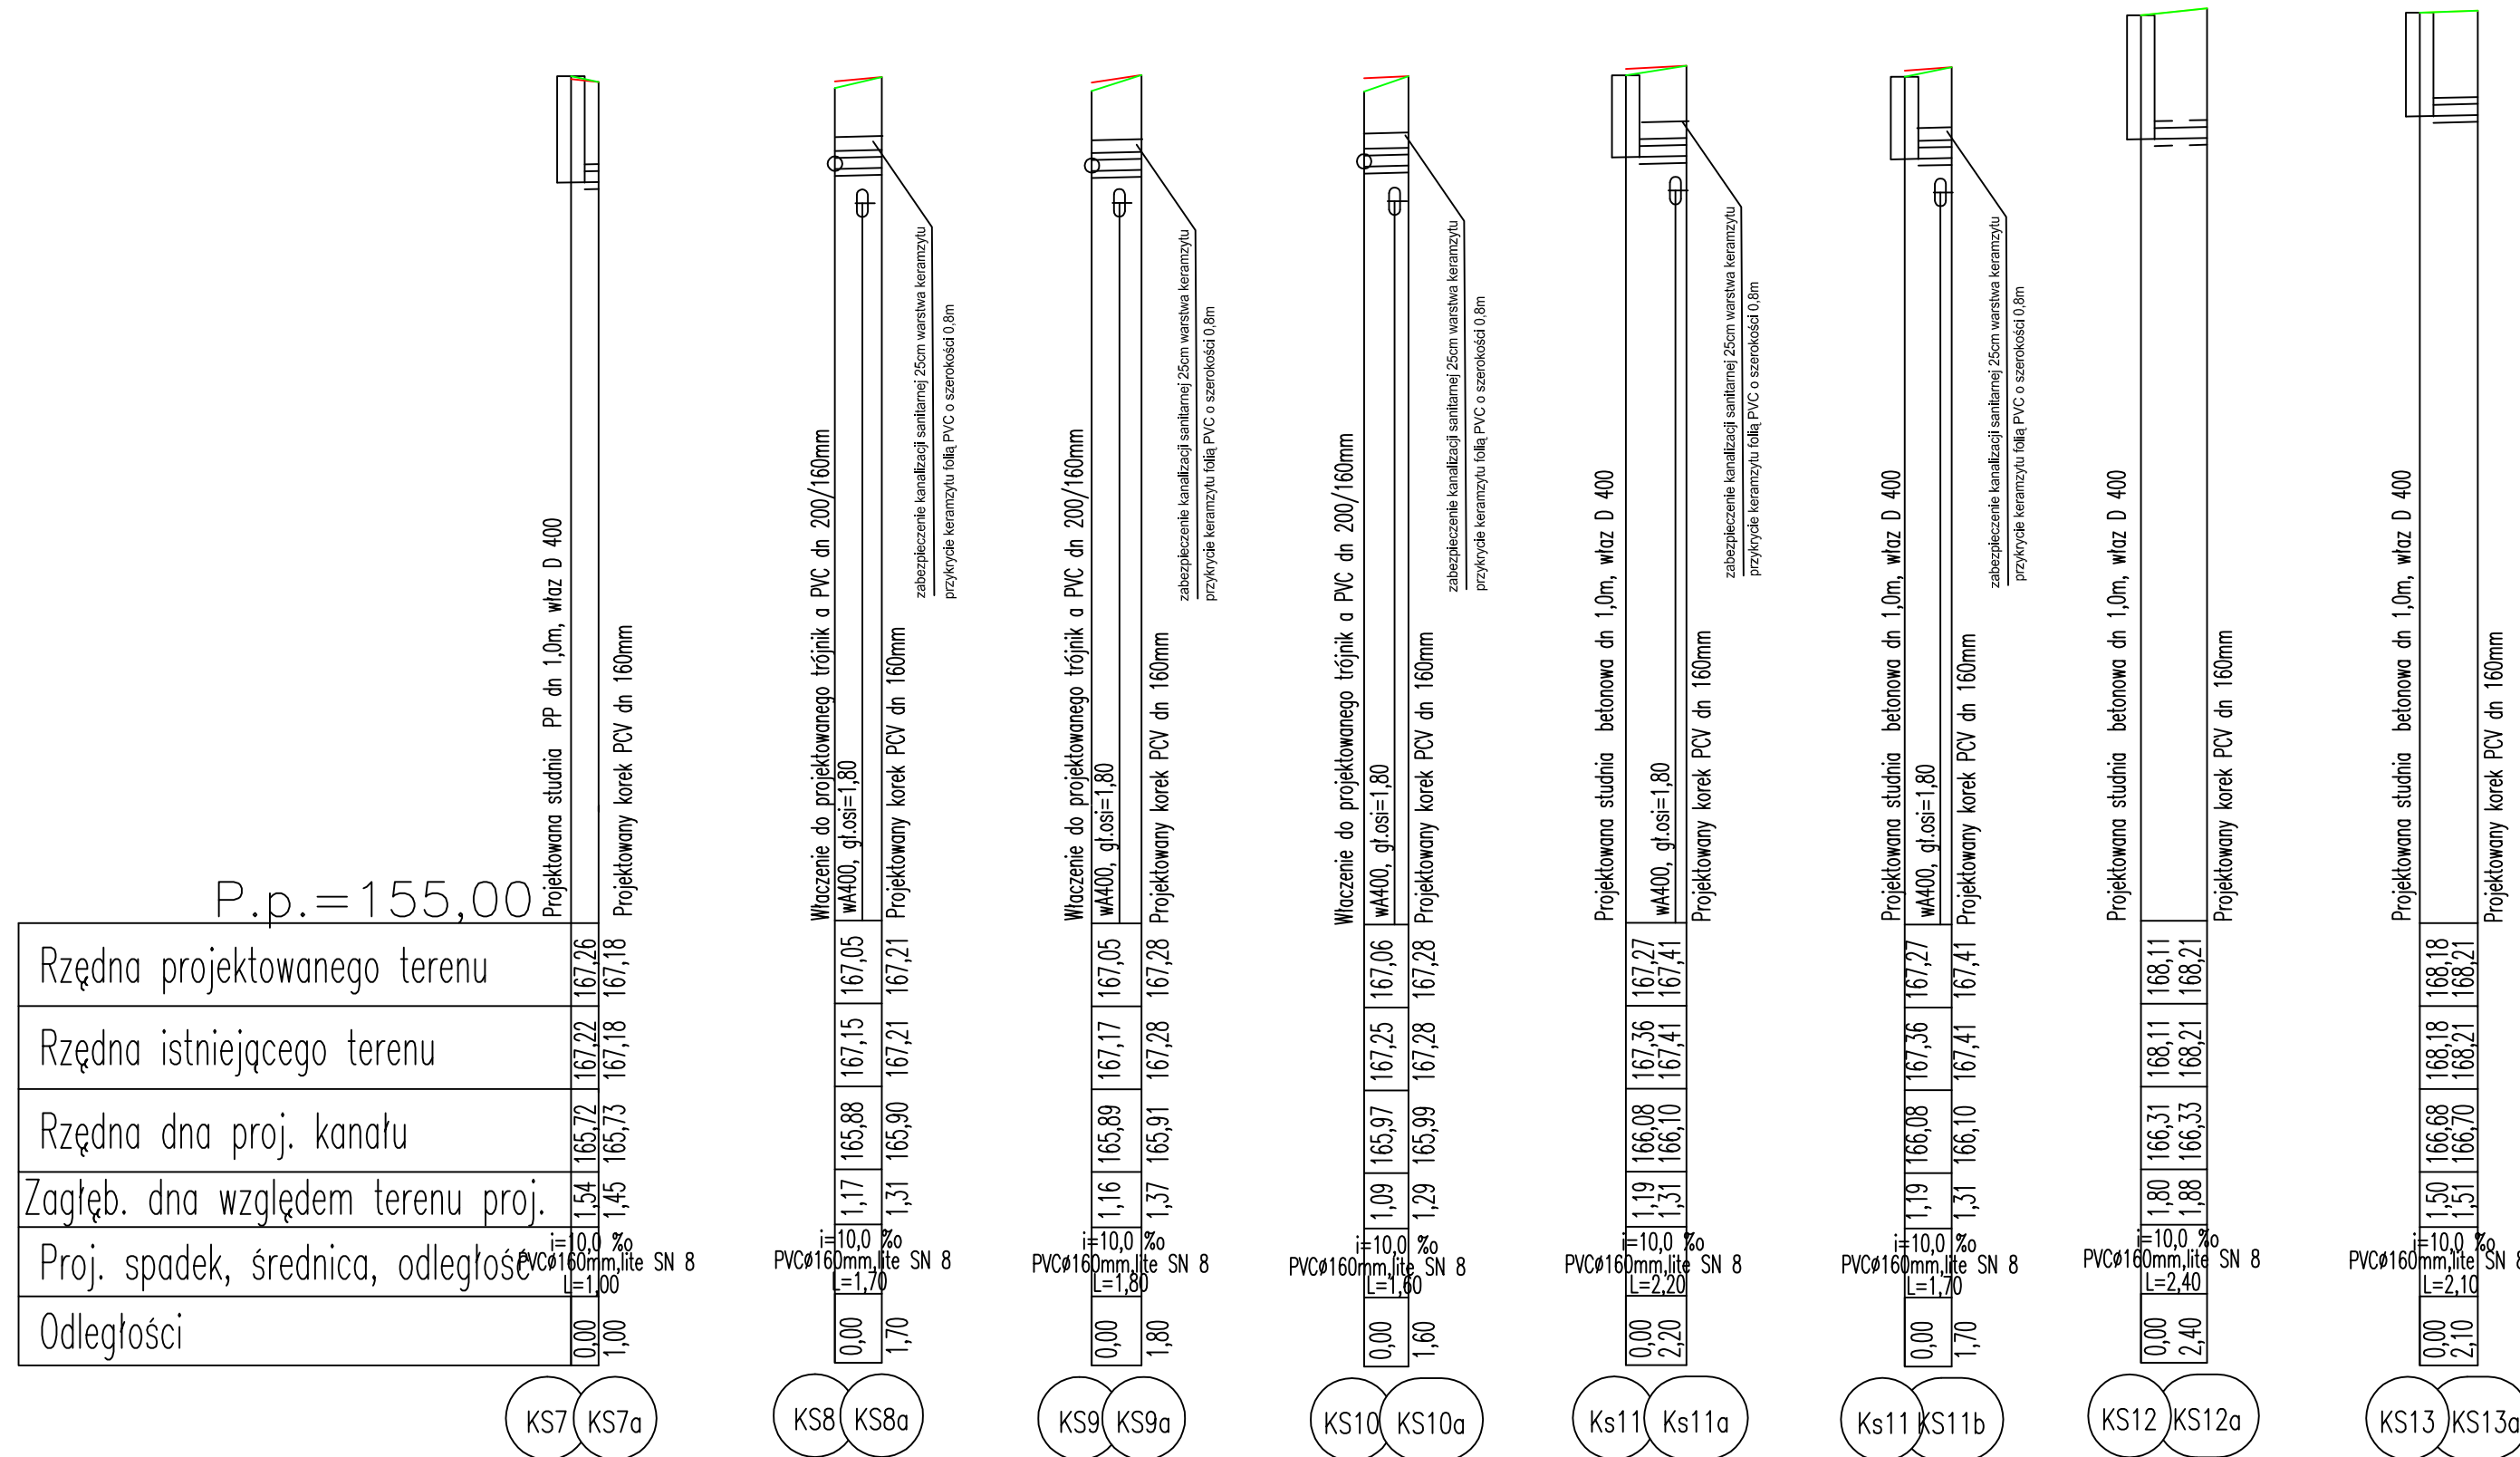

Drogowskaz s.c.		M. Gwiazdowski, A. Sosnowski, M. Grzybowski ul. Elewatorska 13/22, 15-620 Białystok tel. (085) 652 06 80, e-mail: drogowskaz-sc@o2.pl	
Stadium: P.W.	Nazwa rysunku: profil kanalizacji sanitarnej	Rysunek nr: 2/1	
Skala: 1:100/250	Obiekt: Rozbudowa ulic Północnej i Kolejowej w Suwałkach ETAP II - branża sanitarna	Data: 04.2016	
BRANŻA SANITARNA			
Opracował: Inię i nazwisko nr upr.:		Podpis:	
mgr inż. Agata Fiedoruk Walko nr upr. PDL/0049/PWOS/12			
Współpraca: inż. Mariusz Walko			