


Profil wodociągu
Skala 1:100/500

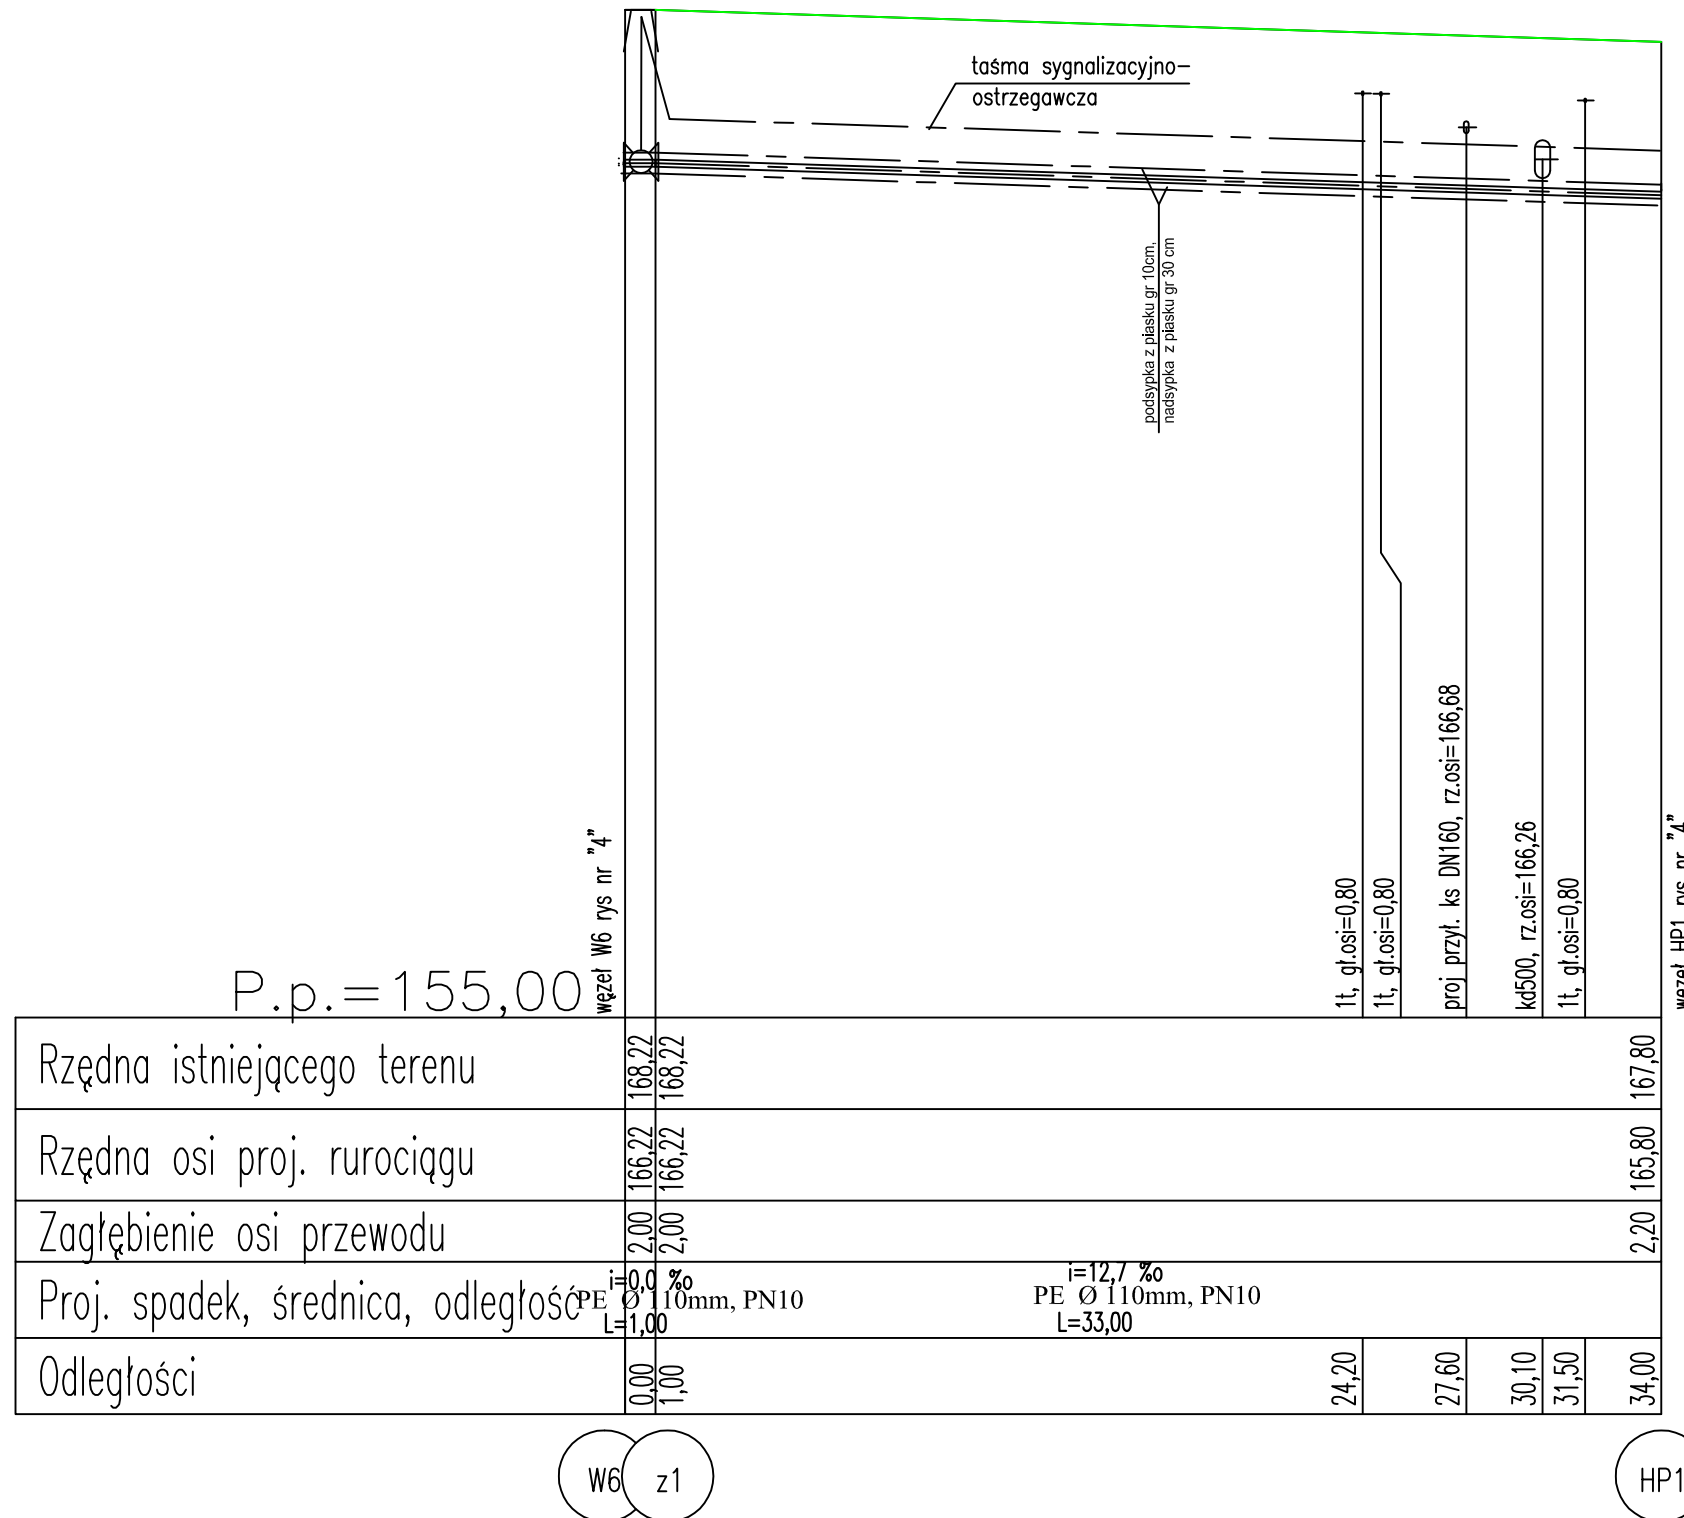

— teren projektowany – teren istniejący

Drogowskaz S.C.		M. Gwiazdowski, A. Sosnowski, M. Grzybowska ul. Elewatorska 13/22, 15-620 Białystok tel. (085) 652 06 80, e-mail: drogowskaz-sc@o2.pl	
Stadium : P.W.	Nazwa rysunku: profil wodociągu	Rysunek nr : 3	
Skala : 1:100/500	Obiekt: Rozbudowa ulic Północnej i Kolejowej w Suwałkach ETAP II - branża sanitarna	Data : 04.2016	
BRANŻA SANITARNA			
Opracował:			
Imię i nazwisko nr upr.:	Podpis:		
mgr inż. Agata Fiedoruk Walko nr upr. PDL/0049/PWOS/12			
Współpraca: inż. Marłusz Walko			