
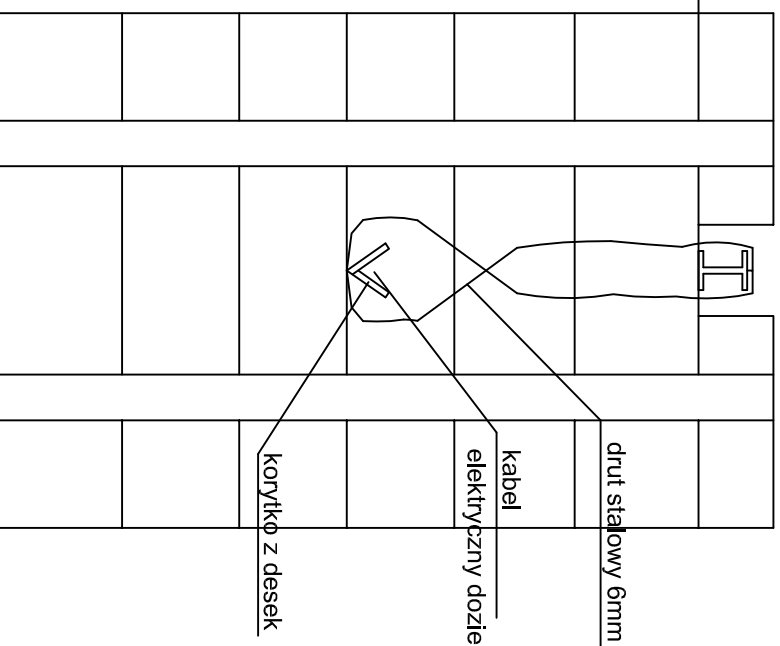



ZABEZPIECZENIE KABLI ELEKTRYCZNYCH I TELEKOMUNIKACYJNYCH DOZIEMNYCH

SKALA 1:25

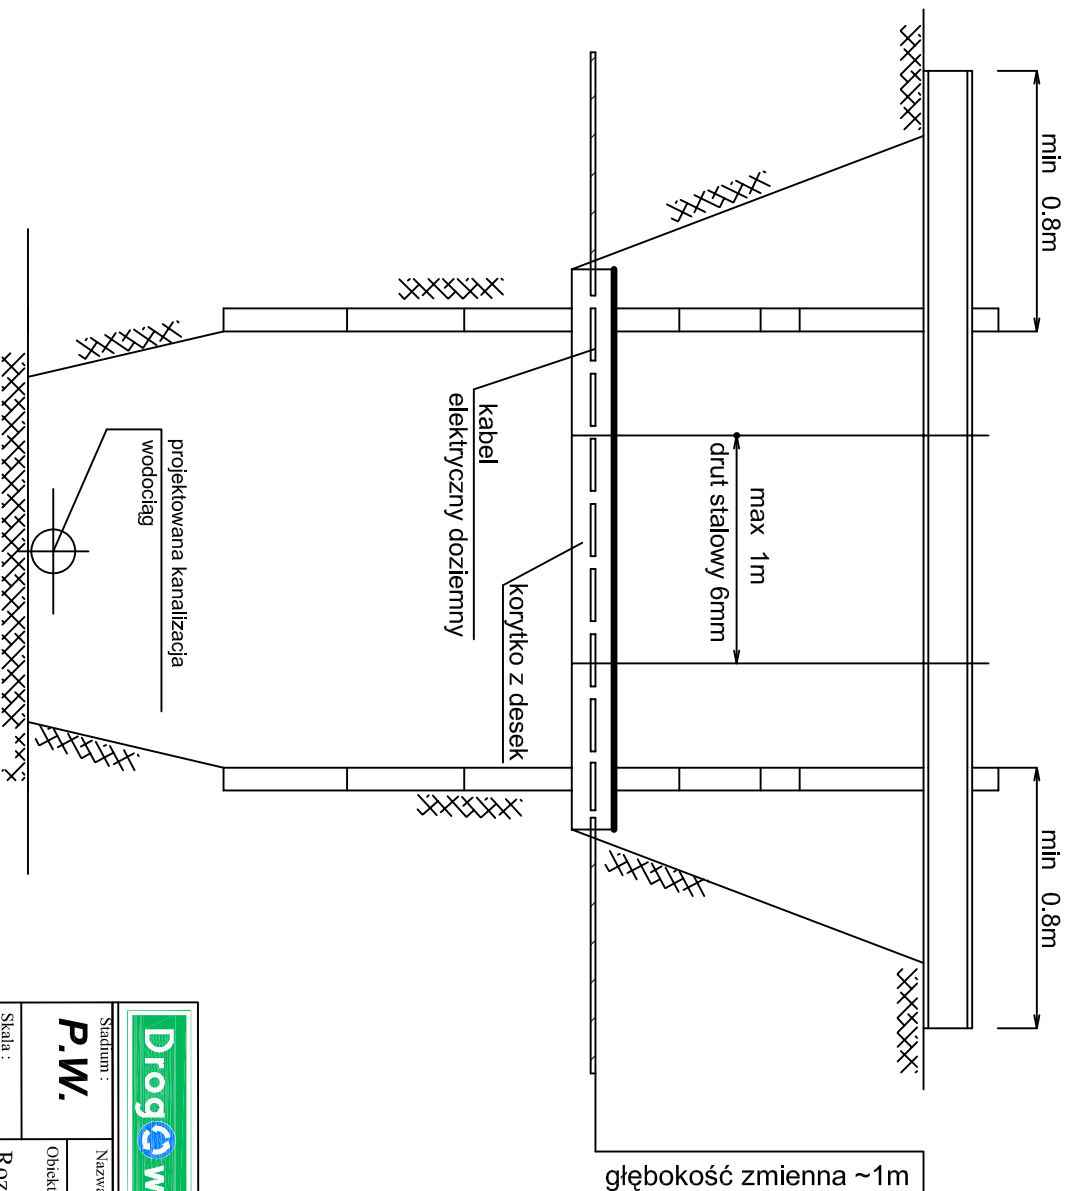

 <p>M. Gwiazdowski, A. Sosnowski, M. Grzybowska ul. Elevatorówska 13/22, 15-620 Białystok tel.: (085) 652 06 80, e-mail: drogowskaz-sc@o2.pl</p>		Stadium : P.W.	
Nazwa rysunku: zabezpieczenie kabla		Rysunek nr : EL1	
Obiekt: Rozbudowa ulicy Północnej i Kolejowej w Suwałkach, - kanalizacja sanitarna, wodociąg - ETAP II		Data : 04.2016	
BRANŻA SANITARNA			
Opracował: Inż. inżynier nr upraw.:		Pełnił: Inż. inżynier	
mgr inż. Agata Fedoruk Wałko nr upr.: PDL/0049/PWOS/12		Współpracował: inż. Mariusz Wałko	