

MIEJSCOWY PLAN ZAGOSPODAROWANIA PRZESTRZENNEGO ŚRÓDMIEŚCIE POŁUDNIE W SUWAŁKACH


SKALA 1:1000

Załącznik Nr 1 do Uchwały Nr Rady Miejskiej w Suwałkach z dnia



LEGENDA

- GRANICE TERENU OBJĘTEGO PLANEM
- LINIE ROZGRANICZAJĄCE TERENY O RÓŻNYM PRZEZNACZENIU LUB RÓŻNYCH ZASADACH ZAGOSPODAROWANIA
- LINIE PODZIAŁÓW WEWNĘTRZNYCH - PROPONOWANE
- LINIE ZABUDOWY MIESZKANIOWEJ - OBOWIĄZUJĄCE
- LINIE ZABUDOWY MIESZKANIOWEJ - NIEPRZEKRACZALNE
- LINIE ZABUDOWY USŁUGOWEJ - OBOWIĄZUJĄCE
- LINIE ZABUDOWY USŁUGOWEJ - NIEPRZEKRACZALNE
- TERENY DRÓG PUBLICZNYCH: KD-G (główna), KD-Z (zbiornicza), KD-L (lokalna), KD-D (dojazdowa)
- KPJ TERENY KOMUNIKACJI PIESZO - JEZDNEJ
- KP TEREN PARKINGU PUBLICZNEGO
- KR TEREN PUBLICZNEJ DROGI ROWEROWEJ
- MN TERENY ZABUDOWY MIESZKANIOWEJ JEDNORODZINNEJ
- MW TERENY ZABUDOWY MIESZKANIOWEJ WIELORODZINNEJ
- MWU TERENY ZABUDOWY MIESZKANIOWEJ WIELORODZINNEJ Z USŁUGAMI
- U TERENY ZABUDOWY USŁUGOWEJ, W TYM HANDLU, ADMINISTRACJI I RZEMIOSŁA
- UZ TERENY USŁUG OCHRONY ZDROWIA
- UO TERENY USŁUG OŚWIATY
- UZP TERENY ZABUDOWY USŁUGOWEJ W ZIELENI
- ZP TERENY ZIELENI PARKOWEJ
- K TERENY INFRASTRUKTURY TECHNICZNEJ Z ZAKRESU KANALIZACJI
- E TERENY INFRASTRUKTURY TECHNICZNEJ Z ZAKRESU ELEKTROENERGETYKI
- GRANICE OBSZARU ZABYTKOWEGO UKŁADU URBANISTYCZNEGO
- OBIEKTY WPISANE DO REJESTRU ZABYTKÓW
- OBIEKTY WPISANE DO WOJEWÓDZKIEJ I GMINNEJ EWIDENCJI ZABYTKÓW
- UDOKUMENTOWANE STANOWISKO ARCHEOLOGICZNE
- POMNIKI PRZYRODY
- TERENY PUBLICZNE W CIĄGU EKOLOGICZNYM RZEKI CZARNEJ HAŃCZY
- GŁÓWNE CIĄGI ROWEROWE
- PROJEKTOWANY ORIENTACYJNY PRZEBIEG MAGISTRALI CIEPŁOWNICZYCH - DO UŚCISŁENIA W PROJEKTACH BUDOWLANYCH
- LINIE WYMIAROWE
- PROPONOWANE PRZEMIESZCZENIE BUDYNKU EWIDENCYJNEGO

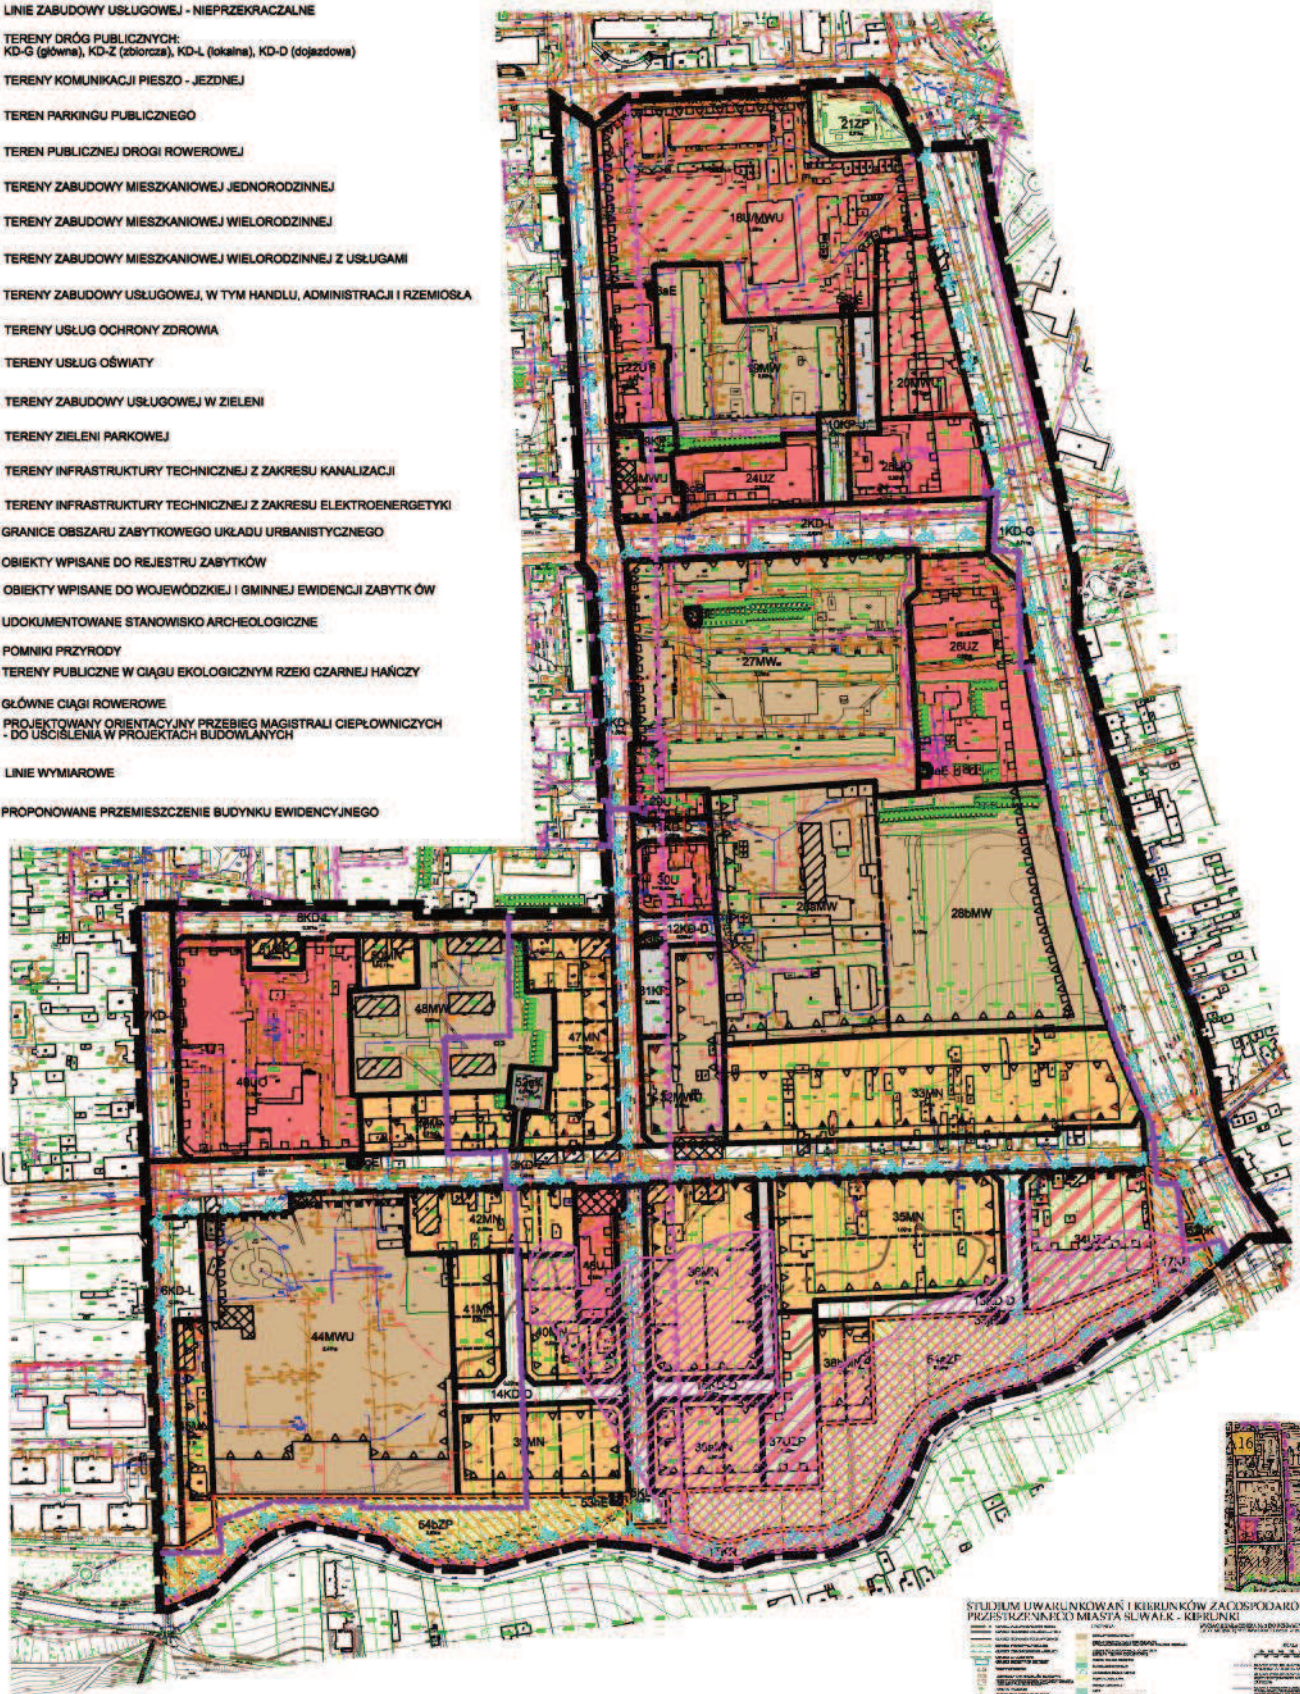

STUDIUM UWARUNKOWAŃ I KIERUNKÓW ZAGOSPODAROWANIA PRZESTRZENNEGO MIASTA SUWAŁEK - KIELINKI

Symbol	Opis
	Granice terenu objętego planem
	Linie rozgraniczające tereny o różnym przeznaczeniu lub różnych zasadach zagospodarowania
	Linie podziałów wewnętrznych - proponowane
	Linie zabudowy mieszkaniowej - obowiązujące
	Linie zabudowy mieszkaniowej - nieprzekraczalne
	Linie zabudowy usługowej - obowiązujące
	Linie zabudowy usługowej - nieprzekraczalne
	Tereny dróg publicznych: KD-G (główna), KD-Z (zbiornicza), KD-L (lokalna), KD-D (dojazdowa)
	KPJ Tereny komunikacji pieszo - jezdnej
	KP Teren parkingu publicznego
	KR Teren publicznej drogi rowerowej
	MN Tereny zabudowy mieszkaniowej jednorodzinnej
	MW Tereny zabudowy mieszkaniowej wielorodzinnej
	MWU Tereny zabudowy mieszkaniowej wielorodzinnej z usługami
	U Tereny zabudowy usługowej, w tym handlu, administracji i rzemiosła
	UZ Tereny usług ochrony zdrowia
	UO Tereny usług oświaty
	UZP Tereny zabudowy usługowej w zieleni
	ZP Tereny zieleni parkowej
	K Tereny infrastruktury technicznej z zakresu kanalizacji
	E Tereny infrastruktury technicznej z zakresu elektroenergetyki
	Granice obszaru zabytkowego układu urbanistycznego
	Obiekty wpisane do rejestru zabytków
	Obiekty wpisane do wojewódzkiej i gminnej ewidencji zabytków
	Udokumentowane stanowisko archeologiczne
	Pomniki przyrody
	Tereny publiczne w ciągu ekologicznym rzeki czarnej hańczy
	Główne ciągi rowerowe
	Projektowany orientacyjny przebieg magistrali ciepłowniczych - do uściślenia w projektach budowlanych
	Linie wymiarowe
	Proponowane przemieszczenie budynku ewidencyjnego