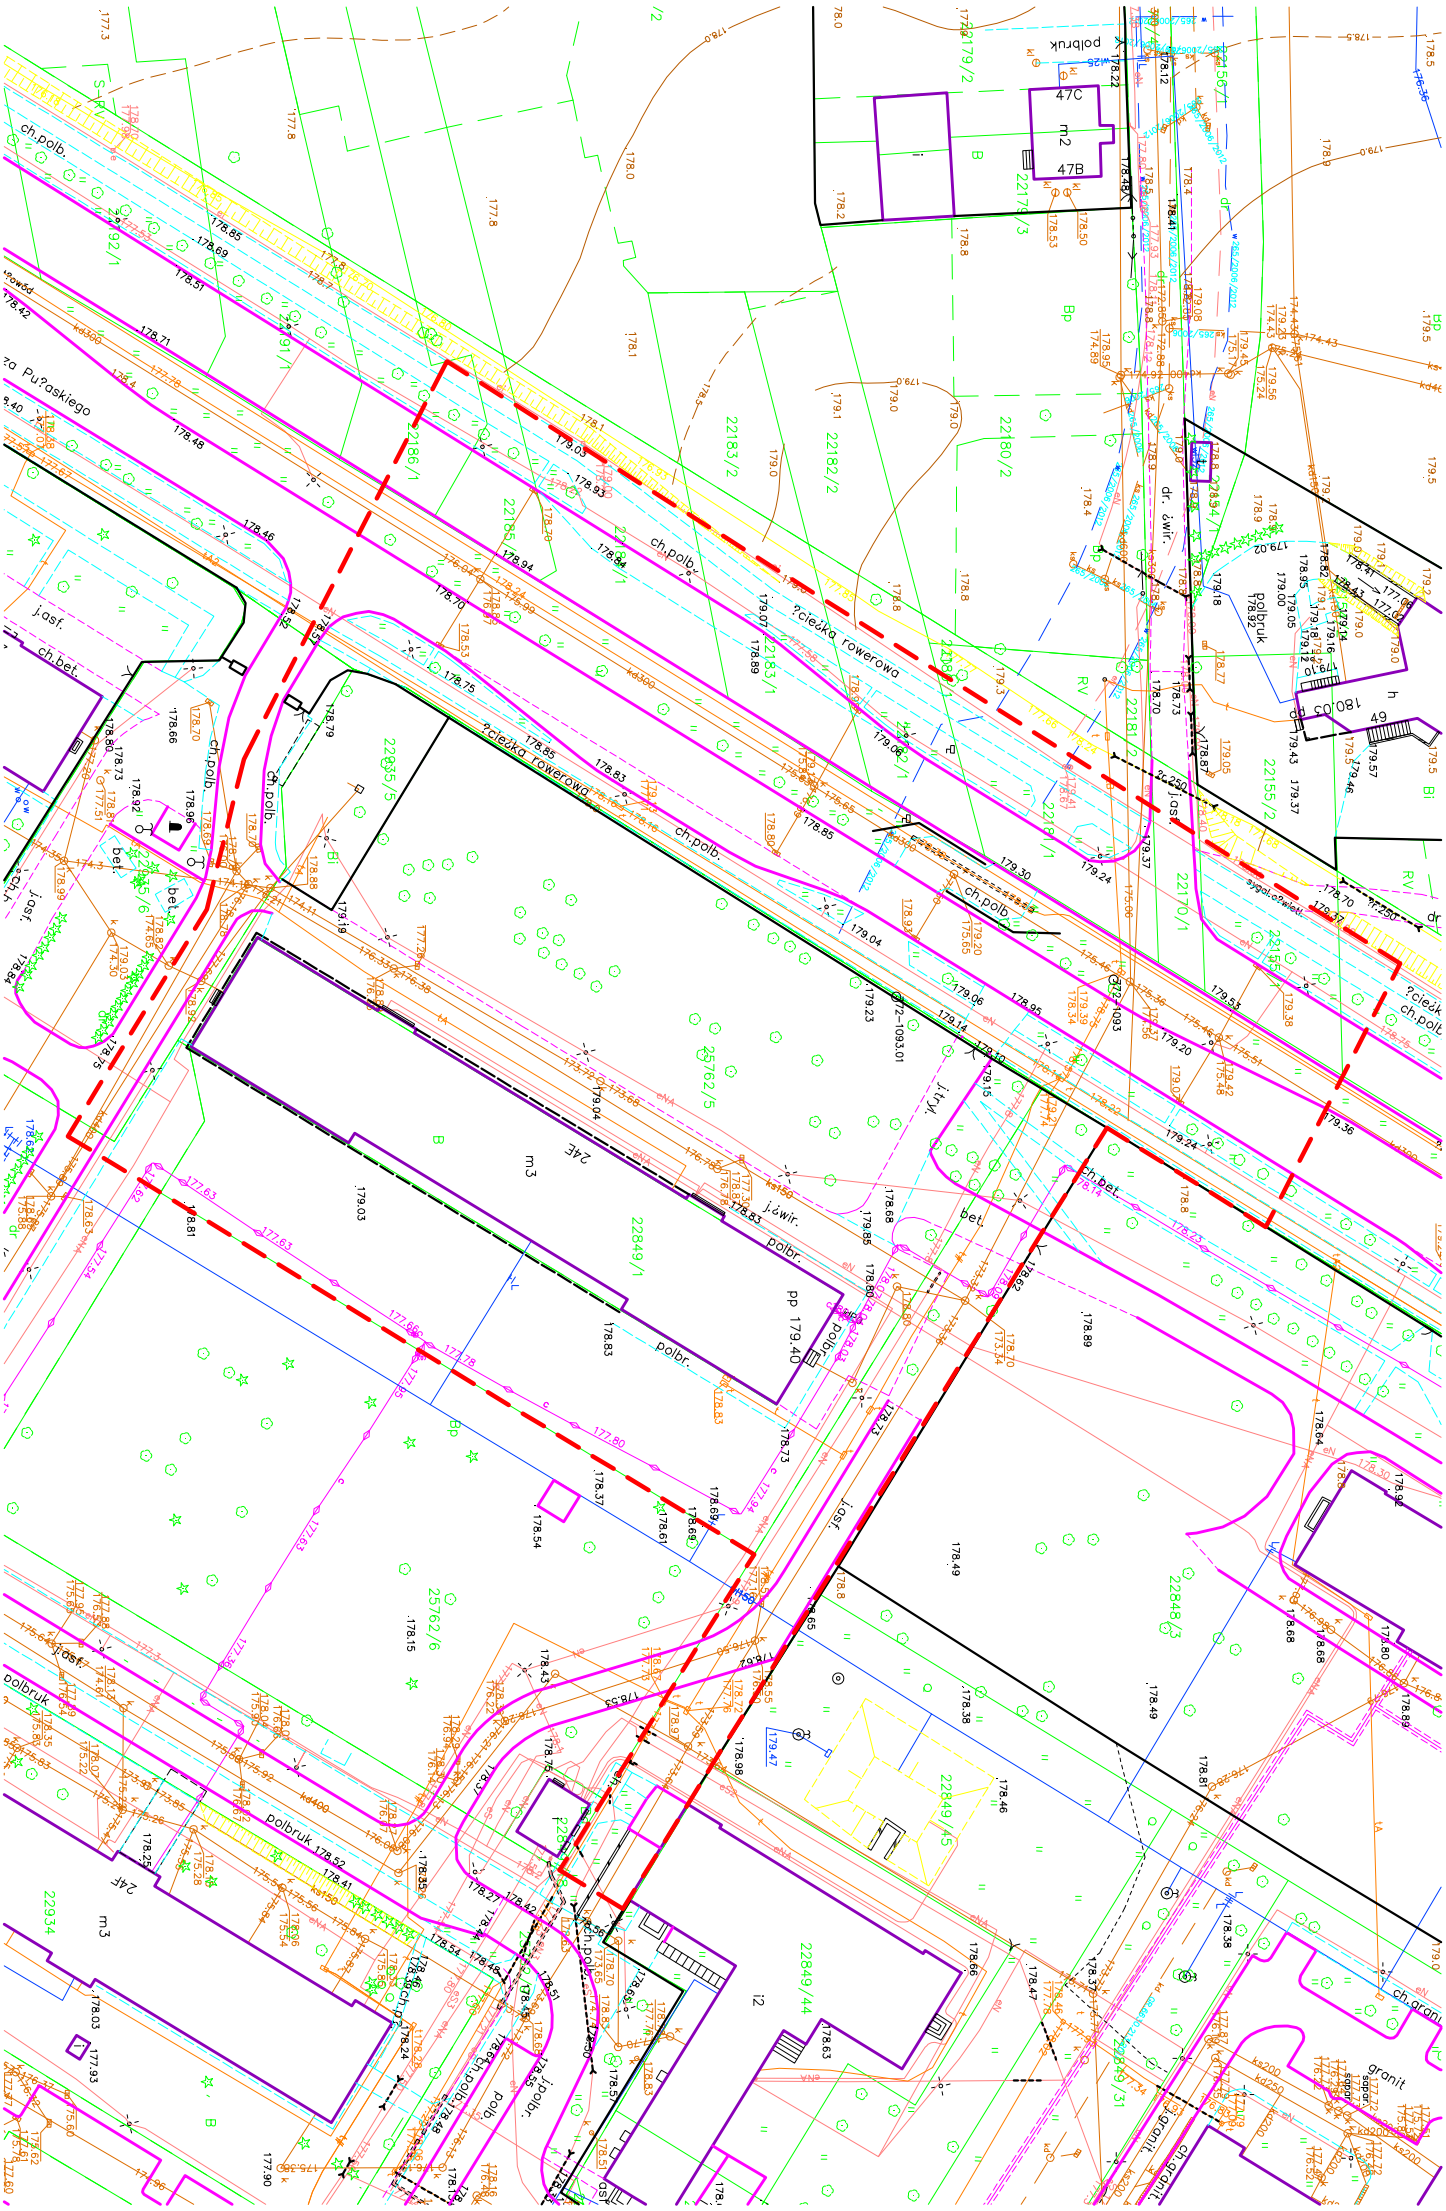
ch.polb.
ścieżka rowerowa
ch.bet.
j.asf.
j.ćwir.
polbruk
dr. ćwir.
sygnal.ośw.
ch.granit
granit
47C
47B
m2
m3
i2
Bp
RV
B
Bi
pp 179.40
180.05