Przekrój A – A

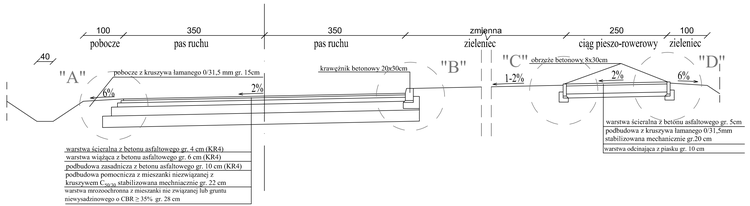

Przekrój B – B

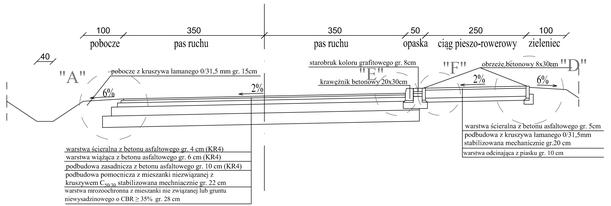

Przekrój C – C

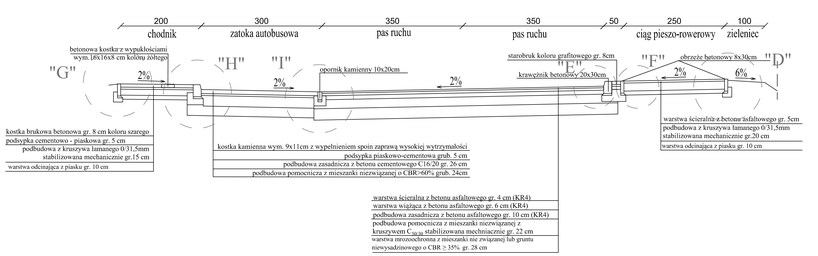

Przekrój D – D

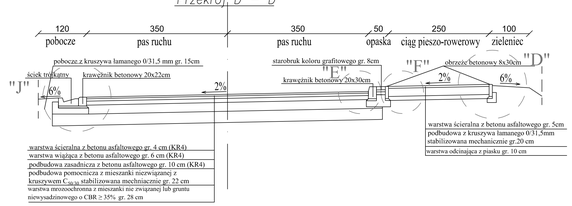

Przekrój E – E

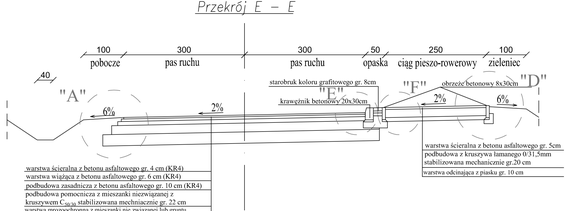

Drogowskaz sc
M. Gwiazdowski, A. Szarowski, M. Grzybowska
ul. Elewatorska 13/22, 15-420 Białystok
tel. (085) 652 06 80, e-mail: drogowskaz-sc@o2.pl

Stadium: **P.B.**	Nazwa rysunku: **Przekroje normalne**	Rysunek nr: 4.1
Skala: 1:500	**Rozbudowa ulicy Stanisawskiego w Sawałkach na odcinku od skrzyżowania z drogą do Sobolewa do granic administracyjnych miasta wraz z budową i przebudową infrastruktury technicznej w Sawałkach.**	Data: 09.06.2016
	BRANŻA DROGOWA	

Opracował: mgr inż. Wojciech Grzybowski PDL/0065/PODD/05	Podpis:	Sprawdził: mgr inż. Wojciech Grzybowski PDL/0065/PODD/05	Podpis: