



# ZATOKI AUTOBUSOWE

skala 1:200

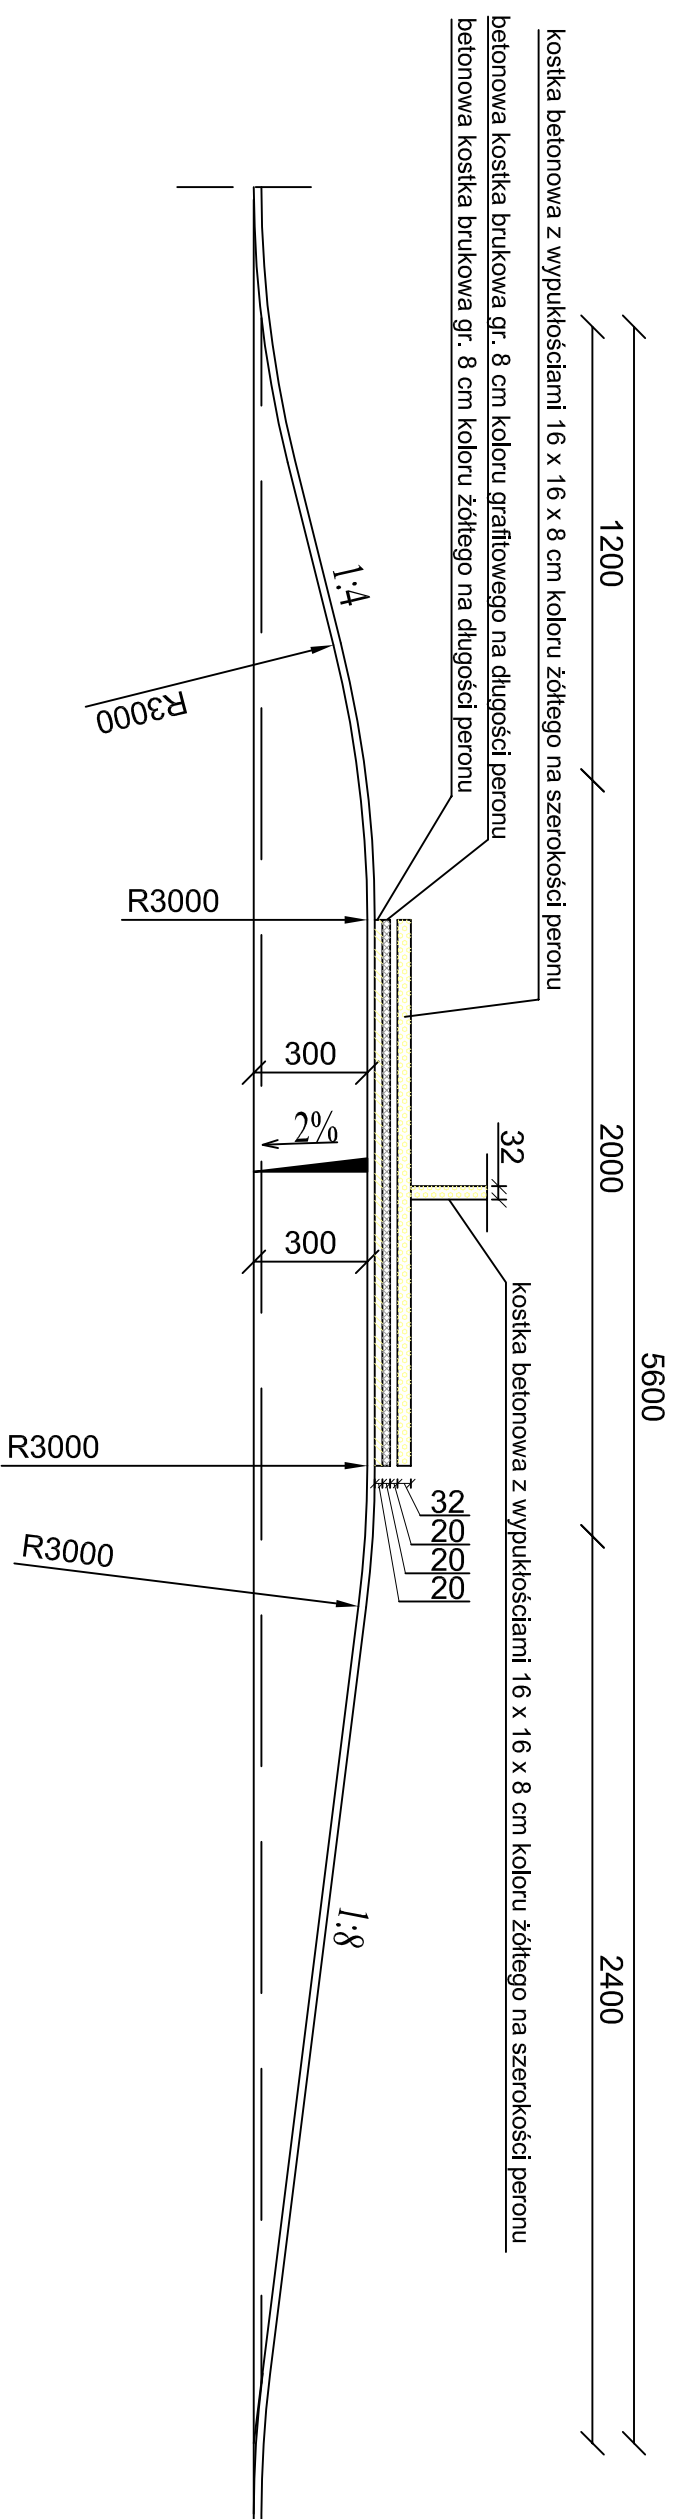


## SZCZEGÓL PRZEJŚCIA DLA PIESZYCH (DOJŚCIE)

skala 1:10

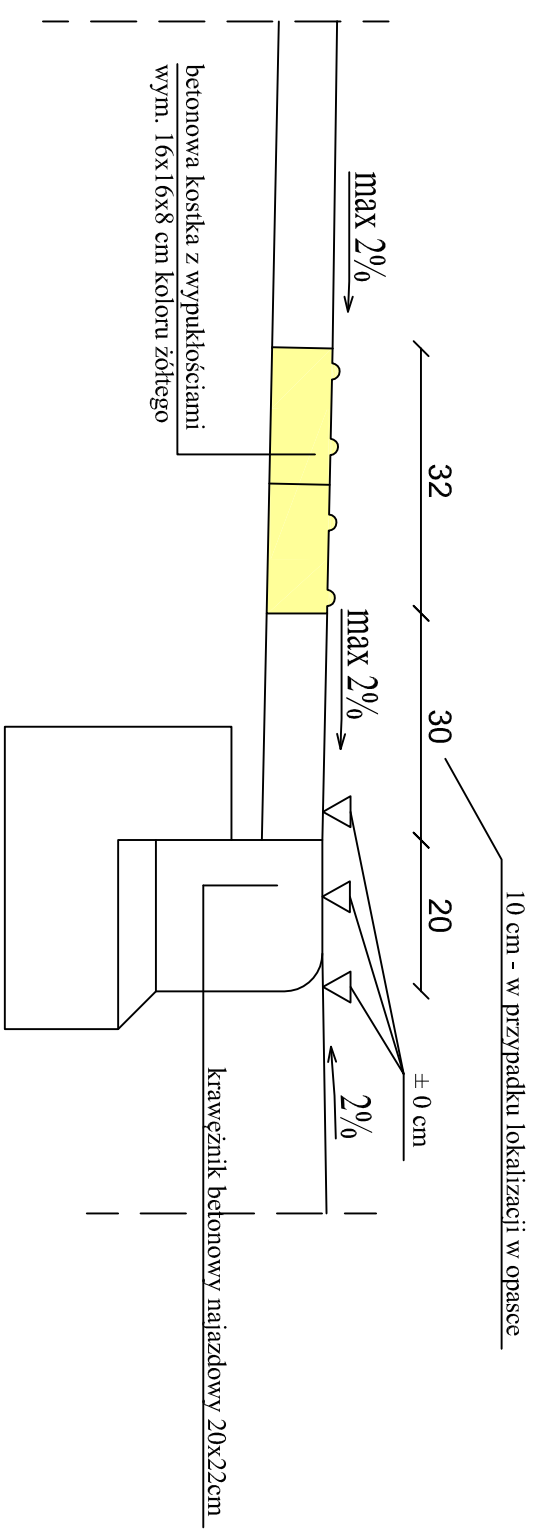

## SZCZEGÓL PERONU NA ZATOCIE AUTOBUSOWEJ

skala 1:10

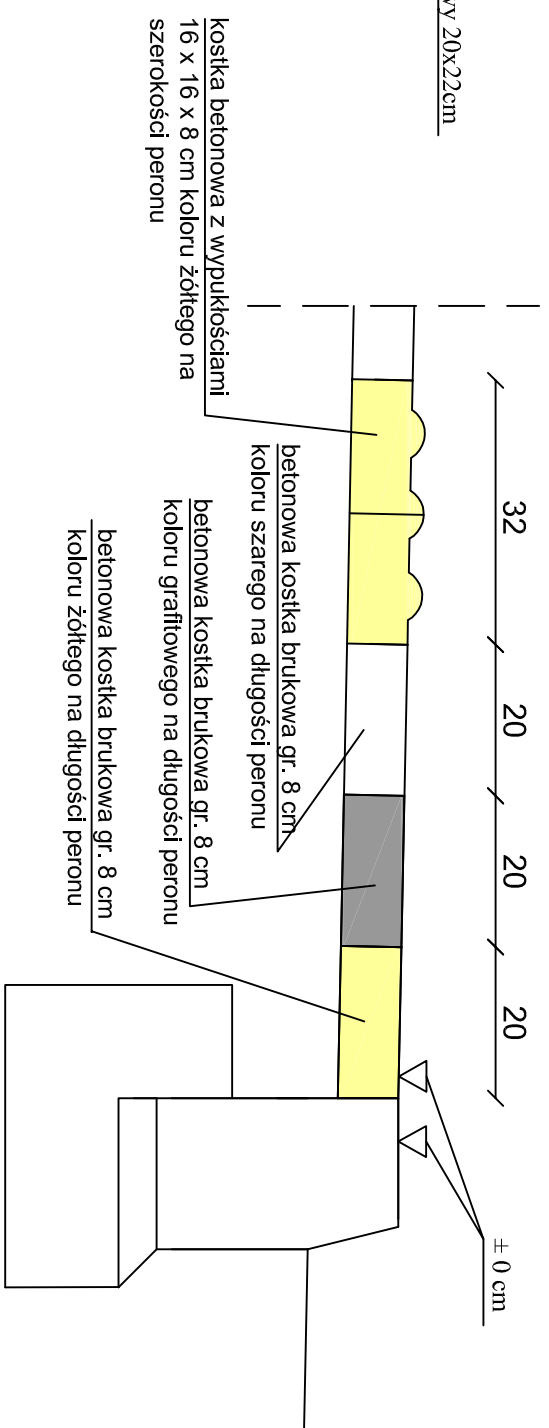

**Drogowskaz S.C.**  
M. Gwiżdowski, A. Sosnowski, M. Grzybowska  
ul. Elewatorska 13/22, 15-620 Białystok  
tel. (085) 652 06 80, e-mail: drogowskaz-sc@o2.pl

Studium : Nazwa projektu: **Szczegóły konstrukcyjne**  
P.B.  
Opis: **Rozbudowa ulicy Staniszwskiego w Suwałkach na odcinku od skrzyżowania z drogą do Sobolewa do granic administracyjnych miasta wraz z budową i przebudową infrastruktury technicznej w Suwałkach.**  
Skala : 1:500  
Data : 09.06.2016

BRANŻA DROGOWA

Opracował:	Imię i nazwisko mgr inż. Wojciech Grzybowski PDL/0065/POOD/05	Współoprac.: Imię i nazwisko inż.	Podpis:	Data:
Imię i nazwisko inż.	Podpis:	Imię i nazwisko inż.	Podpis:	