Przekrój A – A

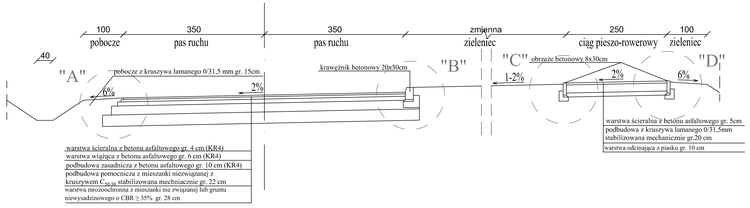

Przekrój B – B

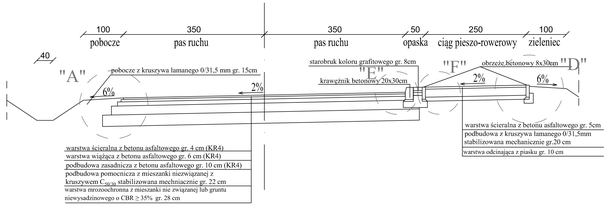

Przekrój C – C

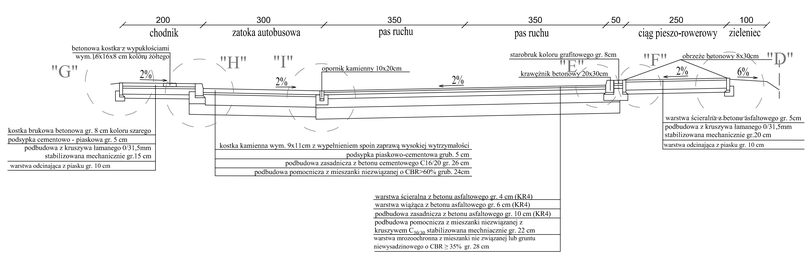

Przekrój D – D

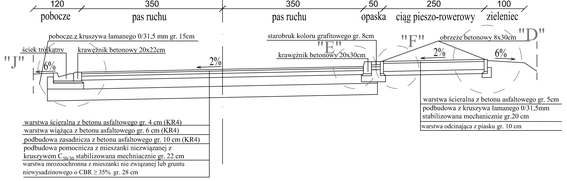

Przekrój E – E

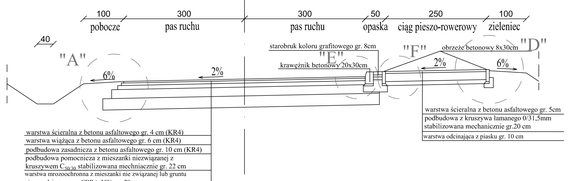

Drogowskaz s.c.
M. Gwiazdowski, A. Szeranowski, M. Grzybowska
ul. Elewatorska 13/22, 15-620 Białystok
tel. (085) 652 06 80, e-mail: drogowskaz-sc@o2.pl

Stadium: **P.W.**	Nazwa rysunku: **Przekroje normalne**		Rysunek nr: 4.1
Skala: 1:500	Nazwa obiektu: **Rozbudowa ulicy Stanisawskiego w Sawałkach na odcinku od skrzyżowania z drogą do Sobolewa do granic administracyjnych miasta wraz z budową i przebudową infrastruktury technicznej w Sawałkach.**		Data: 09.06.2016
BRANZA DROGOWA			
Sprawdził: mgr inż. Wojciech Grzybowski	Podpis:	Współpracował: mgr inż. Marcin Grzybowski	Podpis:
Opracował: mgr inż. Wojciech Grzybowski PDG/0065/POOD/05			