ZATOKI AUTOBUSOWE
skala 1:200

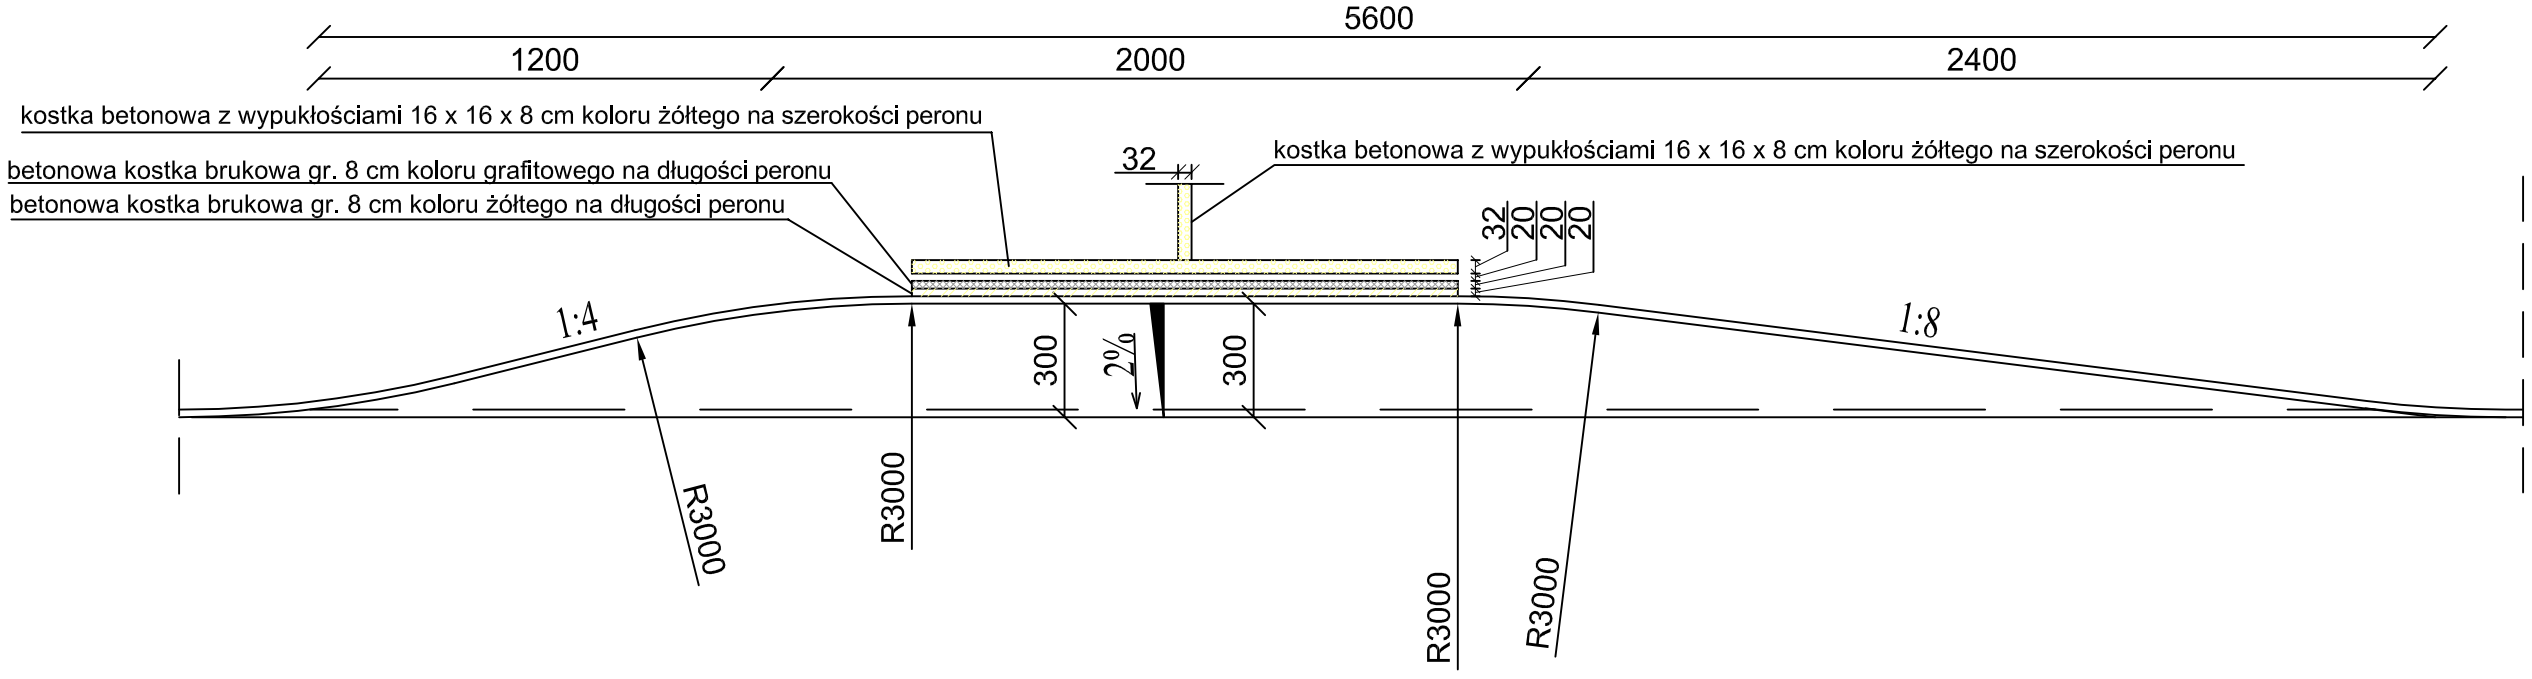

SZCZEGÓŁ PRZEJŚCIA DL A PIESZYCH (DOJŚCIE)
skala 1:10

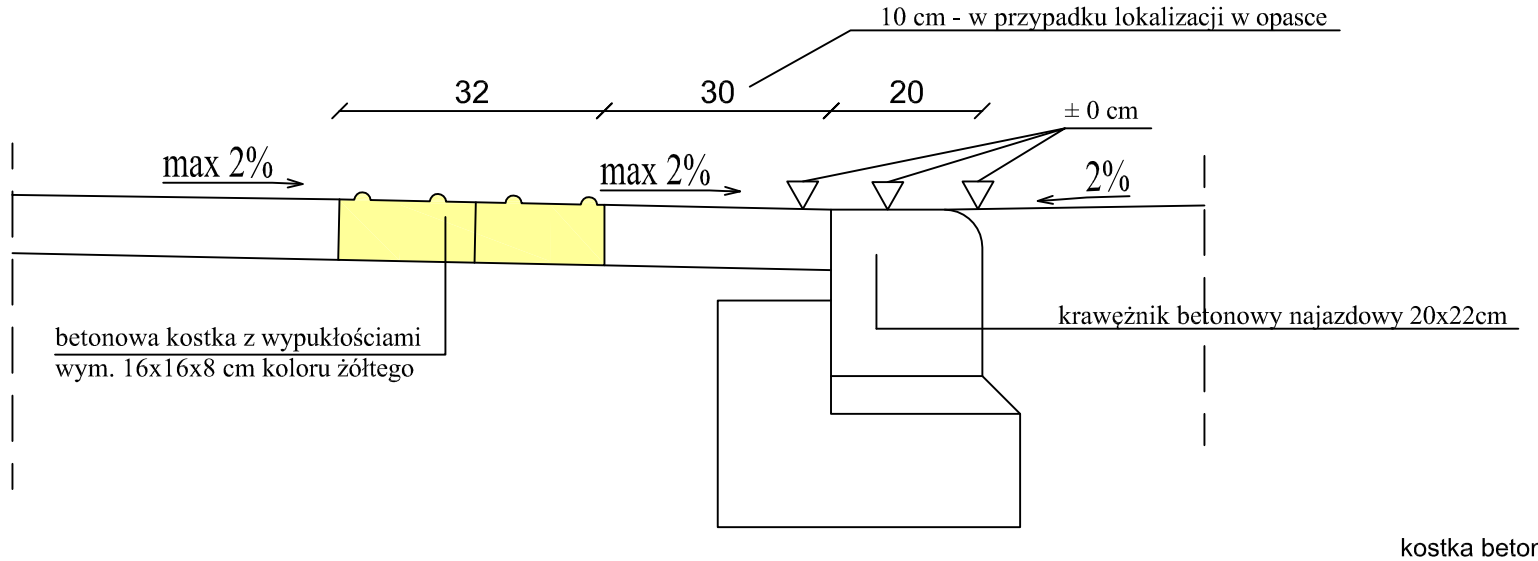

SZCZEGÓŁ PERONU NA ZATOCE AUTOBUSOWEJ
skala 1:10

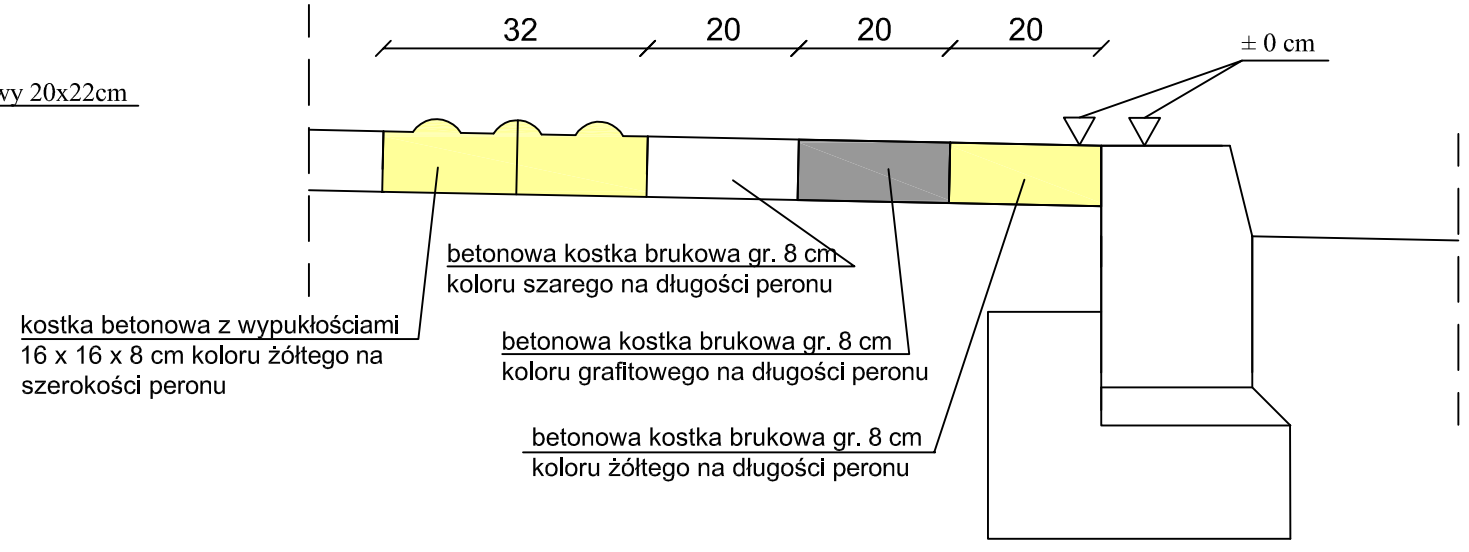

Drogowskaz s.c.	M. Gwiazdowski, A. Sosnowski, M. Grzybowska ul. Elewatorska 13/22, 15-620 Białystok tel. (085) 652 06 80, e-mail: drogowskaz-sc@o2.pl	
Stadium : **P.B.**	Nazwa rysunku: **Szczegóły konstrukcyjne** Obiekt: **Rozbudowa ulicy Staniszewskiego w Suwałkach na odcinku od skrzyżowania z drogą do Sobolewa do granic administracyjnych miasta wraz z budową i przebudową infrastruktury technicznej w Suwałkach.**	Rysunek nr : 5.3
Skala : 1:500		Data : 09.06.2016
BRANŻA DROGOWA		
Opracował:	Współpraca:	
Imię i nazwisko nr upr.: / Podpis:	Imię i nazwisko nr upr.: / Podpis:	
mgr inż. Wojciech Grzybowski PDL/0065/POOD/05		