




Załącznik 2.A.

Temat: Opinia geotechniczna dla projektu budowy ulic Wrocławskiej, Katowickiej, Legnickiej, Gorzowskiej, bn w Suwałkach

Przekrój geotechniczny I-I'

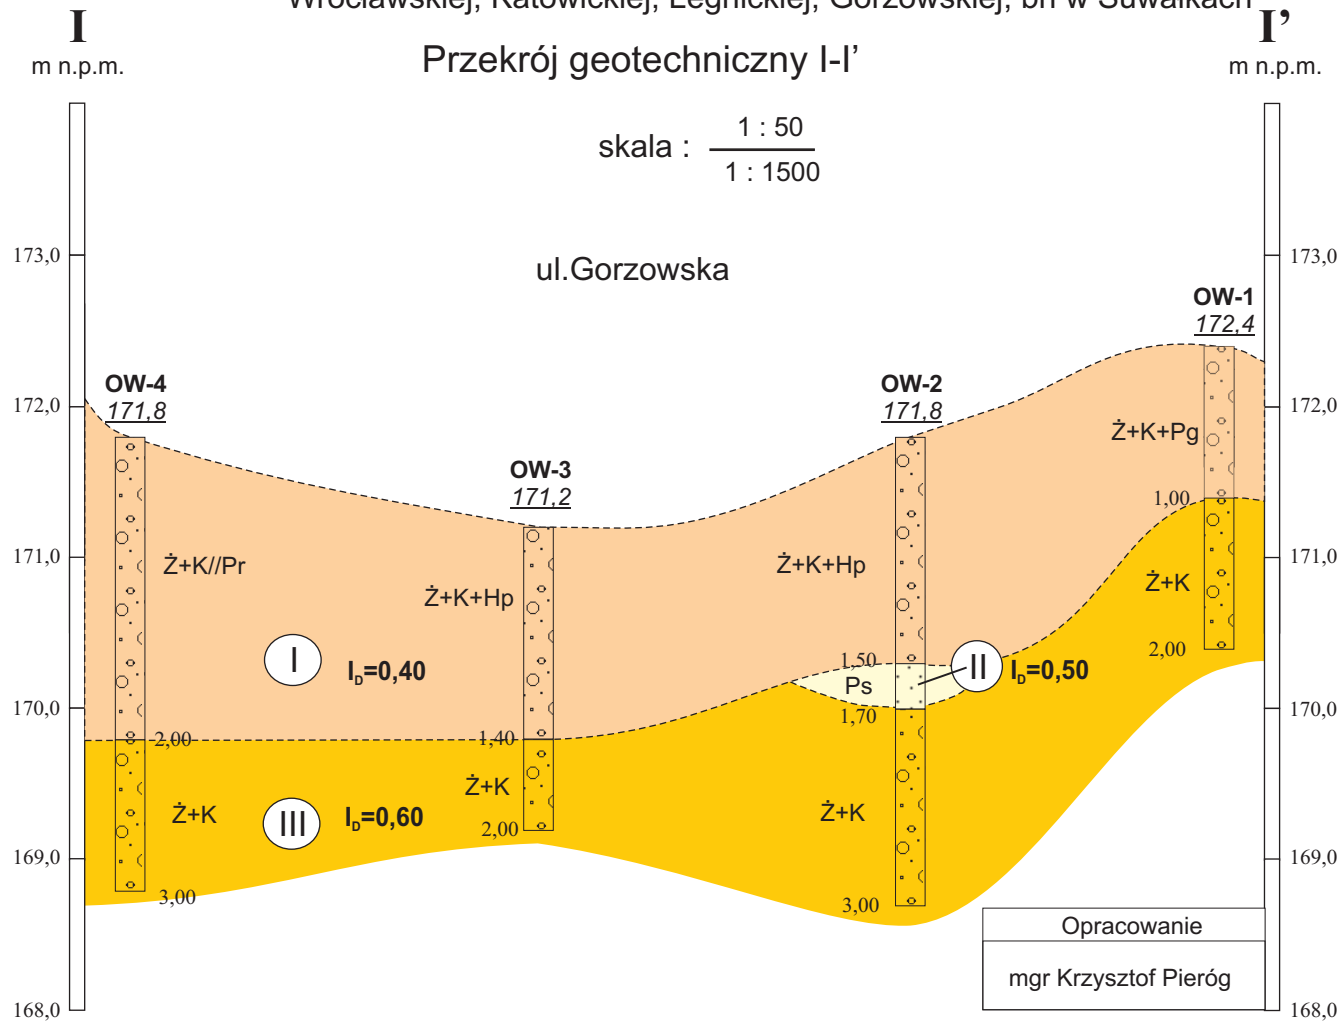




Załącznik 2.B.

Temat: Opinia geotechniczna dla projektu budowy ulic Wrocławskiej, Katowickiej, Legnickiej, Gorzowskiej, bn w Suwałkach

Przekrój geotechniczny II-II'

skala : $\frac{1 : 50}{1 : 1500}$

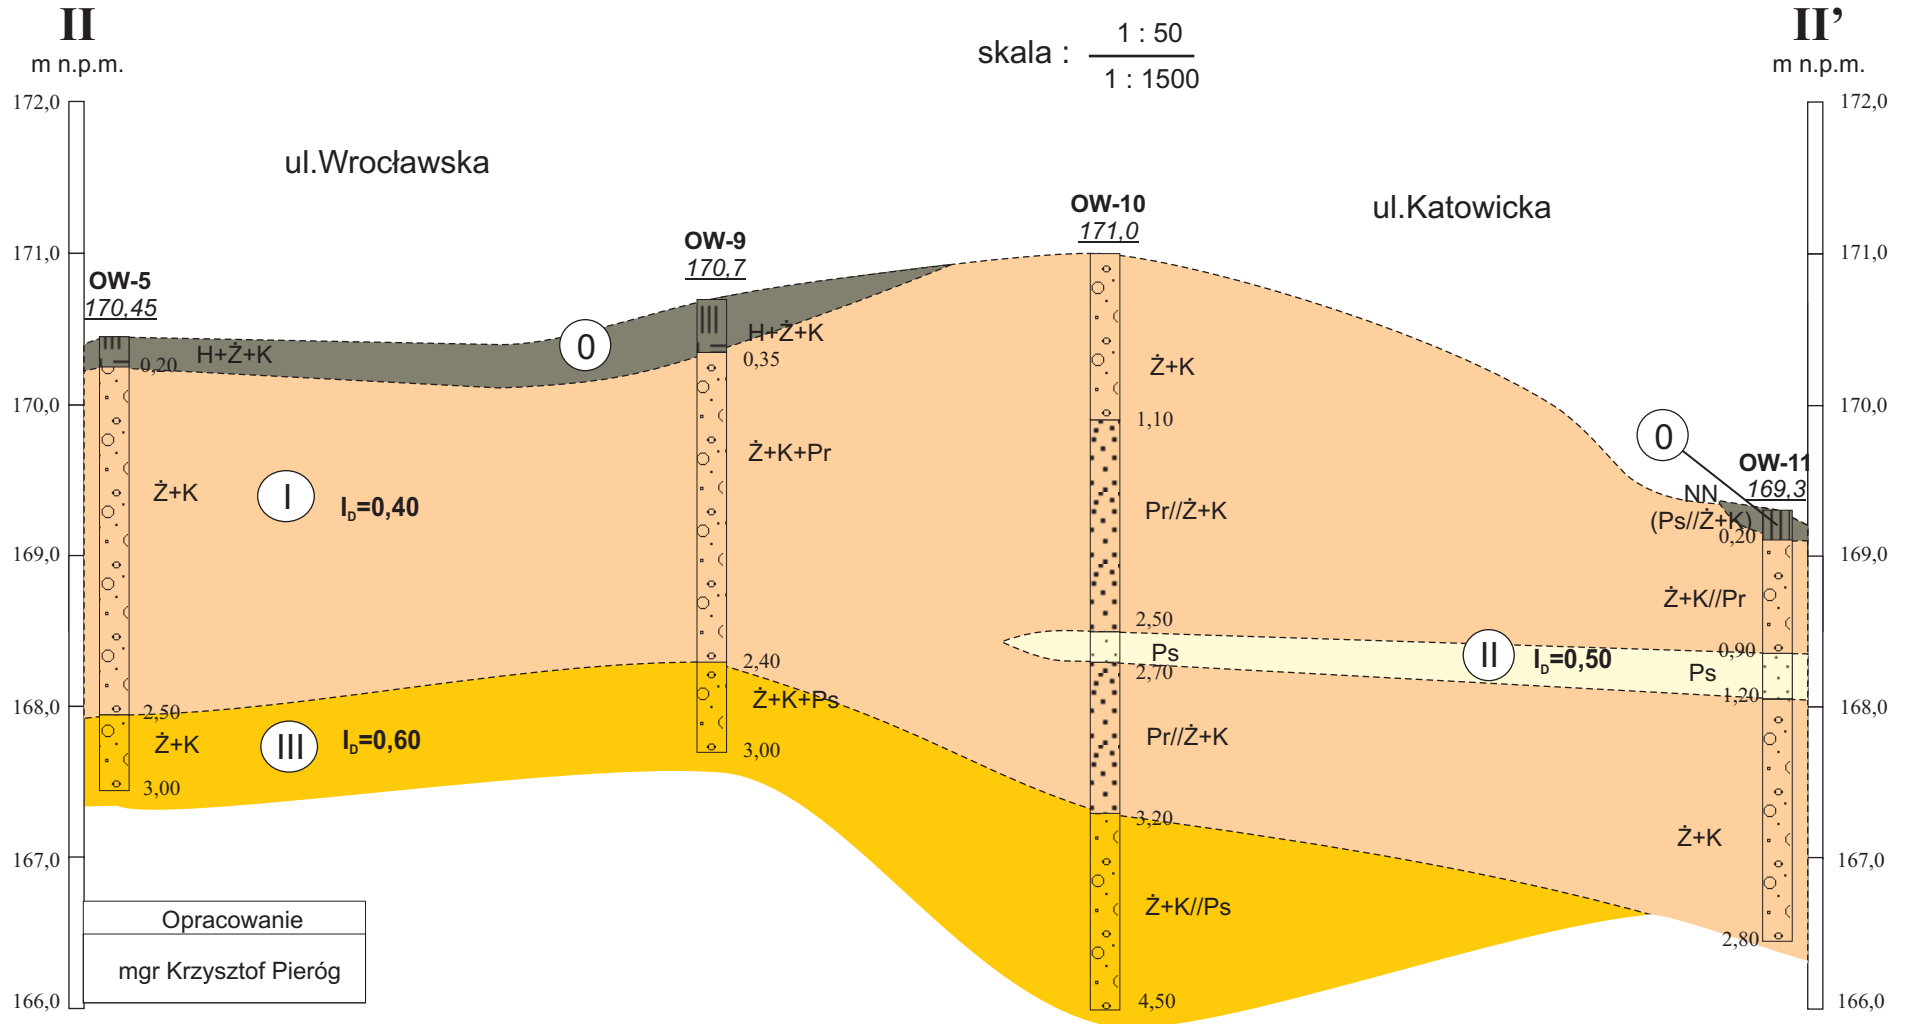





Załącznik 2.C.

Temat: Opinia geotechniczna dla projektu budowy ulic Wrocławskiej, Katowickiej, Legnickiej, Gorzowskiej, bn w Suwałkach



Załącznik 2.E.


Temat: Opinia geotechniczna dla projektu budowy ulic Wrocławskiej, Katowickiej, Legnickiej, Gorzowskiej, bn w Suwałkach

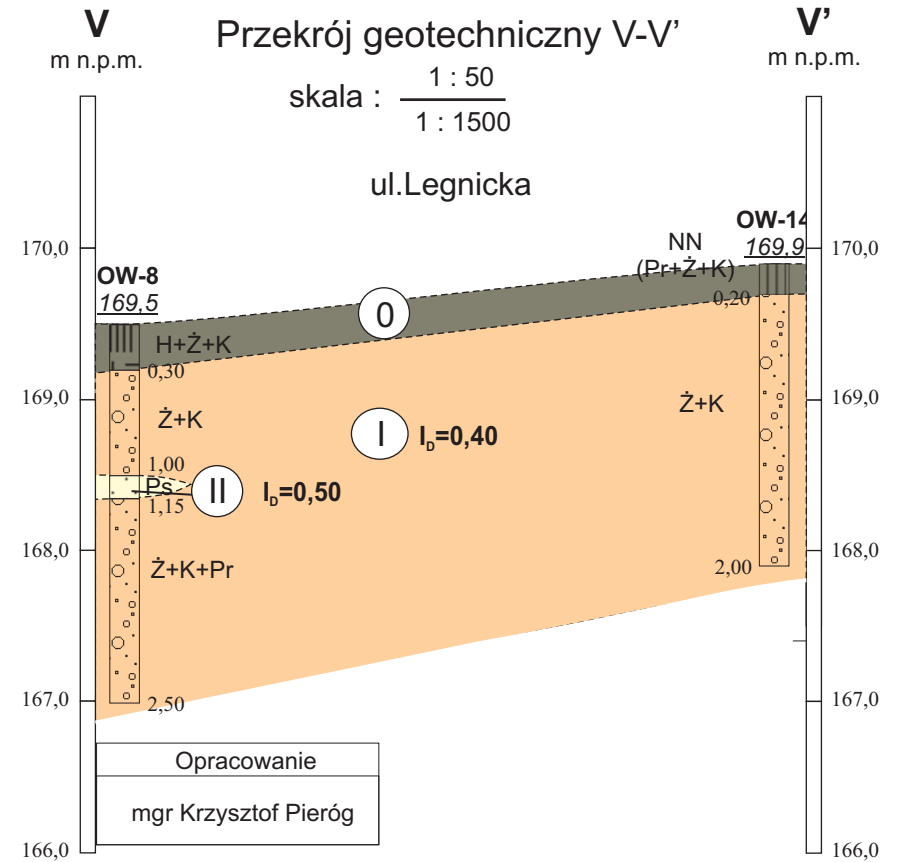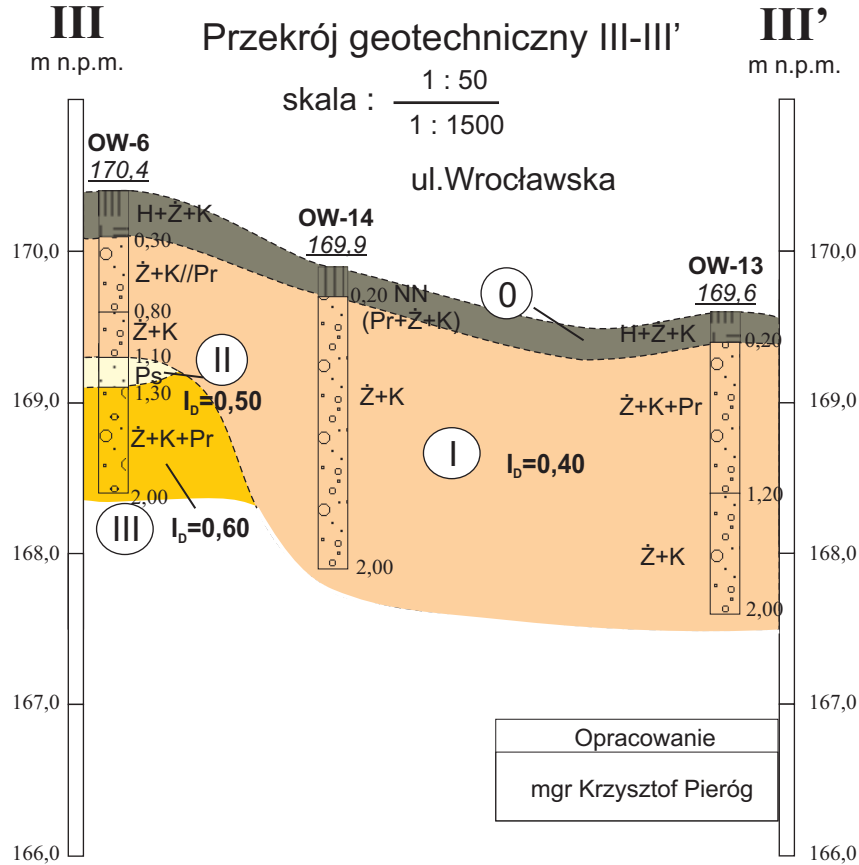



Załącznik 2.D.

Temat: Opinia geotechniczna dla projektu budowy
 ulic Wrocławskiej, Katowickiej,
 Legnickiej, Gorzowskiej, bn w Suwałkach

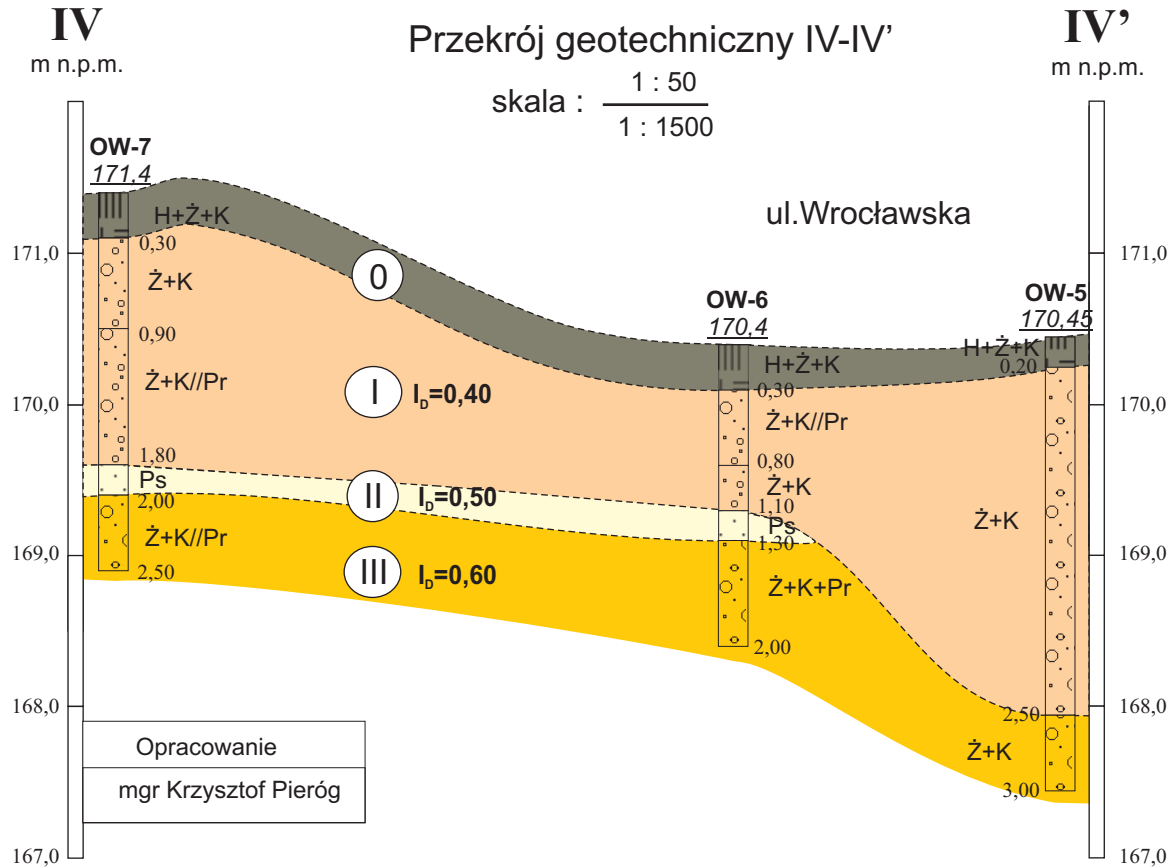



Załącznik 2.F.

Temat: Opinia geotechniczna dla projektu budowy ulic Wrocławskiej, Katowickiej, Legnickiej, Gorzowskiej, bn w Suwałkach

