

Legenda:

	projektowana niweleta
	istniejąca niweleta
	głębokość korytowania

PROJEKT: Budowa ulic Wrocławskiej, Legnickiej, Gorzowskiej, Katowickiej i b/n w Suwałkach

INWESTOR: MIASTO SUWAŁKI
ul. Mickiewicza 1, 16-400 Suwałki

PROJEKTANT: **APOGEUM Sp. z o.o.**
NIP: 5222966929, Regon: 142692924
ul. Korotyńskiego 23 lok. 06, 02-123 Warszawa
tel.: (+48) 695 00 16 80


ZESPÓŁ PROJEKTOWY	
PROJEKTANT:	Nr upr. Podpis
mgr inż. Jan Zackiewicz	SI - 23877
mgr inż. Paweł Zackiewicz	***
SPRAWDZAJĄCY:	Nr upr. Podpis
mgr inż. Witold Olasik	WZDP-2075

Faza projektu
PROJEKT BUDOWLANY

Branża
DROGOWA

Tytuł rysunku
Profil ul. Katowickiej / Wrocławskiej

Skala 1:100/1000
Data 09.2015
Nr rysunku 3.6
Str 16

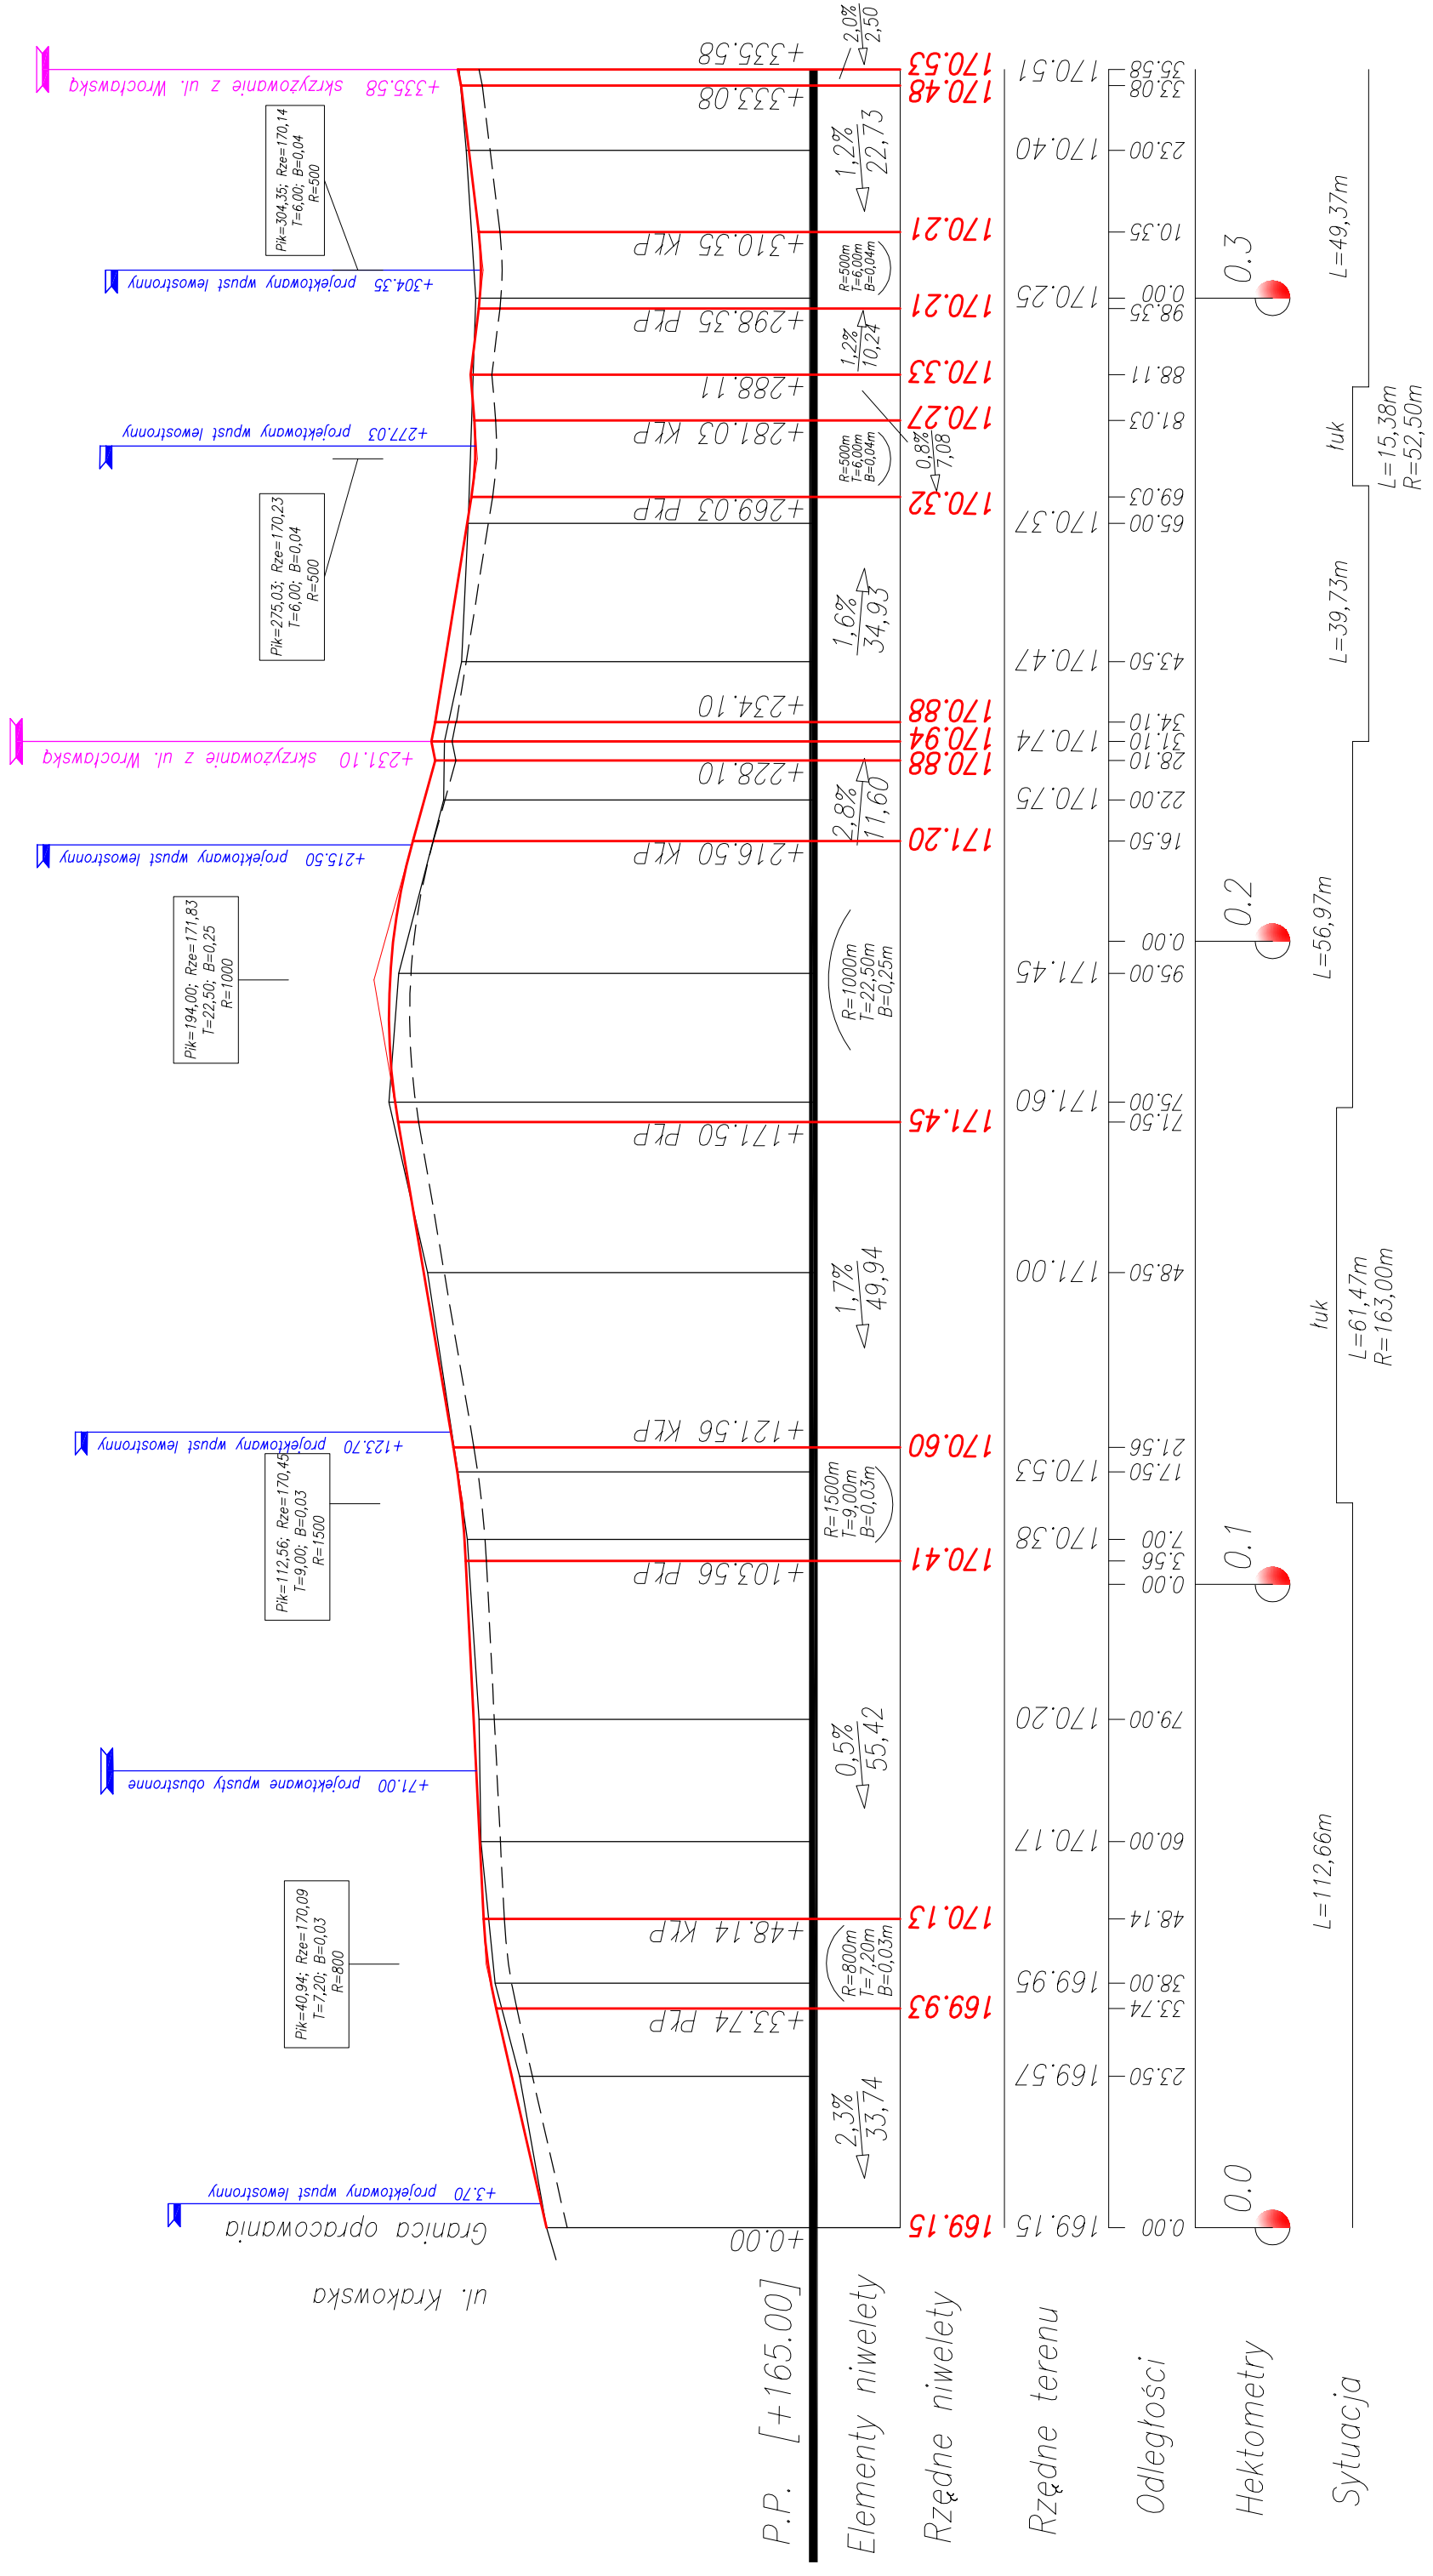

P.P. [+165.00]

Elementy niwelety

Rzędne niwelety

Rzędne terenu

Odległości

Hektometry

Sytuacja