


Przekrój charakterystyczny zjazdów


ul. Gorzowska Plk. 4.20, 199,70 i 271,90,
ul. Wrocławska (od Warszawskiej do "zawrotki") Plk. 15,20,
ul. Wrocławska (między Wrocławską i bez nazwy) Plk. 40,80,
ul. Legnicka Plk. 91,00, 114,20 i 142,60,
ul. Wrocławska (przedłużenie bez nazwy) Plk. 216,30, 231,20 i 315,80

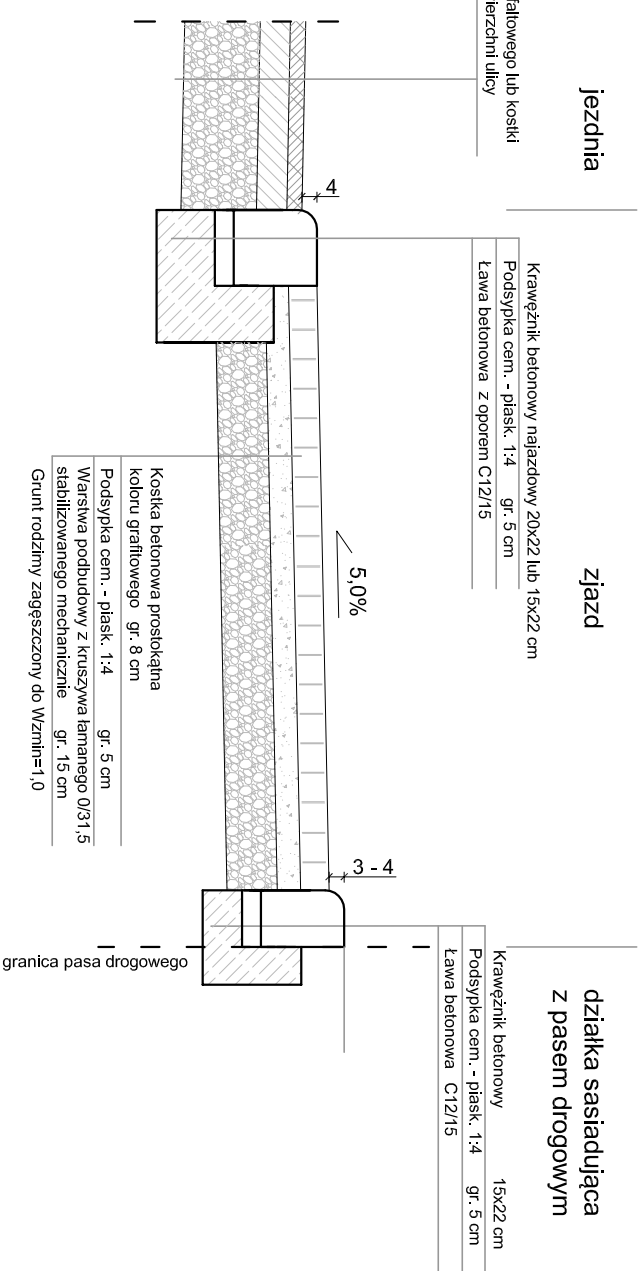

Przekrój normalny zjazdów


jezdnia

zjazd

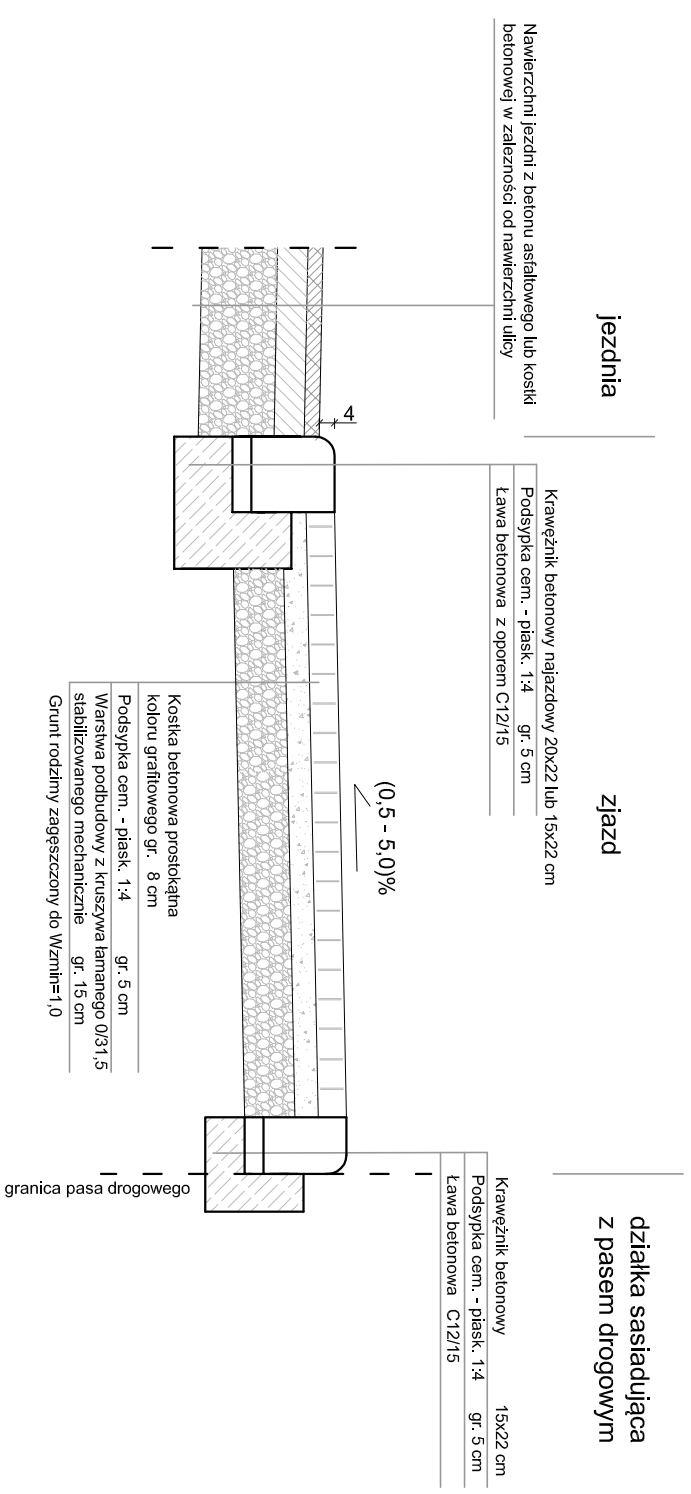

Przekrój zjazdów z odwodnieniem liniowym o pchyleniu w kierunku do działek sąsiadujących z pasem drogowym

ul. Wrocławska (od Warszawskiej do "zawrotki") Plk. 19,90,
ul. Katowicka Plk. 195,70 i 206,90,
ul. Wrocławska (przedłużenie Katowickiej) Plk. 287,50,
ul. Legnicka Plk. 132,70

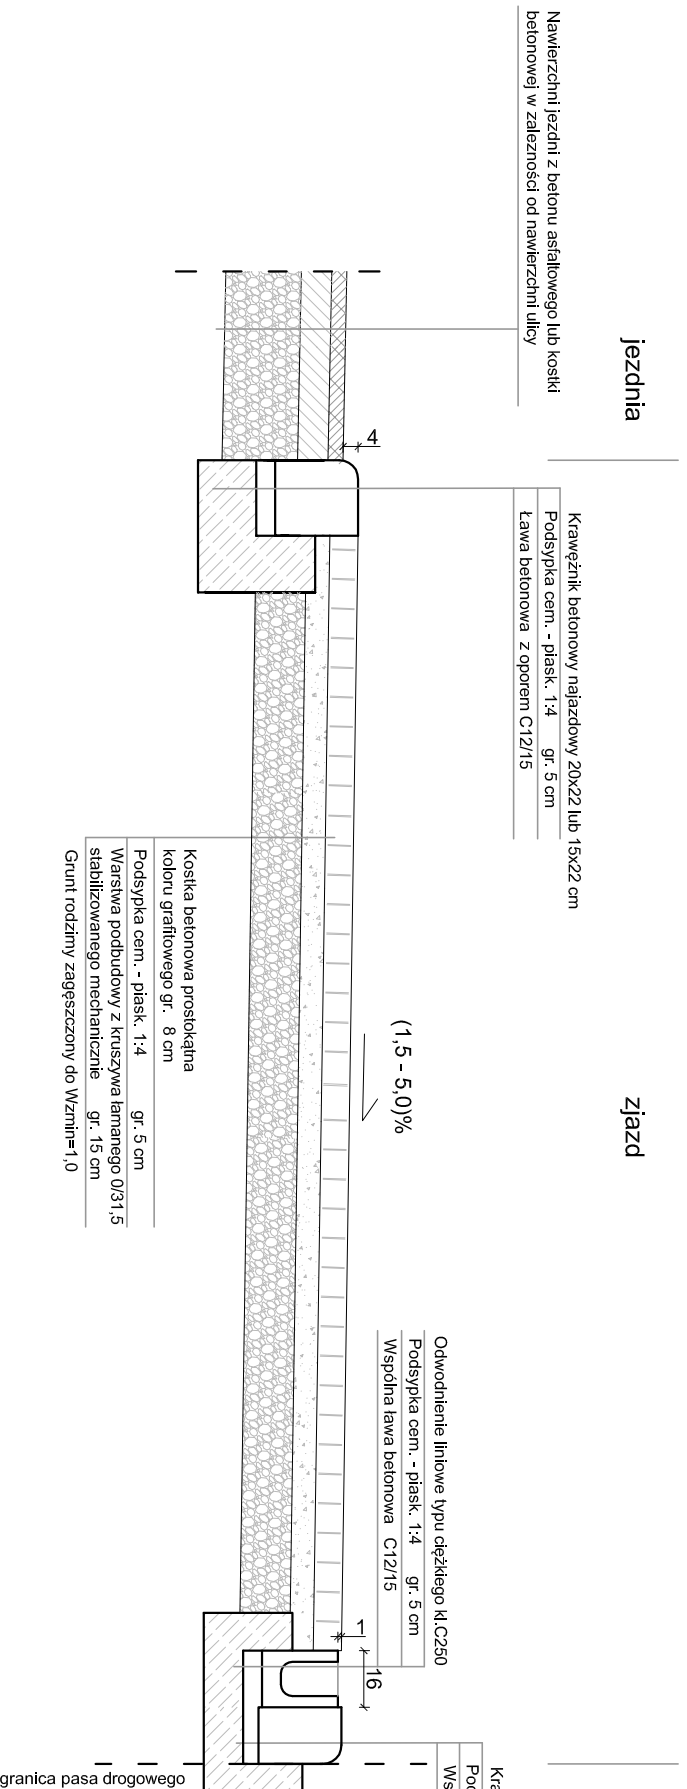

PROJEKT: Budowa ulic Wrocławskiej,
Legnickiej, Gorzowskiej,
Katowickiej i b/n w Suwałkach

INWESTOR: MIASTO SUWAŁKI
ul. Mickiewicza 1, 16-400 Suwałki

PROJEKTANT: APOGUEUM Sp. z o.o.
NIP: 5222968929, Regon: 142692924
ul. Korołyńskiego 23 lok. 66, 02-123 Warszawa
tel.: (+48) 609 00 16 80

ZESPÓŁ PROJEKTOWY		
PROJEKTANT:	Nr upr.	Podpis
mgr inż. Jan Zackiewicz	SI - 238/77	
mgr inż. Paweł Zackiewicz	---	
SPRAWDZAJĄCY:	Nr upr.	Podpis
mgr inż. Witold Olask	WZDP-20/75	
Faza projektu		
PROJEKT BUDOWLANY		

Branża
DROGOWA

Tytuł rysunku

Przekroje zjazdów

Skala	Data	Nr rysunku	Str
1:20	09.2015	5	19