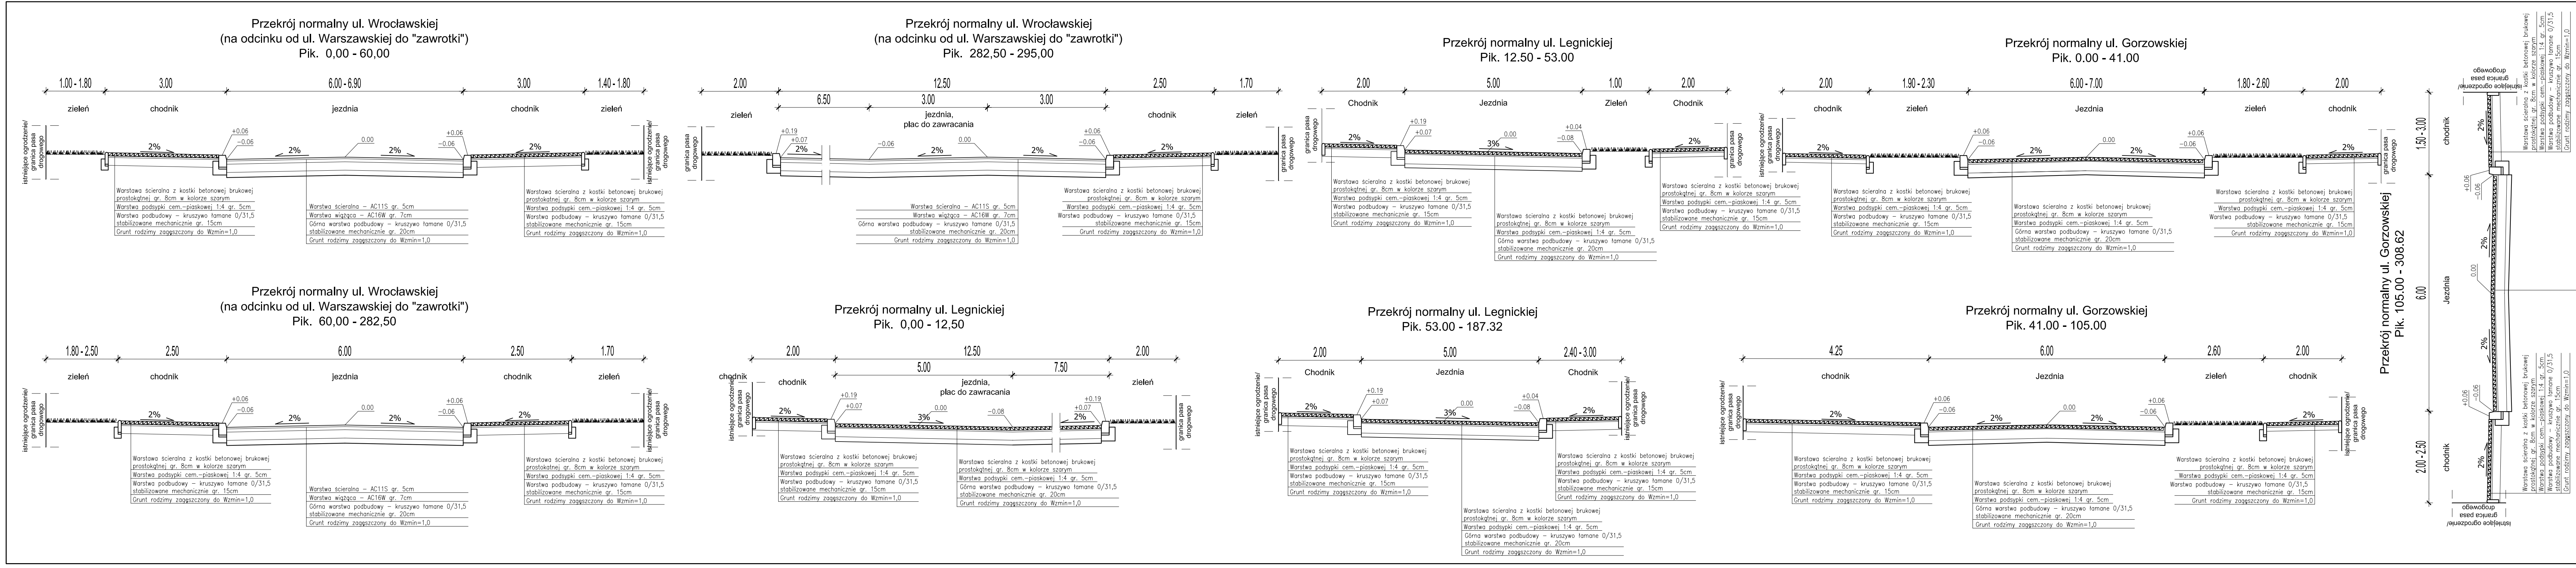
Przekrój normalny ul. Wrocławskiej
(na odcinku od ul. Warszawskiej do "zawrotki")
Pik. 0,00 - 60,00
1.00 - 1.80
3.00
6.00 - 6.90
3.00
1.40 - 1.80
zieleń
chodnik
jezdnia
chodnik
zieleń
istniejące ogrodzenie/ granica pasa drogowego
2%
+0.06
-0.06
0.00
Warstawa ścieralna z kostki betonowej brukowej prostokątnej gr. 8cm w kolorze szarym
Warstwa podsypki cem.–piaskowej 1:4 gr. 5cm
Warstwa podbudowy – kruszywo łamane 0/31,5 stabilizowane mechanicznie gr. 15cm
Grunt rodzimy zagęszczony do Wzmin=1,0
Warstwa ścieralna – AC11S gr. 5cm
Warstwa wiążąca – AC16W gr. 7cm
Górna warstwa podbudowy – kruszywo łamane 0/31,5 stabilizowane mechanicznie gr. 20cm
Grunt rodzimy zagęszczony do Wzmin=1,0
Przekrój normalny ul. Wrocławskiej
(na odcinku od ul. Warszawskiej do "zawrotki")
Pik. 282,50 - 295,00
2.00
12.50
6.50
3.00
3.00
2.50
1.70
zieleń
jezdnia, plac do zawracania
chodnik
zieleń
granica pasa drogowego
+0.19
+0.07
-0.06
0.00
Przekrój normalny ul. Legnickiej
Pik. 12.50 - 53.00
2.00
5.00
1.00
2.00
Chodnik
Jezdnia
Zieleń
Chodnik
3%
+0.04
-0.08
Przekrój normalny ul. Gorzowskiej
Pik. 0.00 - 41.00
2.00
1.90 - 2.30
6.00 - 7.00
1.80 - 2.60
2.00
chodnik
zieleń
Jezdnia
zieleń
chodnik
Przekrój normalny ul. Wrocławskiej
(na odcinku od ul. Warszawskiej do "zawrotki")
Pik. 60,00 - 282,50
1.80 - 2.50
2.50
6.00
2.50
1.70
zieleń
chodnik
jezdnia
chodnik
zieleń
Przekrój normalny ul. Legnickiej
Pik. 0,00 - 12,50
2.00
12.50
5.00
7.50
2.00
chodnik
jezdnia, plac do zawracania
zieleń
Przekrój normalny ul. Legnickiej
Pik. 53.00 - 187.32
2.00
5.00
2.40 - 3.00
Chodnik
Jezdnia
Chodnik
Przekrój normalny ul. Gorzowskiej
Pik. 41.00 - 105.00
4.25
6.00
2.60
2.00
chodnik
Jezdnia
zieleń
chodnik
Przekrój normalny ul. Gorzowskiej
Pik. 105.00 - 308.62
1.50 - 3.00
6.00
2.00 - 2.50
chodnik
Jezdnia
chodnik

Nawierzchnia na zjazdach:

Warstawa ścieralna z kostki betonowej brukowej prostokątnej gr. 8cm w kolorze grafitowym
Warstwa podsypki cem.–piaskowej 1:4 gr. 5cm
Warstwa podbudowy – kruszywo łamane 0/31,5 stabilizowane mechanicznie gr. 15cm
Grunt rodzimy zagęszczony do Wzmin=1,0

PROJEKT: Budowa ulic Wrocławskiej, Legnickiej, Gorzowskiej, Katowickiej i b/n w Suwałkach

INWESTOR:
MIASTO SUWAŁKI
ul. Mickiewicza 1, 16-400 Suwałki

PROJEKTANT:
APOGEUM Sp. z o. o.
NIP: 5222966929, Regon: 142692924
ul. Korotyńskiego 23 lok. 66, 02-123 Warszawa
tel.: (+48) 609 00 16 80

ZESPÓŁ PROJEKTOWY

PROJEKTANT:	Nr upr.	Podpis
mgr inż. Jan Zackiewicz	St - 238/77	
mgr inż. Paweł Zackiewicz	---	
SPRAWDZAJĄCY:	Nr upr.	Podpis
mgr Inż.Witold Olasik	WZDP-20/75	

Faza projektu
PROJEKT BUDOWLANY

Branża
DROGOWA

Tytuł rysunku
Przekroje normalne 1/2

Skala	Data	Nr rysunku	Str
1:50	09.2015	4.1	17