



SCHEMATY POSADOWIENIA, OBSYPKI I ZASYPKI

Podsypka, obsypka i zasyпка rurociagu wg instrukcji producenta rur.

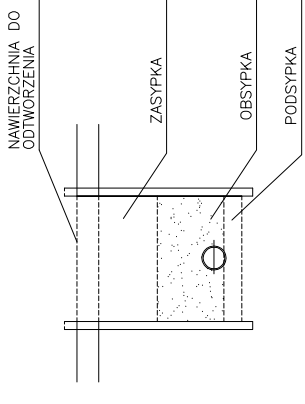

UWAGA!

Przed rozpoczęciem robót należy sprawdzić rzeczywiste rzędne przewodów, ich średnice i materiał dokonując odkrywek. Nie wyklucza się istnienia w terenie uzbrojenia podziemnego nie zgłoszonego do inwentaryzacji przez instytucję branżowe.

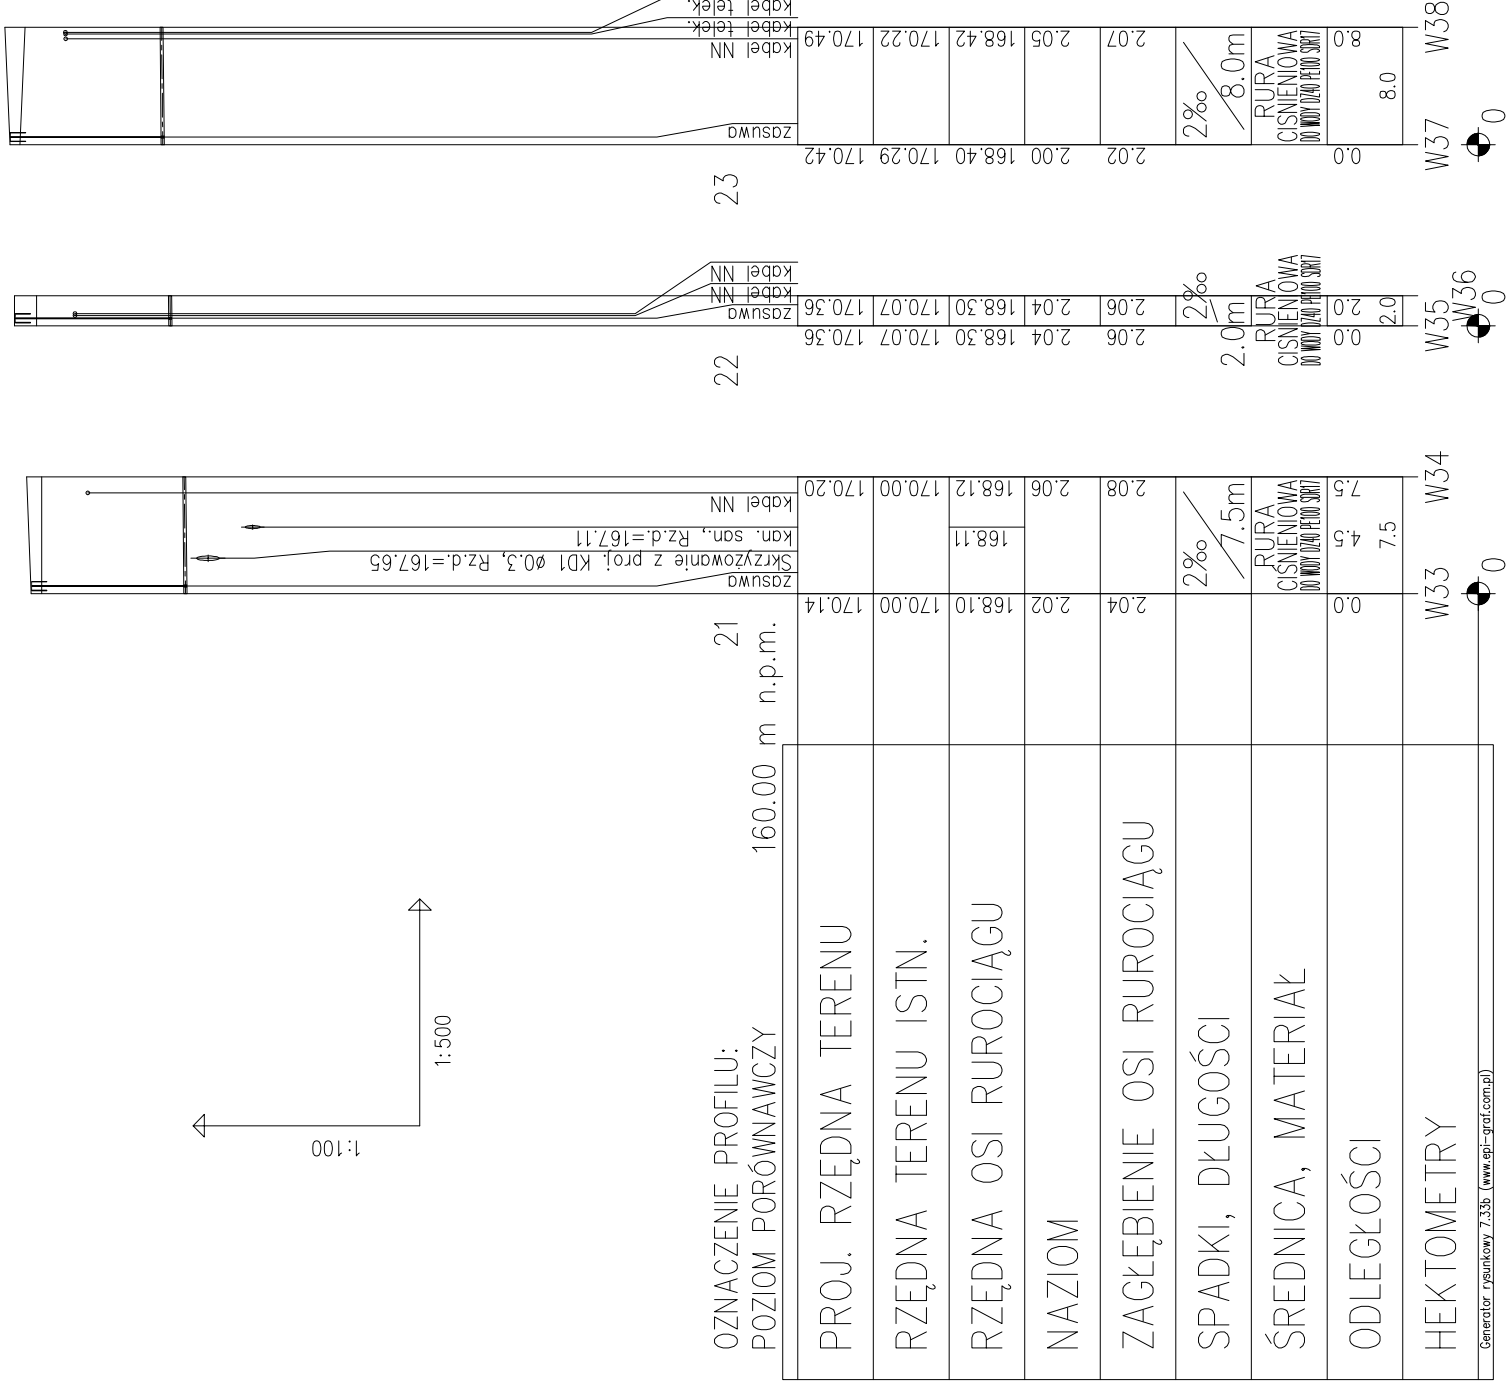

OZNACZENIE PROFILU:

POZIOM PORÓWNAWCZY 160.00 m n.p.m.

PROJ. RZĘDNA TERENU

RZĘDNA TERENU ISTN.

RZĘDNA OSI RUROCIĄGU

NAZIOM

ZAGŁĘBIENIE OSI RUROCIĄGU

SPADKI, DŁUGOŚCI

ŚREDNICA, MATERIAŁ

ODLEGŁOŚCI

HEKTOMETRY

Generator rysunkowy 7.35b (www.epi-graf.com.pl)

Budowa ulic Wrocławskiej, Legnickiej, Gorzowskiej, Katowickiej i b/n w Suwałkach

INWESTOR: MIASTO SUWAŁKI
ul. Mickiewicza 1, 16-400 Suwałki

PROJEKTANT: **APOGEUM Sp. z o.o.**
NIP: 5222966929, Regon: 142692924
ul. Korotyńskiego 23 bkt. 66, 02-123 Warszawa
tel.: (+48) 609 00 16 80

ZESPÓŁ PROJEKTOWY

PROJEKTANT: mgr inż. Beata Skorupińska
Nr upr. 78/DOS/05
Podpis

SPRAWDZAJĄCY: dr inż. Agnieszka Halicka
MAZ/0200/POOS/08
Podpis

Faza projektu
PROJEKT BUDOWLANY

SANITARNA

Tytuł rysunku
Profile sieci wodociągowej w ul. Wrocławskiej cz. 2