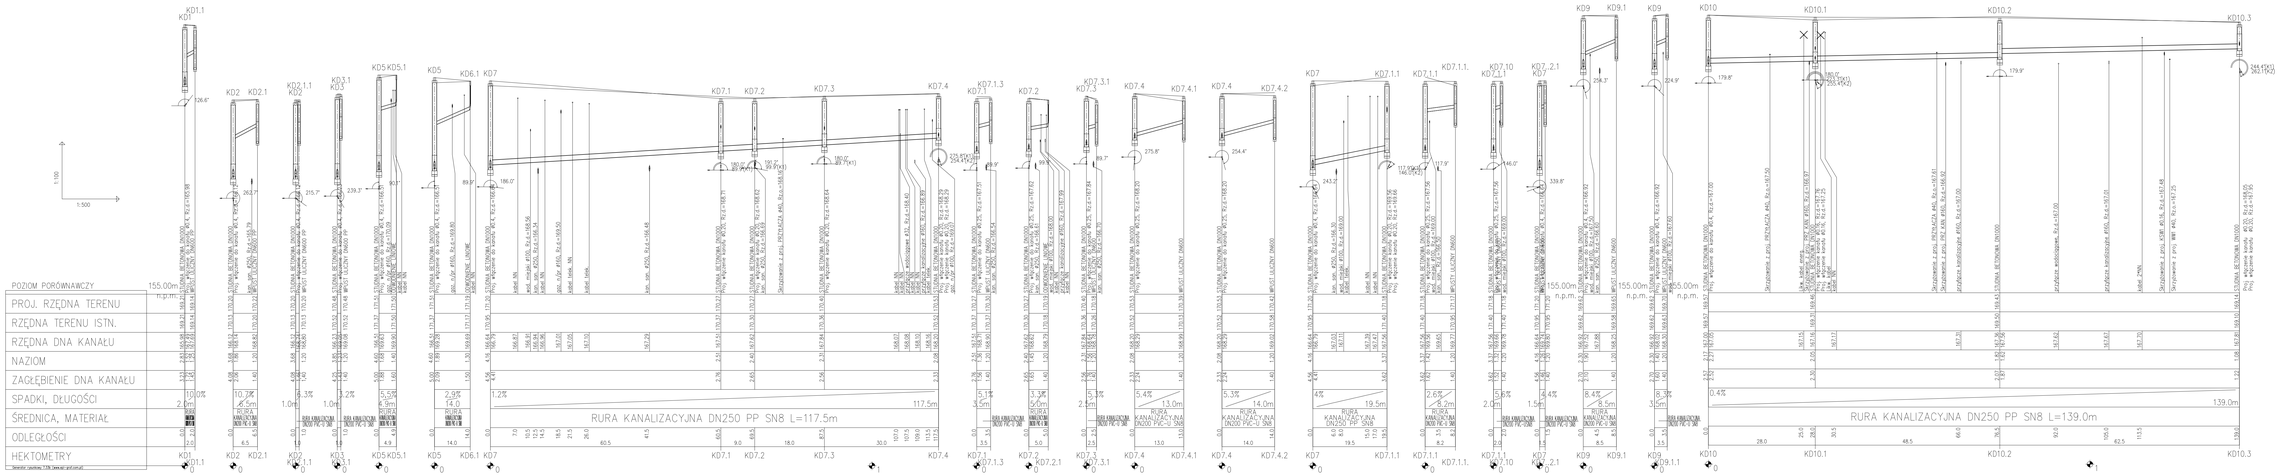

SCHEMATY POSADOWIENIA, OBSYPKI I ZASYPKI

Podsypka, obsypka i zasypka rurociągu wg instrukcji producenta rur.

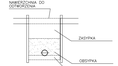

UWAGA!

W trakcie prac wykonawczych należy dostosować rzędne włazów do niwelety drogi

Przed rozpoczęciem robót należy sprawdzić rzeczywiste rzędne przewodów, ich średnice i materiał dokonując odkrywek

Nie wykluczo się istnienia w terenie uzbrojenia podziemnego nie zgłoszonego do inwentaryzacji przez instytucje branżowe.

Budowa ulic Wrocławskiej, Legnickiej, Gorzowskiej, Katowickiej i bln w Suwałkach

INWESTOR: MIASTO SUWAŁKI
ul. Mickiewicza 1, 16-400 Suwałki

PROJEKTANT: APOGEUM Sp. z o. o.
NIP: 5220969929, Regon: 142892924
ul. Rotmistrza Witolda Pilecki 3, 02-781 Warszawa
tel.: (+48) 609 00 16 80

ZESPÓŁ PROJEKTOWY

PROJEKTANT:	Nr upr.	Podpis
mgr inż. Beata Skorupska	78/00/65	
SPRAWDZAJĄCY:	Nr upr.	Podpis
dr inż. Agnieszka Halicka	WAT/2005/POD/038	

Faza projektu: PROJEKT BUDOWLANY

BRANŻA: SANITARNA

Tytuł projektu:
Profile kanalizacji deszczowej w ul. Wrocławskiej

Skala	Data	Nr rysunku	Str.
1:100/1:500	09.2015	KD-2.3	39