


# SCHEMATY POSADOWIENIA, OBSYPKI I ZASYPKI

Podsypka, obsypka i zasyпка rurociagu wg instrukcji producenta rur.

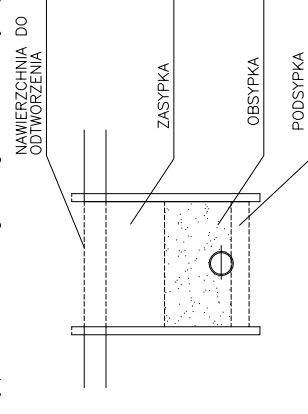


## UWAGA!

W trakcie prac wykonawczych należy dostosować rzędne wjazdów do niwelety drogi

Przed rozpoczęciem robót należy

sprawdzić rzeczywiste rzędne istniejących przewodów, ich średnice i materiał dokonując odkrywek

Nie wyklucza się istnienia w terenie uzbrojenia podziemnego nie zgłoszonego do inwentaryzacji przez instytucje branżowe.

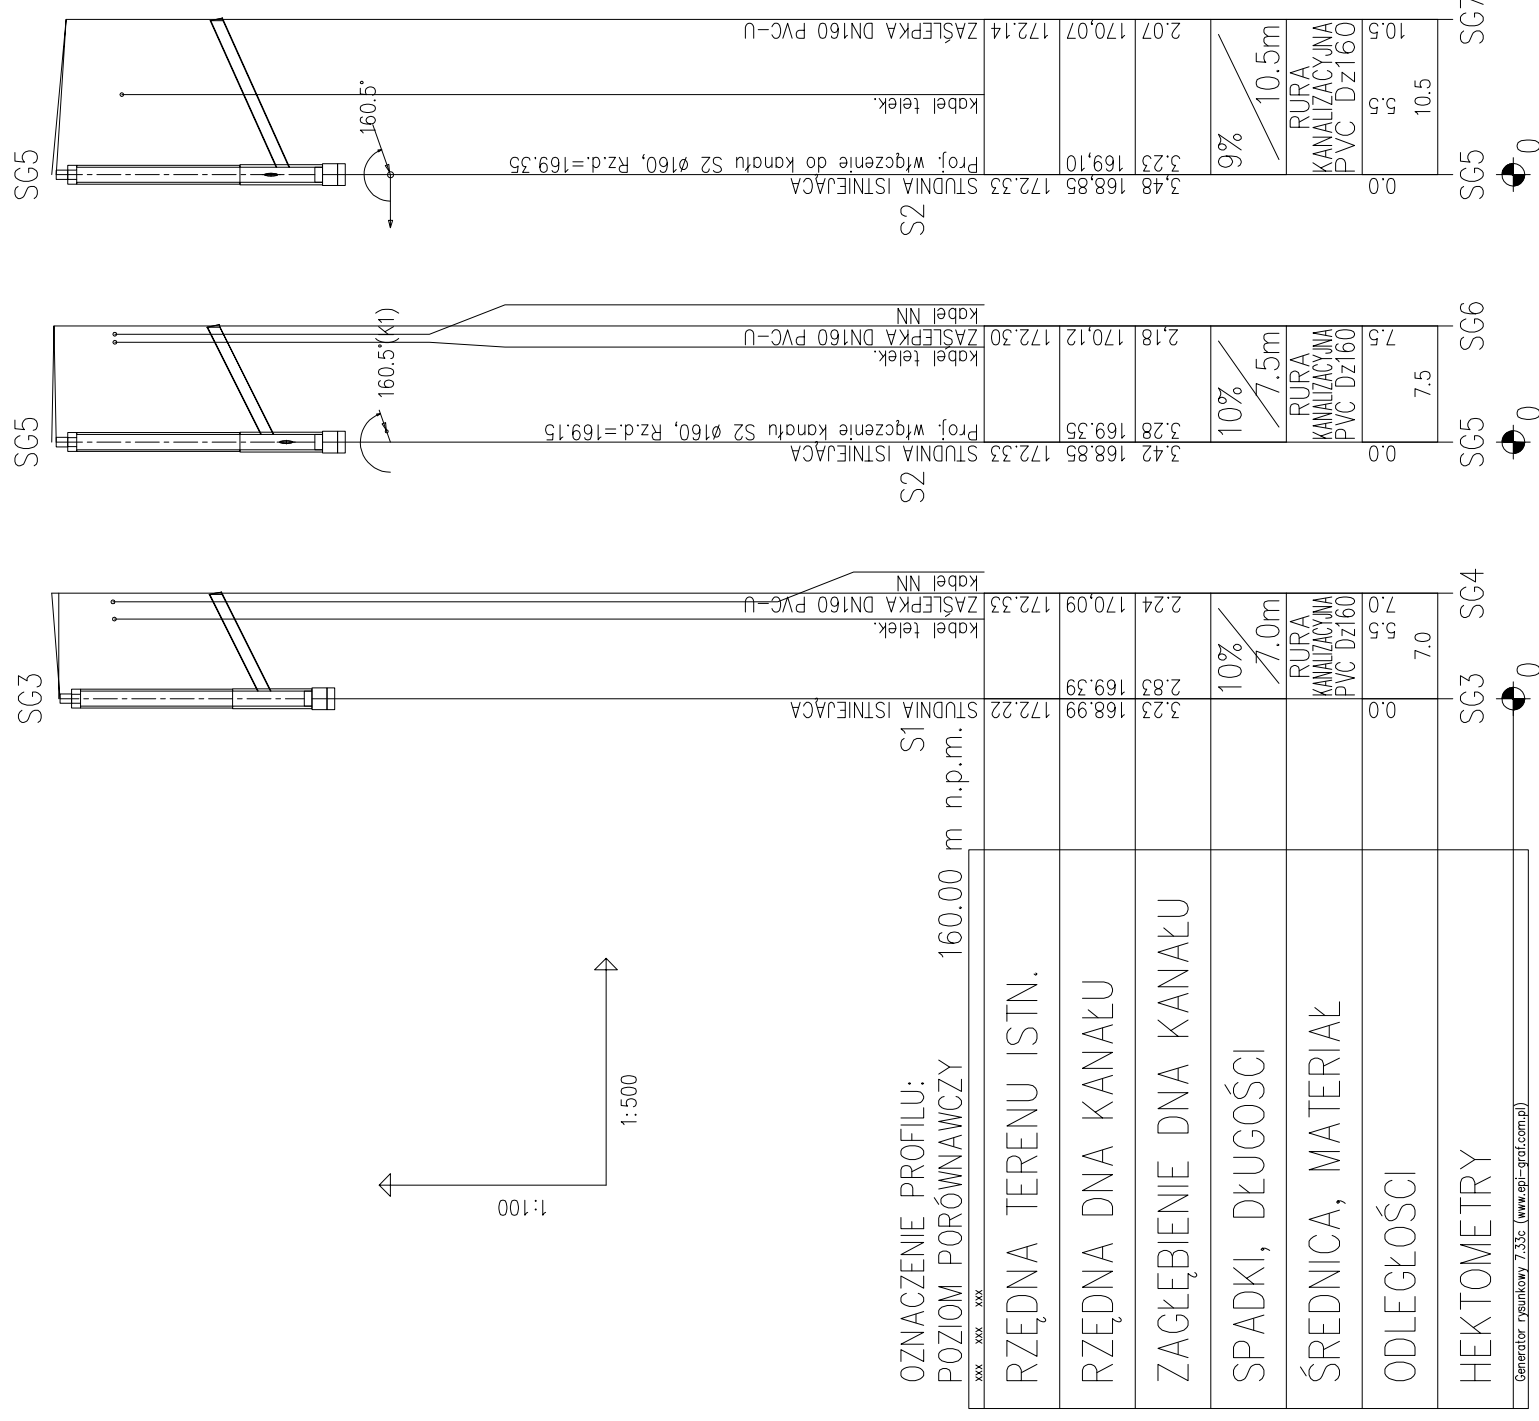

<b>Budowa ulic Wrocławskiej, Legnickiej, Gorzowskiej, Katowickiej i b/n w Suwałkach</b>		
INWESTOR:	MIASTO SUWAŁKI ul. Mickiewicza 1, 16-400 Suwałki	
PROJEKTANT:	 <b>APOGUEUM Sp. z o. o.</b> NIP: 5222966929, Regon: 142692924 ul. Korotyńskiego 23 lok. 66, 02-123 Warszawa tel.: (+48) 609 00 16 80	
<b>ZESPÓŁ PROJEKTOWY</b>		
PROJEKTANT:	Nr upr. Podpis	
mgr inż. Beata Skorupińska	78/DOS/05	
SPRAWDZAJĄCY:	Nr upr. Podpis	
dr inż. Agnieszka Halicka	MAZ/0200/POOS/08	
Faza projektu <b>PROJEKT BUDOWLANY</b>		
<b>SANITARNA</b>		
Tytuł rysunku <b>Profile kanalizacji sanitarnej w ul. Gorzowskiej cz. 2</b>		
Skala	Nr rysunku	Str
1:100/1:500	09.2015	KS-2.2
		32