SCHEMATY POSADOWIENIA, OBSYPKI I ZASYPKI

Podsypka, obsypka i zasypka rurociągu wg instrukcji producenta rur.

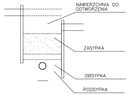

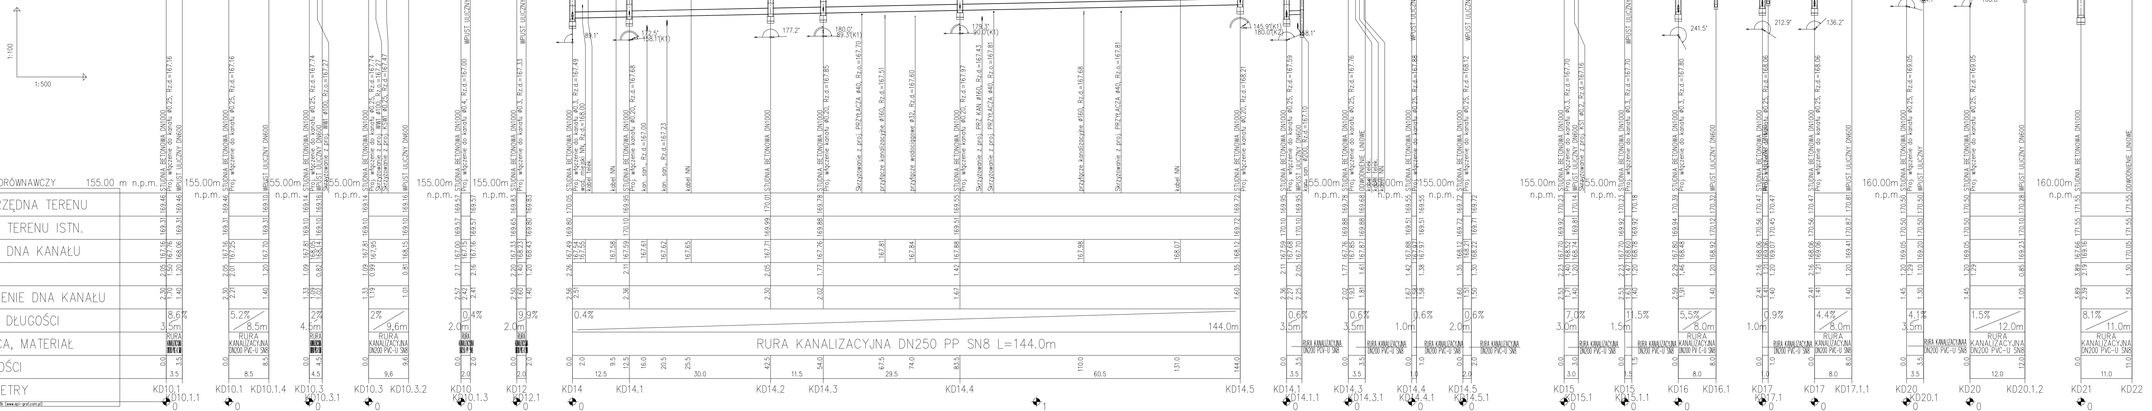

UWAGA!

W trakcie prac wykonawczych należy dostosować rzędne włazów do niwelety drogi
Przed rozpoczęciem robót należy
sprawdzić rzeczywiste rzędne przewodów,
ich średnice i materiał dokonując odkrywek

Nie wyklucza się istnienia w terenie uzbrojenia podziemnego nie zgłoszonego do inwentaryzacji przez instytucje branżowe.

Budowa ulic Wrocławskiej, Legnickiej, Gorzowskiej, Katowickiej i b/n w Suwałkach

INWESTOR:
MIASTO SUWAŁKI
ul. Mickiewicza 1, 16-400 Suwałki

PROJEKTANT:
APOGEUM Sp. z o. o.
NIP: 5222966029, Regon: 142692924
ul. Konstytucji 3 Maja 46, 03-123 Warszawa
tel.: (+48) 609 00 16 80

ZESPÓŁ PROJEKTOWY		
PROJEKTANT:	Nr upr.	Podpis
mgr inż. Beata Skorupińska	78/DOŚ/05	
SPRAWDZAJĄCY:	Nr upr.	Podpis
dr inż. Agnieszka Halka	MAZ/0300/POOS/08	

Faza projektu
PROJEKT BUDOWLANY

SANITARNA

Tytuł rysunku
Profile kanalizacji deszczowej w ul. Wrocławskiej/Legnickiej i b. n.

Skala	Data	Nr rysunku	Str
1:100/1:500	09.2015	KD-2.4	40