


SCHEMATY POSADOWIENIA, OBSYPKI I ZASYPKI

Podsypka, obsypka i zasyпка rurociagu wg instrukcji producenta rur.

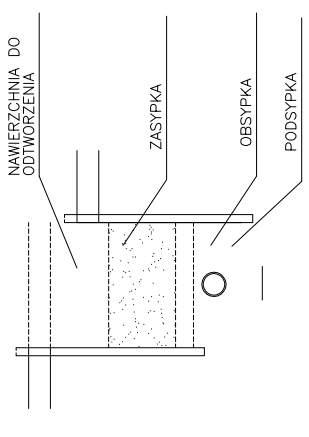


UWAGA!

W trakcie prac wykonawczych należy dostosować rzędnę włazów do niwelety drogi

Przed rozpoczęciem robót należy

sprawdzić rzeczywiste rzędne istniejących przewodów, ich średnice i materiały dokonując odkrywek

Nie wyklucza się istnienia w terenie uzbrojenia podziemnego nie zgłoszonego do inwentaryzacji przez instytutację branżowe.

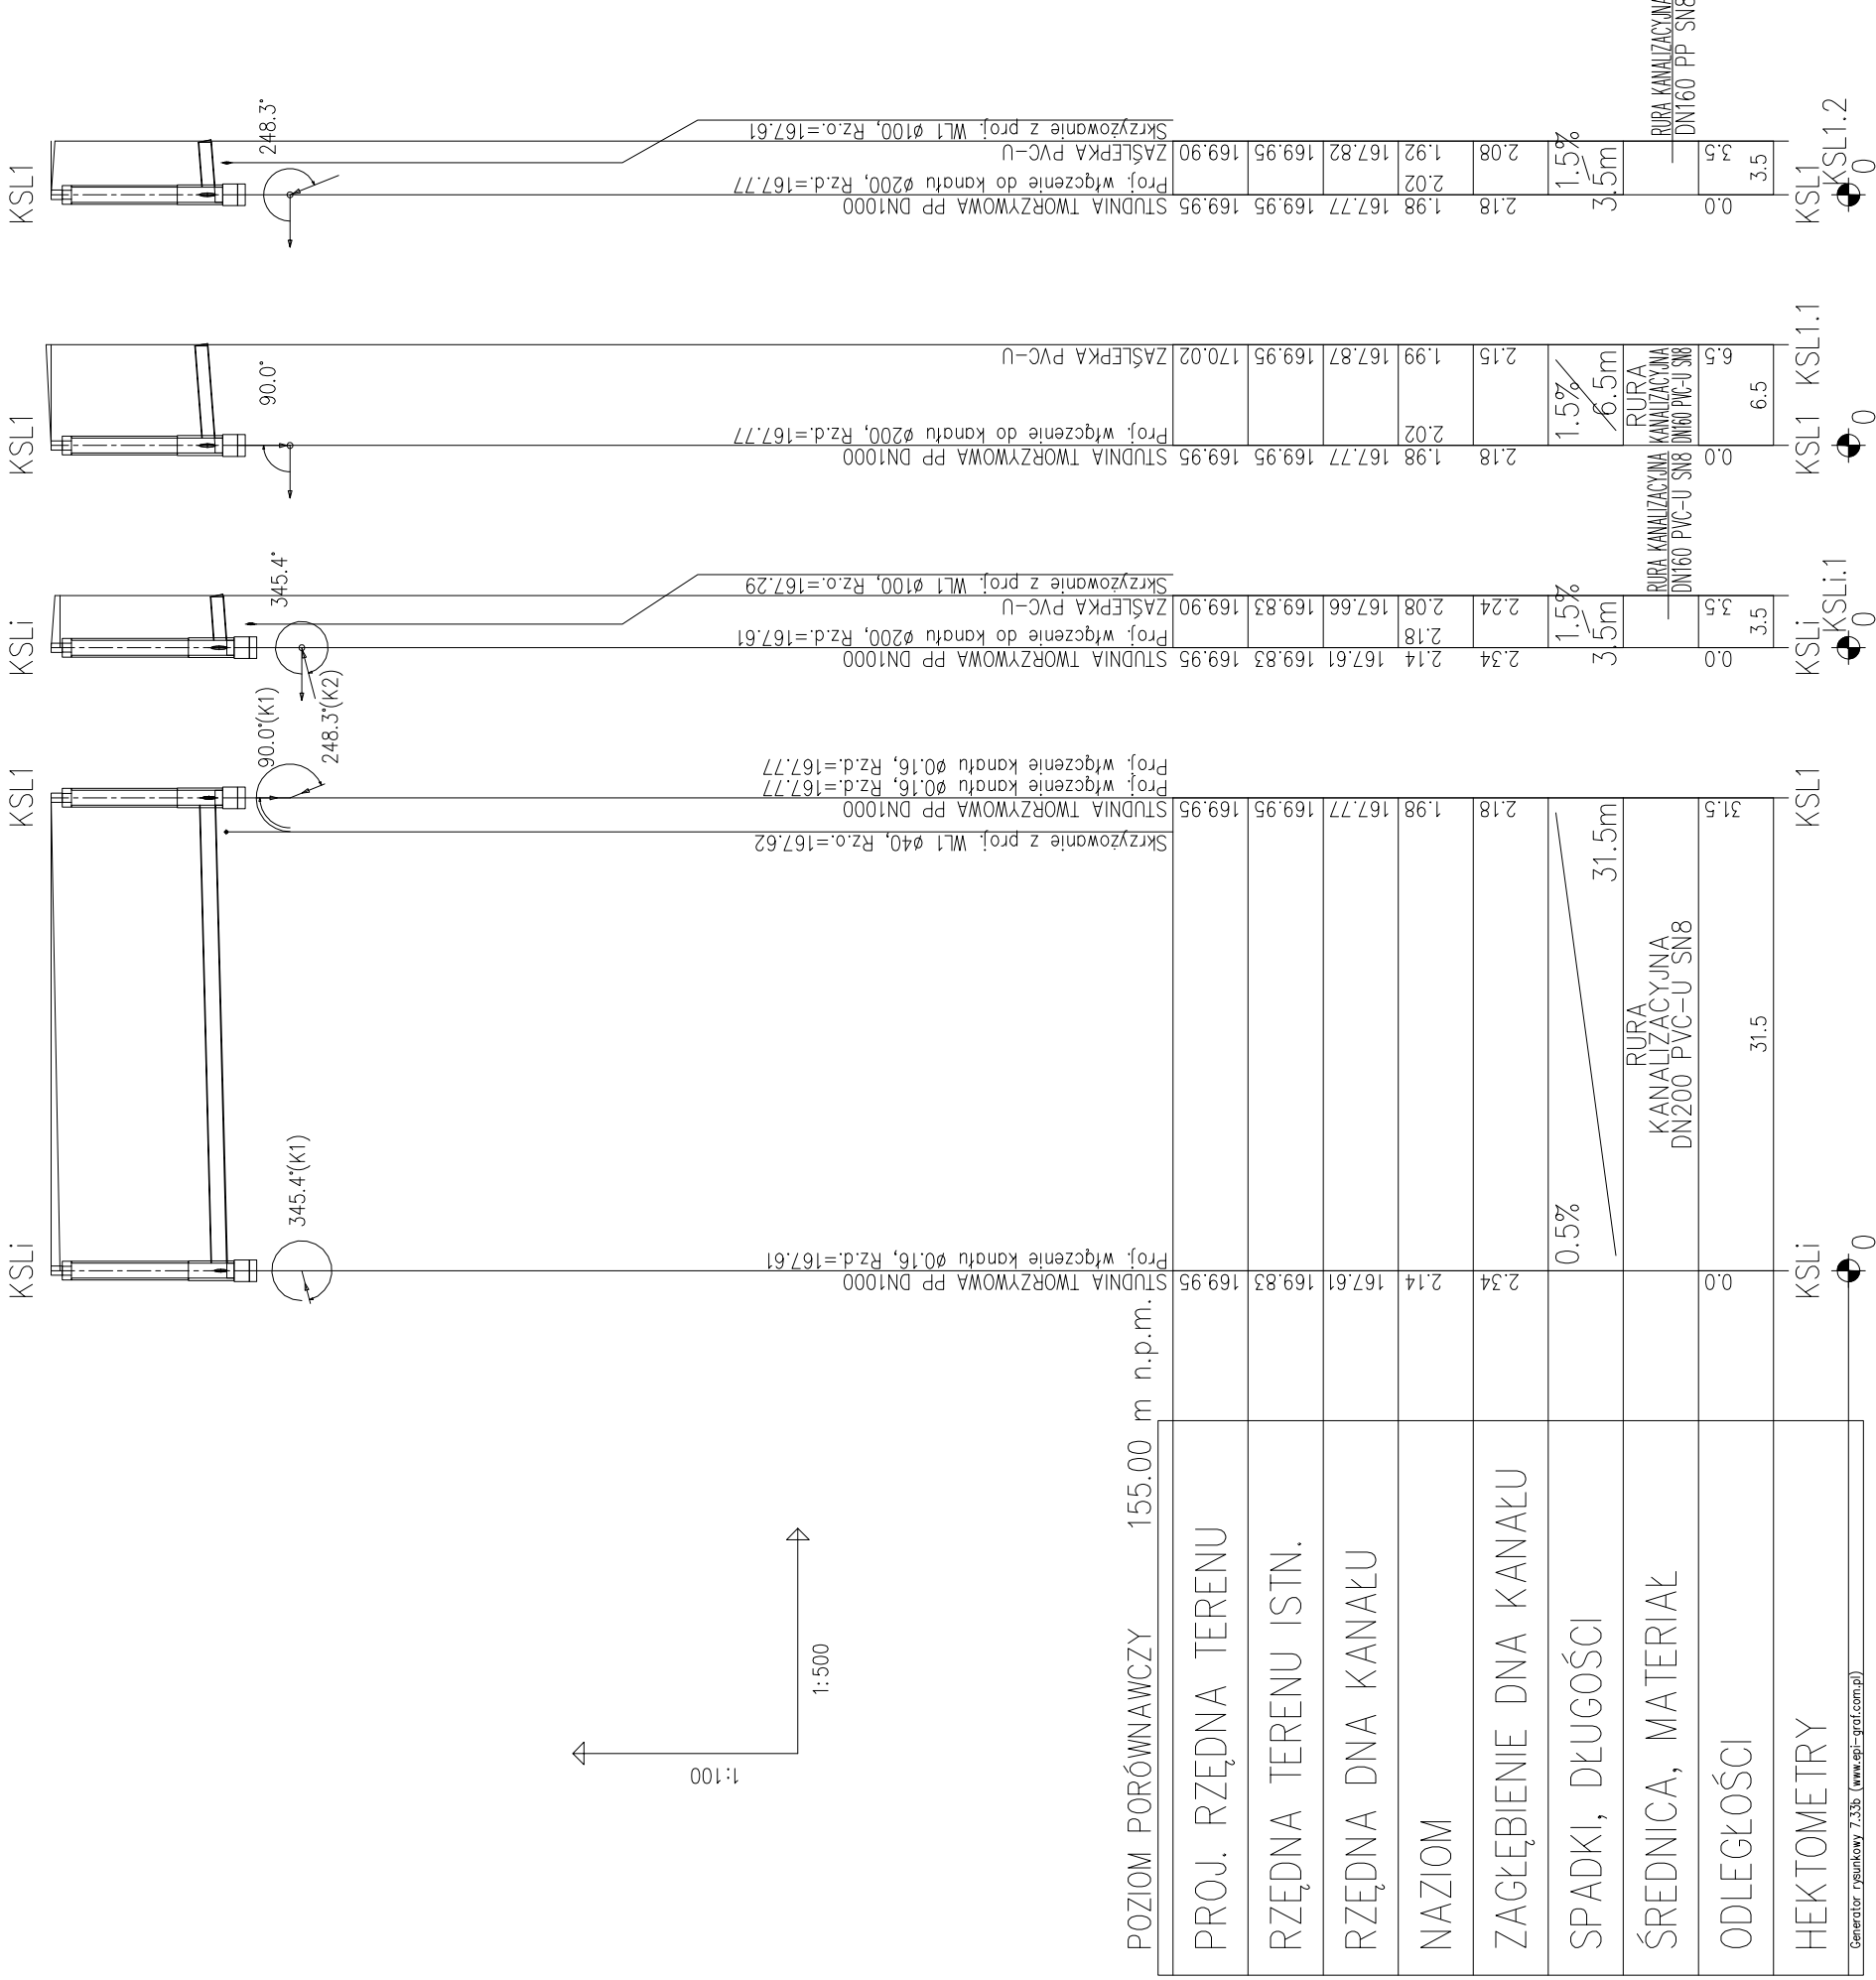

POZIOM PORÓWNAWCZY 155.00 m n.p.m.

PROJ. RZĘDNA TERENU

RZĘDNA TERENU ISTN.

RZĘDNA DNA KANAŁU

NAZIOM

ZAGŁĘBIENIE DNA KANAŁU

SPADKI, DŁUGOŚCI

ŚREDNICA, MATERIAŁ

ODLEGŁOŚCI

HEKTOMETRY

Generator rysunkowy 7.33b (www.epi-graf.com.pl)

Budowa ulic Wrocławskiej, Legnickiej, Gorzowskiej, Katowickiej i b/n w Suwałkach

INWESTOR: MIASTO SUWAŁKI
ul. Mickiewicza 1, 16-400 Suwałki

PROJEKTANT: **APOGEUM Sp. z o. o.**
NIP: 5222966929, Regon: 142692924
ul. Korotyńskiego 23 lok. 66, 02-123 Warszawa
tel.: (+48) 609 00 16 80

ZESPÓŁ PROJEKTOWY

PROJEKTANT:	Nr upr.	Podpis
mgr inż. Beata Skorupńska	78/DOŚ05	
SPRAWDZAJĄCY:	Nr upr.	Podpis
dr inż. Agnieszka Halicka	MAZ/0200/POOS/08	

Faza projektu
PROJEKT BUDOWLANY

SANITARNA

Tytuł rysunku
Profile kanalizacji sanitarnej w ul. Legnickiej