


Legenda:

	projektowana niweleta
	istniejąca niweleta
	głębokość korytowania

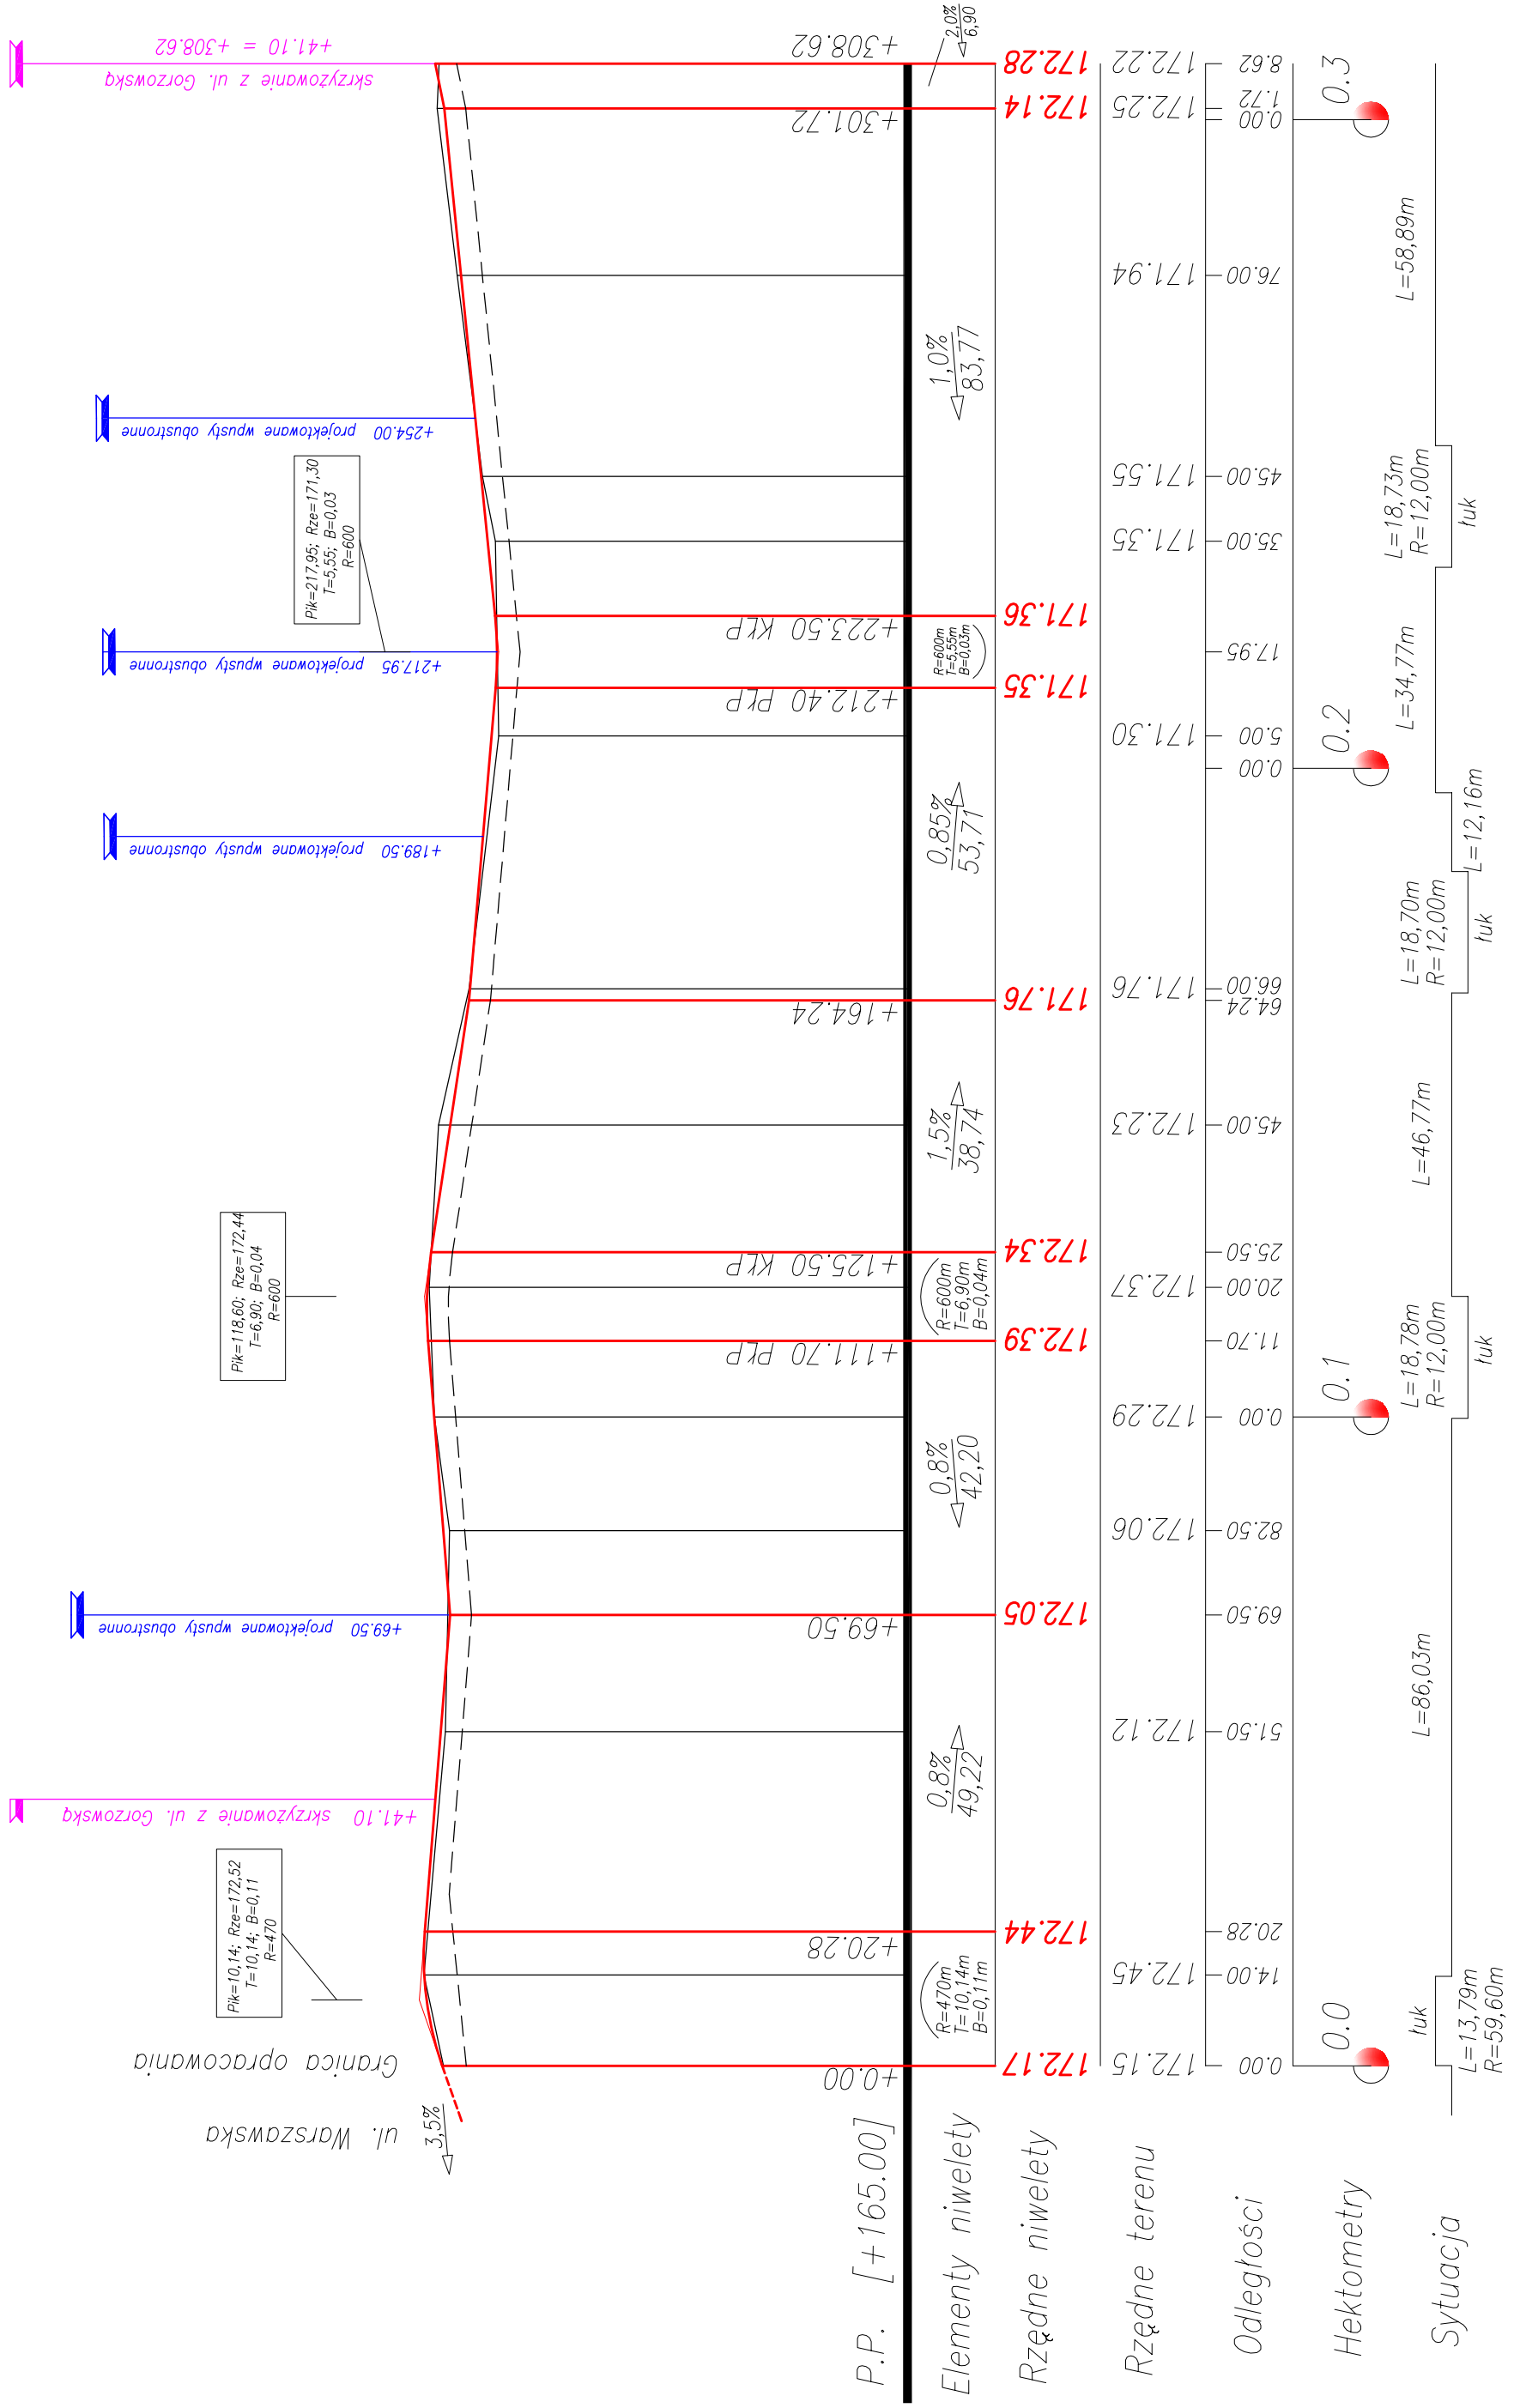

<b>PROJEKT:</b> Budowa ulicy Gorzowskiej w Suwałkach	
<b>INWESTOR:</b> MIASTO SUWAŁKI ul. Mickiewicza 1, 16-400 Suwałki	
<b>PROJEKTANT:</b> APOREUM Sp. z o.o. NIP: 5222966929, Regon: 142692924 ul. Korotyńskiego 23 lok. 66, 02-123 Warszawa WOSZAWA tel.: (+48) 609 00 16 80	
<b>ZESPÓŁ PROJEKTOWY</b>	
<b>PROJEKTANT:</b> mgr inż. Jan Zackiewicz	Nr upr. Podpis
	St. 23877
<b>SPRAWDZAJĄCY:</b> mgr inż. Paweł Zackiewicz	Nr upr. Podpis
	WZDP-2075
Faza projektu <b>PROJEKT WYKONAWCZY</b>	
Branża <b>DROGOWA</b>	
Tytuł rysunku <b>Profil ul. Gorzowskiej</b>	
Skala 1:100/1000	Data 09.2015
Nr rysunku 3	Str 9