




Przekrój charakterystyczny zjazdów

ul. Gorzowska Pk. 4,20, 199,70 i 271,90,

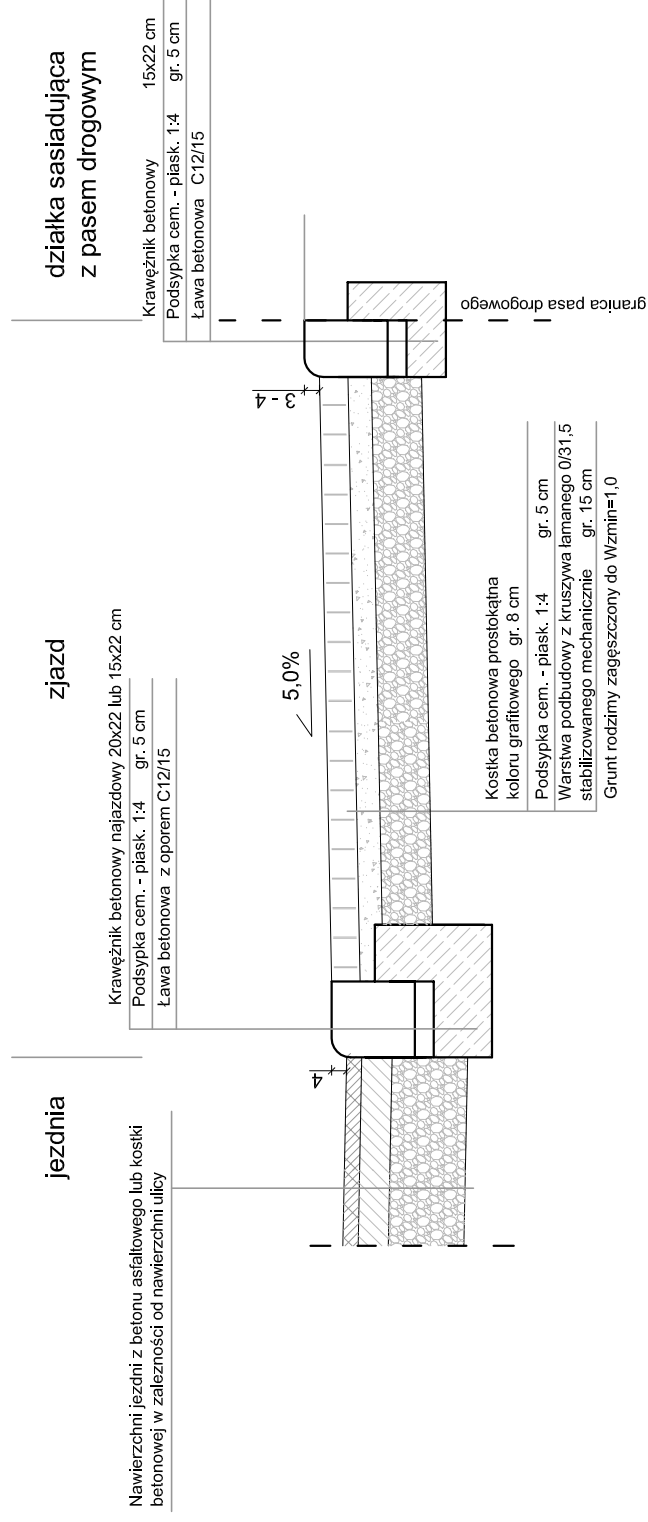

Przekrój normalny zjazdów

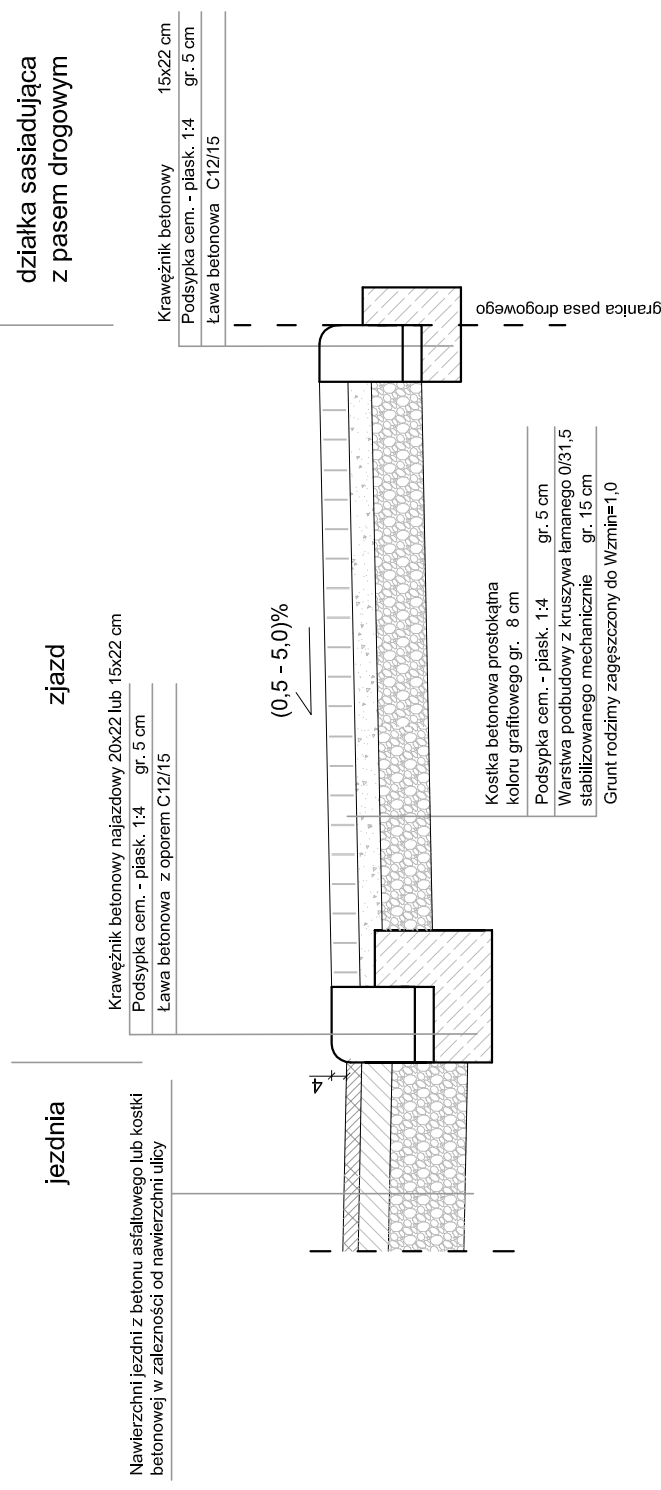

PROJEKT:		Budowa ulicy Gorzowskiej w Suwałkach	
INWESTOR:		MIASTO SUWAŁKI ul. Mickiewicza 1, 16-400 Suwałki	
PROJEKTANT:		 APOGEUM Sp. z o.o. NIP: 5222966929, Regon: 142892924 ul. Korotyńskiego 23 lok. 66, 02-123 Warszawa tel.: (+48) 609 00 16 80	
ZESPÓŁ PROJEKTOWY			
PROJEKTANT:	Nr upr.	Podpis	
mgr inż. Jan Zackiewicz	St. - 23877		
mgr inż. Paweł Zackiewicz	---		
SPRAWDZAJĄCY:	Nr upr.	Podpis	
mgr inż. Witold Olszák	WZDP-2075		
Faza projektu PROJEKT WYKONAWCZY			
Branża DROGOWA			
Tytuł rysunku Przekroje zjazdów			
Skala	Data	Nr rysunku	Str
1:20	09.2015	5	11