




Przekrój normalny ul. b/n
Pik. 0,00 - 12,50

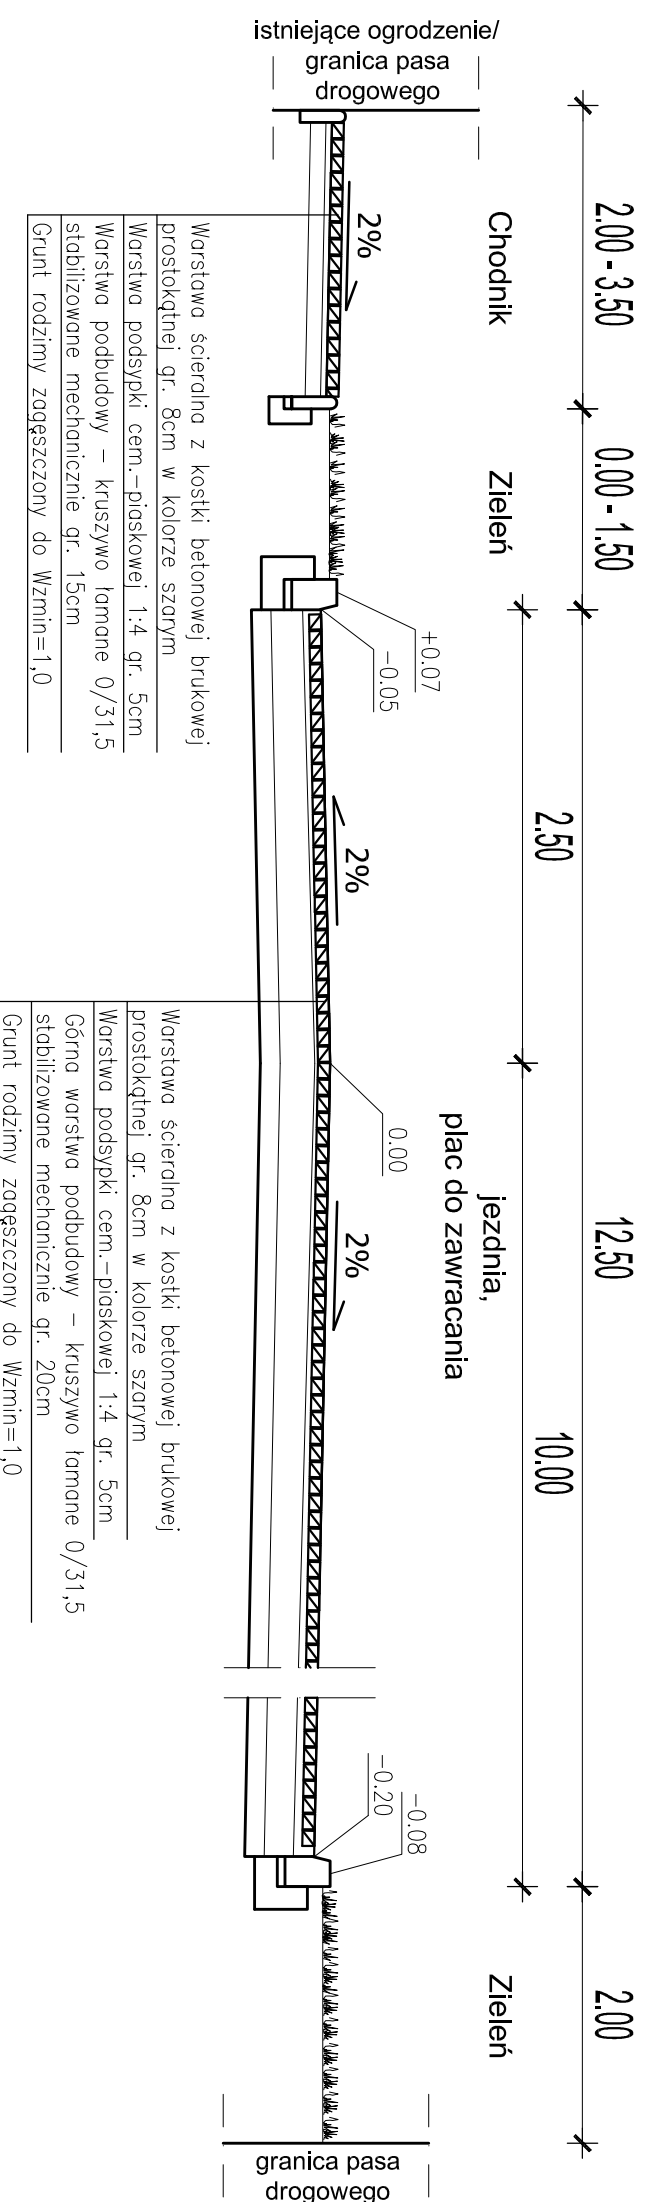


Przekrój normalny ul. Wrocławskiej (przedłużenie ul. b/n)
Pik. 195.00 - 312.99

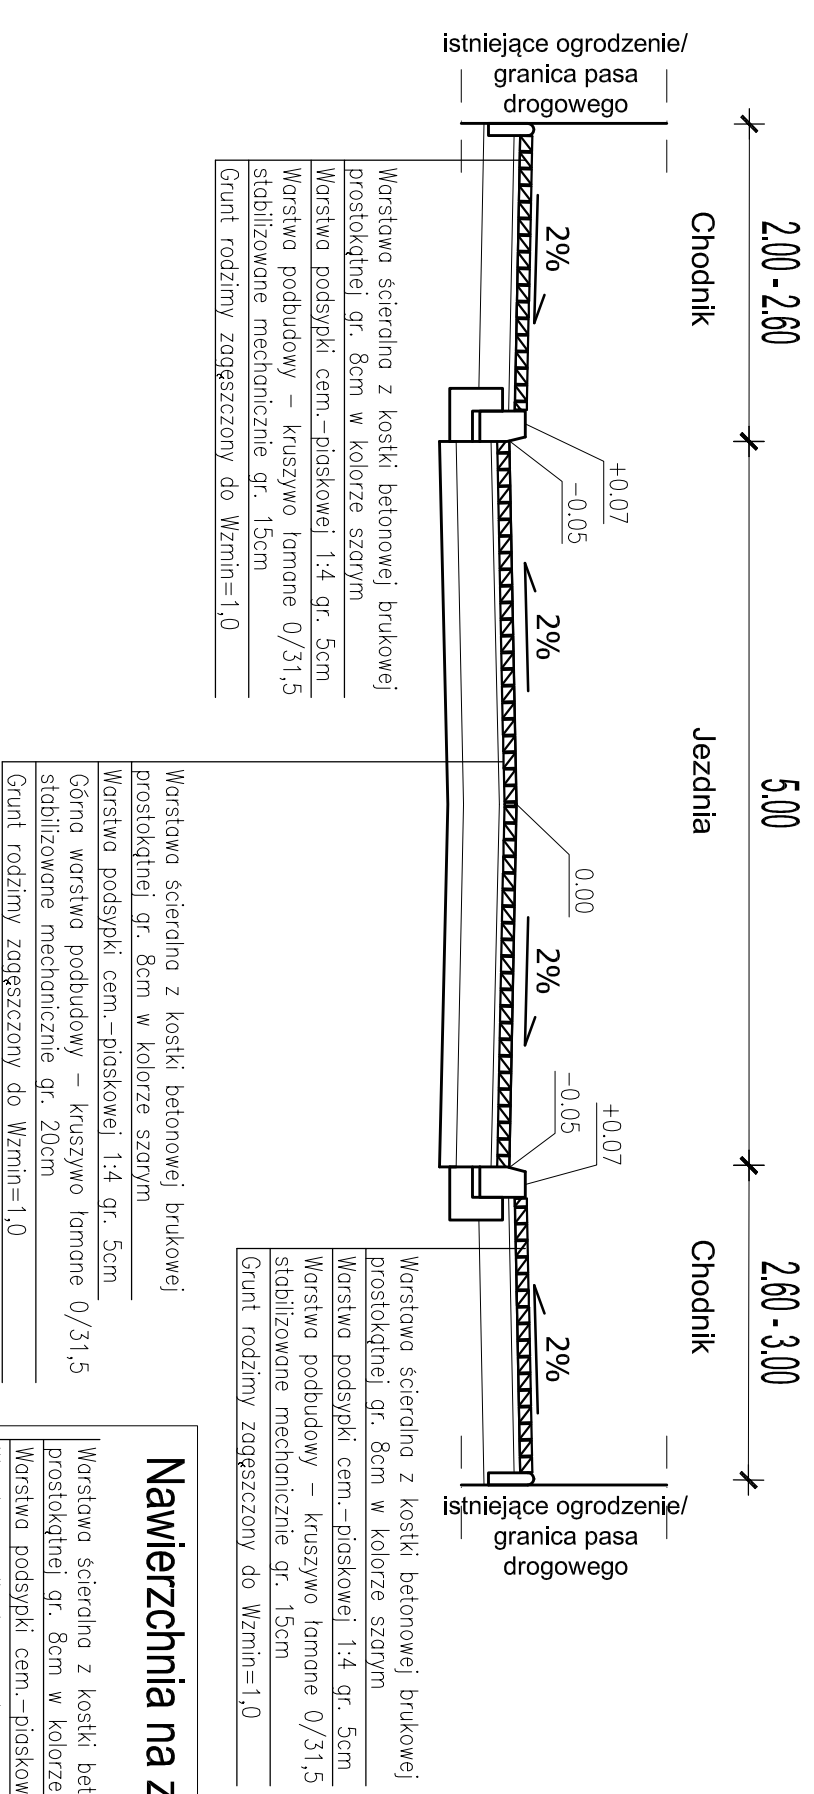

Przekrój normalny ul. b/n
Pik. 12.50 - 195.00

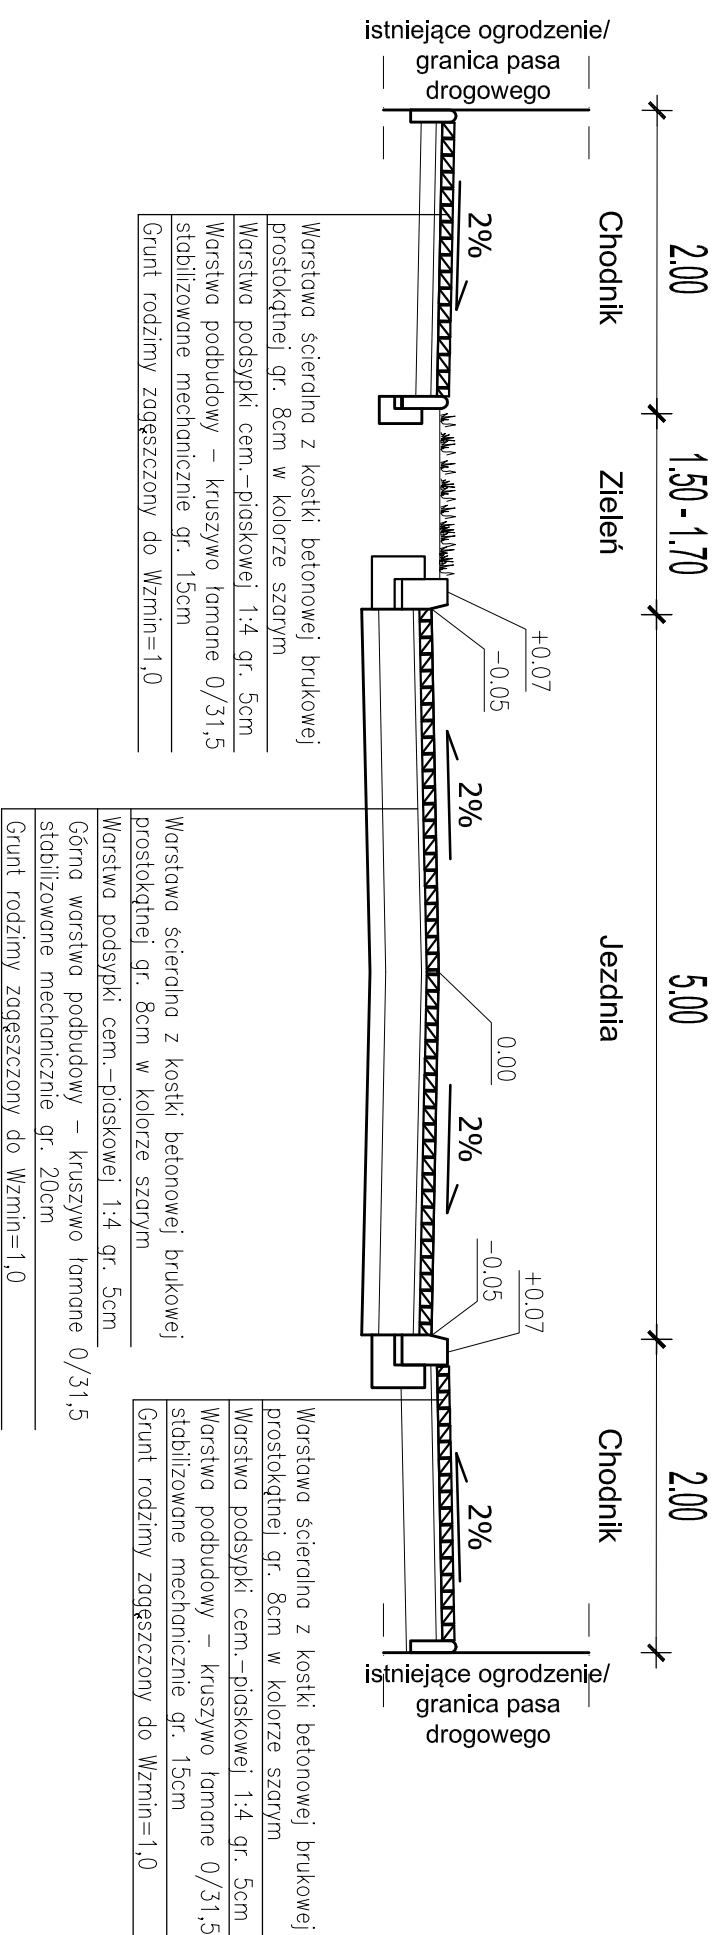

Przekrój normalny ul. Wrocławskiej (przedłużenie ul. b/n)
Pik. 312,99 - 325,49

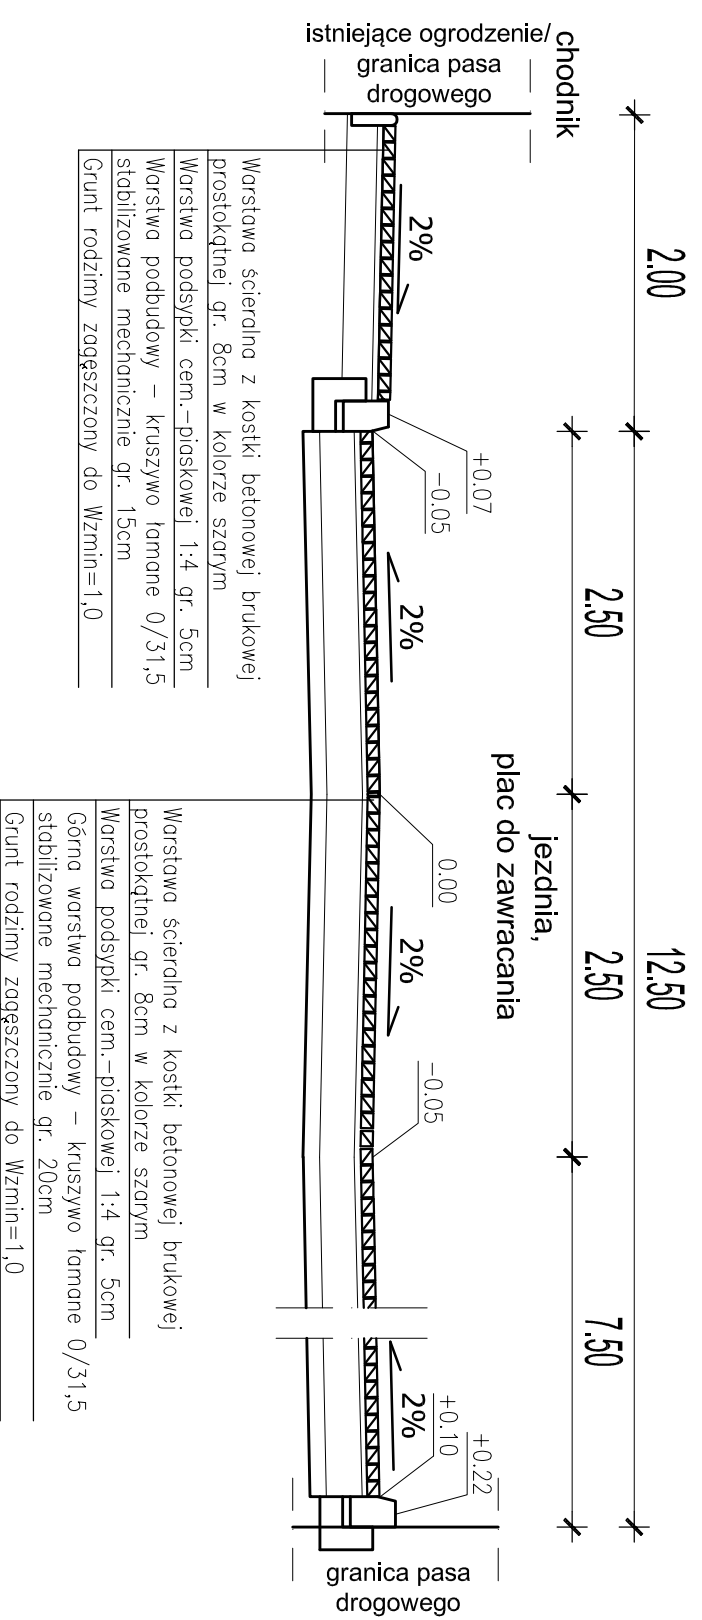


Nawierzchnia na zjazdach:

Warstwa scieralna z kostki betonowej brukowej prostokątnej gr. 8cm w kolorze grafitowym
 Warstwa podsypki cem.-piaskowej 1:4 gr. 5cm
 Warstwa podbudowy – kruszywo łamane 0/31,5 stabilizowane mechanicznie gr. 15cm
 Grunt rodzimy zagęszczony do Wzmin=1,0

PROJEKT:
 Budowa ulicy bez nazwy / Wrocławskiej w Suwałkach

INWESTOR:
 MIASTO SUWAŁKI
 ul. Mikuliewicza 1, 16-400 Suwałki

PROJEKTANT:
 **APOGEUM Sp. z o.o.**
 NIP: 5222986929, Regon: 142662924
 ul. Kołomyjskiego 23 lok. 66, 02-123 Warszawa
 tel.: (+48) 609 00 16 80

ZESPÓŁ PROJEKTOWY	
PROJEKTANT:	Podpis
mgr inż. Jan Zadziewic	SI - 238/77
mgr inż. Paweł Zadziewic	---
SPRAWDZAJĄCY:	Podpis
mgr inż. Michał Olek	WZP-20/75
Faza projektu	
PROJEKT WYKONAWCZY	
Branża	
DROGOWA	
Tytuł rysunku	
Przekroje normalne	
ul. bez nazwy / Wrocławskiej	

Skala	Data	Nr rysunku	Str
1:50	11.2015	4	10