


Przekrój charakterystyczny zjazdów

ul. Wrocławska (przedłużenie bez nazwy) Pik. 216,30, 231,20 i 315,80

Przekrój normalny zjazdów

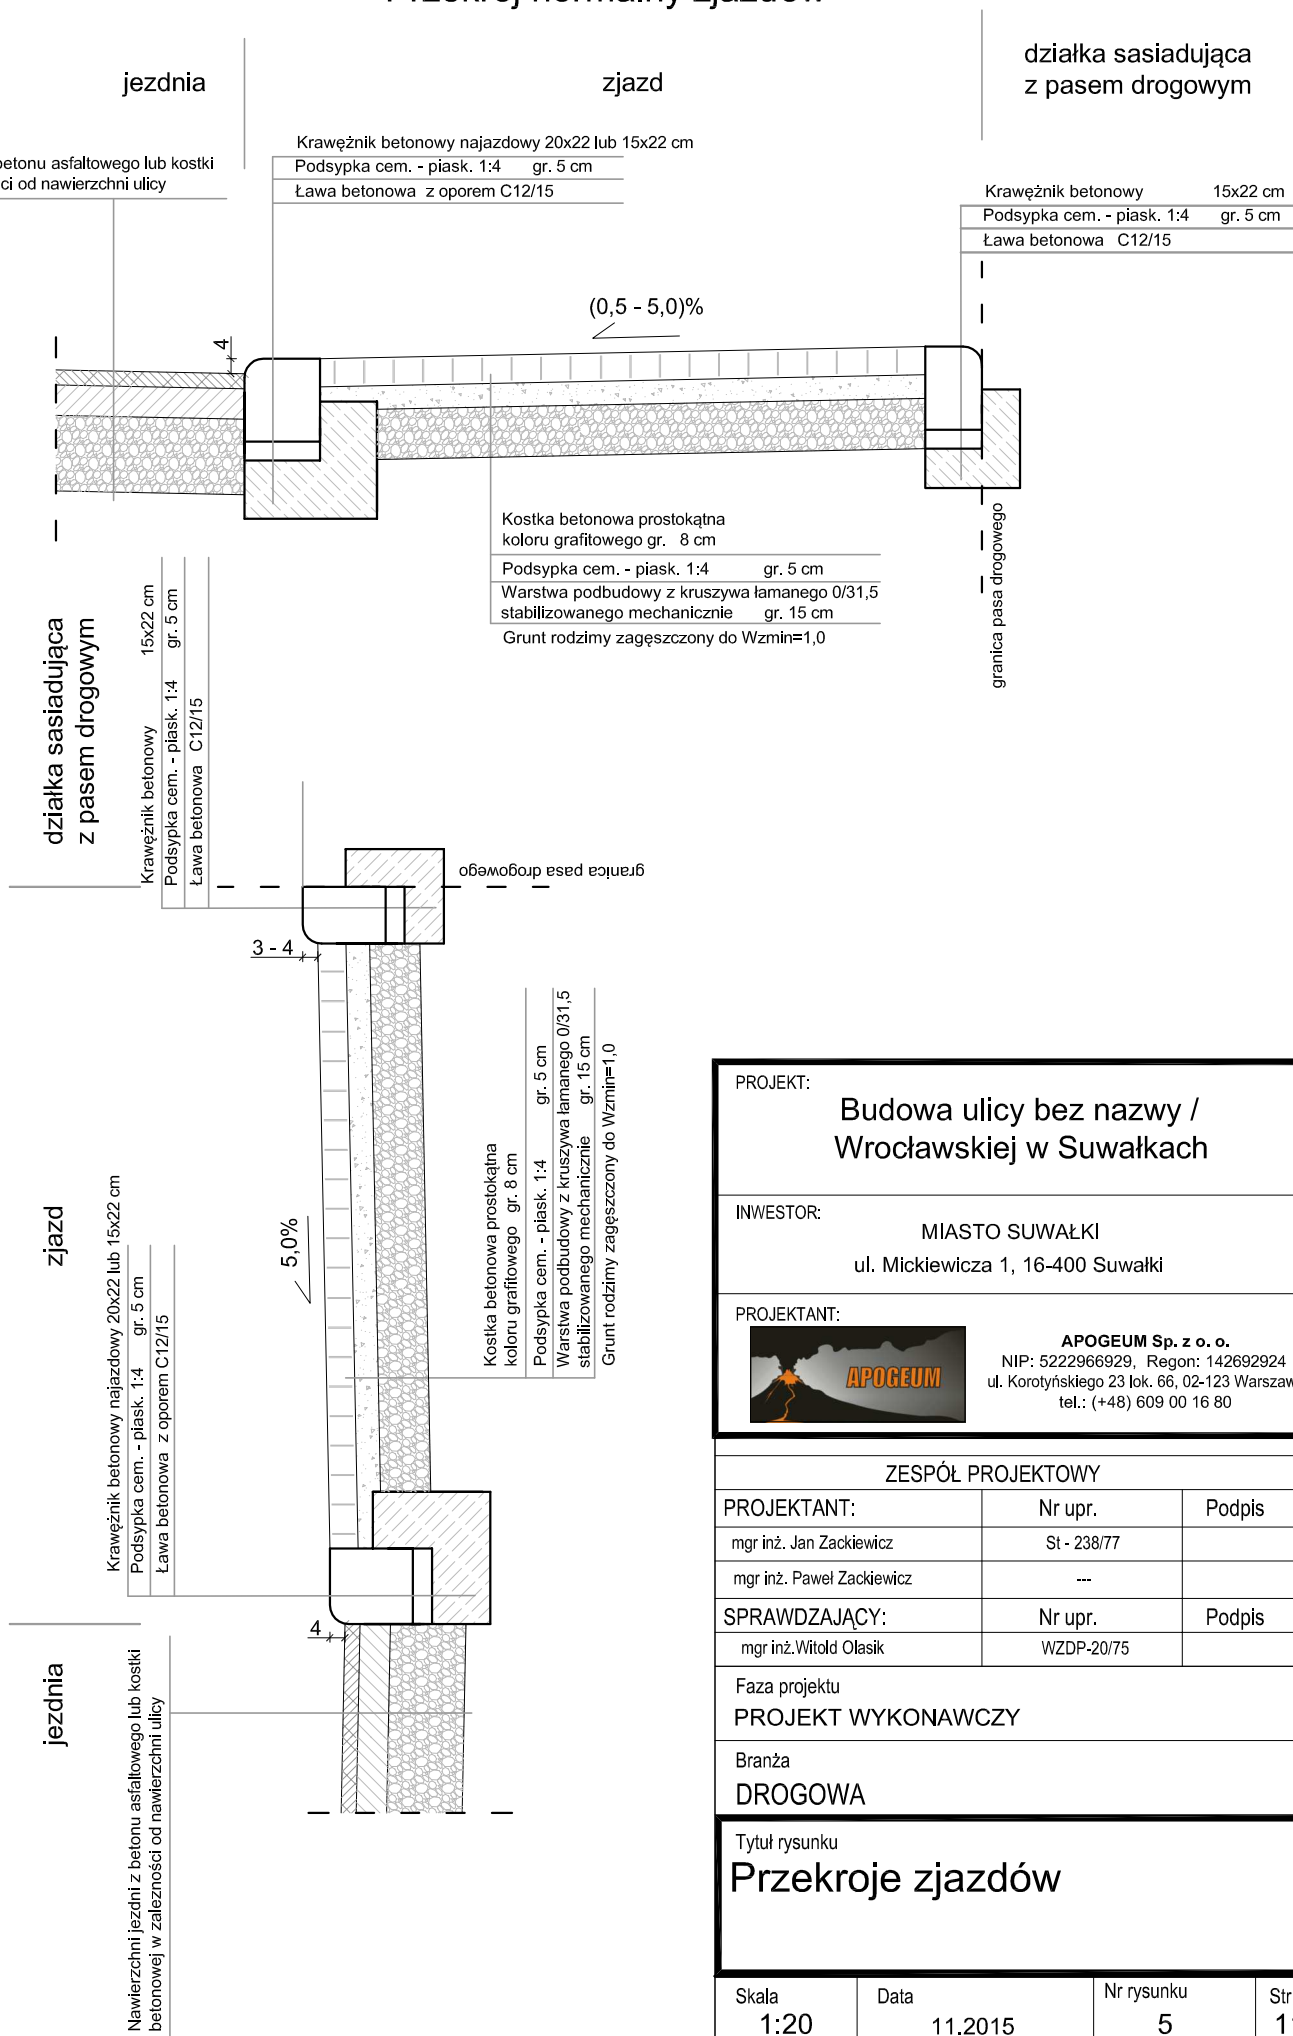

PROJEKT:
Budowa ulicy bez nazwy / Wrocławskiej w Suwałkach

INWESTOR:
MIASTO SUWAŁKI
ul. Mickiewicza 1, 16-400 Suwałki

PROJEKTANT:
 **APOGEUM Sp. z o. o.**
NIP: 5222966929, Regon: 142692924
ul. Korotyńskiego 23 lok. 66, 02-123 Warszawa
tel.: (+48) 609 00 16 80

ZESPÓŁ PROJEKTOWY		
PROJEKTANT:	Nr upr.	Podpis
mgr inż. Jan Zackiewicz	St - 238/77	
mgr inż. Paweł Zackiewicz	---	
SPRAWDZAJĄCY:	Nr upr.	Podpis
mgr inż. Witold Olsak	WZDP-20/75	
Faza projektu PROJEKT WYKONAWCZY		
Branża DROGOWA		

Tytuł rysunku
Przekroje zjazdów

Skala	Data	Nr rysunku	Str
1:20	11.2015	5	11