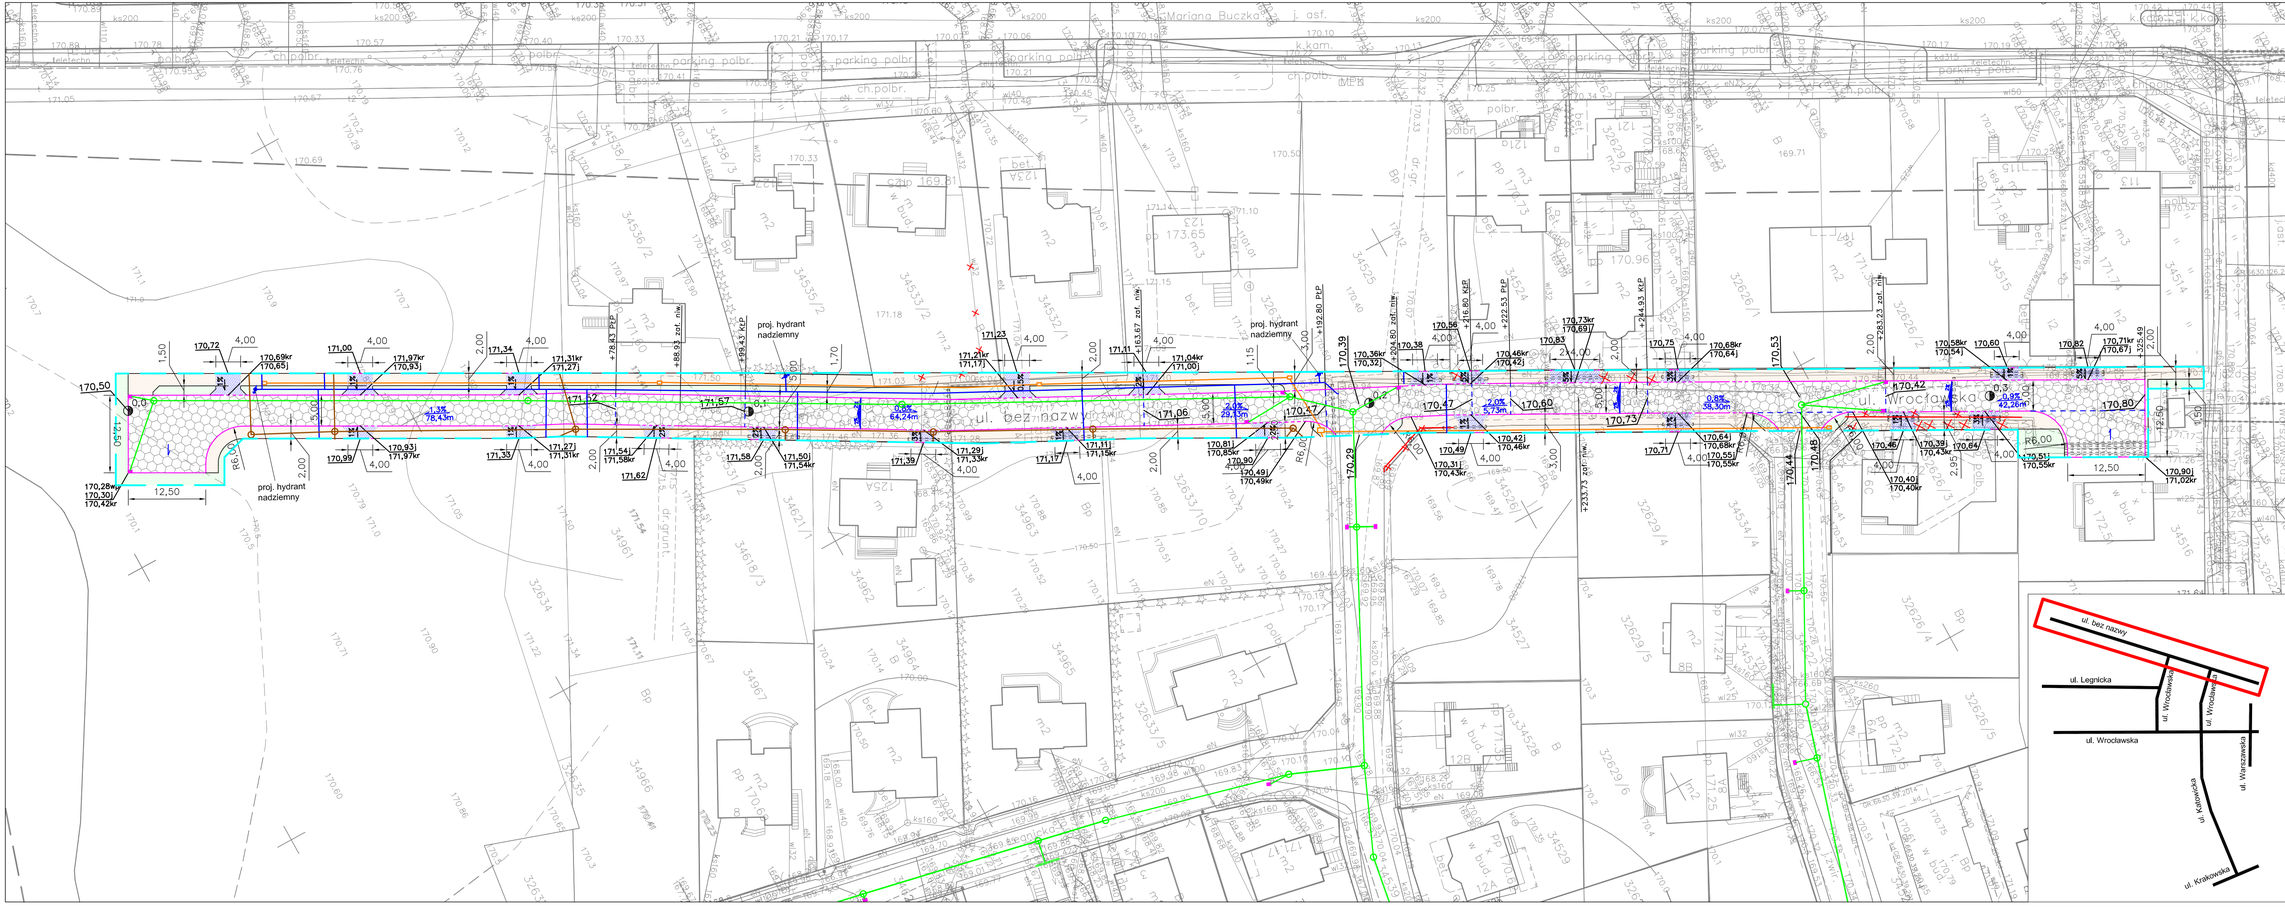

LEGENDA:

- Proj. chodnik
- Proj. zjazdy
- Proj. zieleń
- Proj. jezdnia z kostki betonowej
- Proj. obrzeże chodnika
- Proj. krawężnik 15x30
- Proj. krawężnik wtopiony 15x22
- Linie rozgraniczające
- Proj. kanalizacja deszczowa
- Proj. wpusty jezdniowe
- Proj. kanalizacja sanitarna
- Proj. kable elektryczne
- Proj. sieć wodociągowa
- 3,1% 12,61m — Proj. spadki podłużne jezdni
- 170,93 — Proj. rzędne
- Proj. krawędzie przełamania jezdni
- Proj. rezerwa miejsca dla kanalizacji teletechnicznej
- Proj. likwidacje
- Proj. rury ochronne

PROJEKT:
Budowa ulicy bez nazwy / Wrocławskiej w Suwałkach

INWESTOR:
MIASTO SUWAŁKI
ul. Mickiewicza 1, 16-400 Suwałki

PROJEKTANT:
APOGEUM Sp. z o. o.
NIP: 5222966929, Regon: 142692924
ul. Konstytucyjnego 23 lok. 66, 02-123 Warszawa
tel.: (+48) 609 00 16 80

ZESPÓŁ PROJEKTOWY		
PROJEKTANT:	Nr upr.	Podpis
mgr inż. Jan Zackiewicz	St - 23877	
mgr inż. Paweł Zackiewicz	---	
SPRAWDZAJĄCY:	Nr upr.	Podpis
mgr inż. Witold Olasik	WZDP-20/75	

Faza projektu
PROJEKT WYKONAWCZY

Branża
DROGOWA

Tytuł rysunku
Plan sytuacyjno - wysokościowy ul. bez nazwy / Wrocławskiej

Skala	Data	Nr rysunku	Str
1:500	11.2015	2	8