



## Przekrój normalny ul. Legnickiej

Pik. 12.50 - 53.00

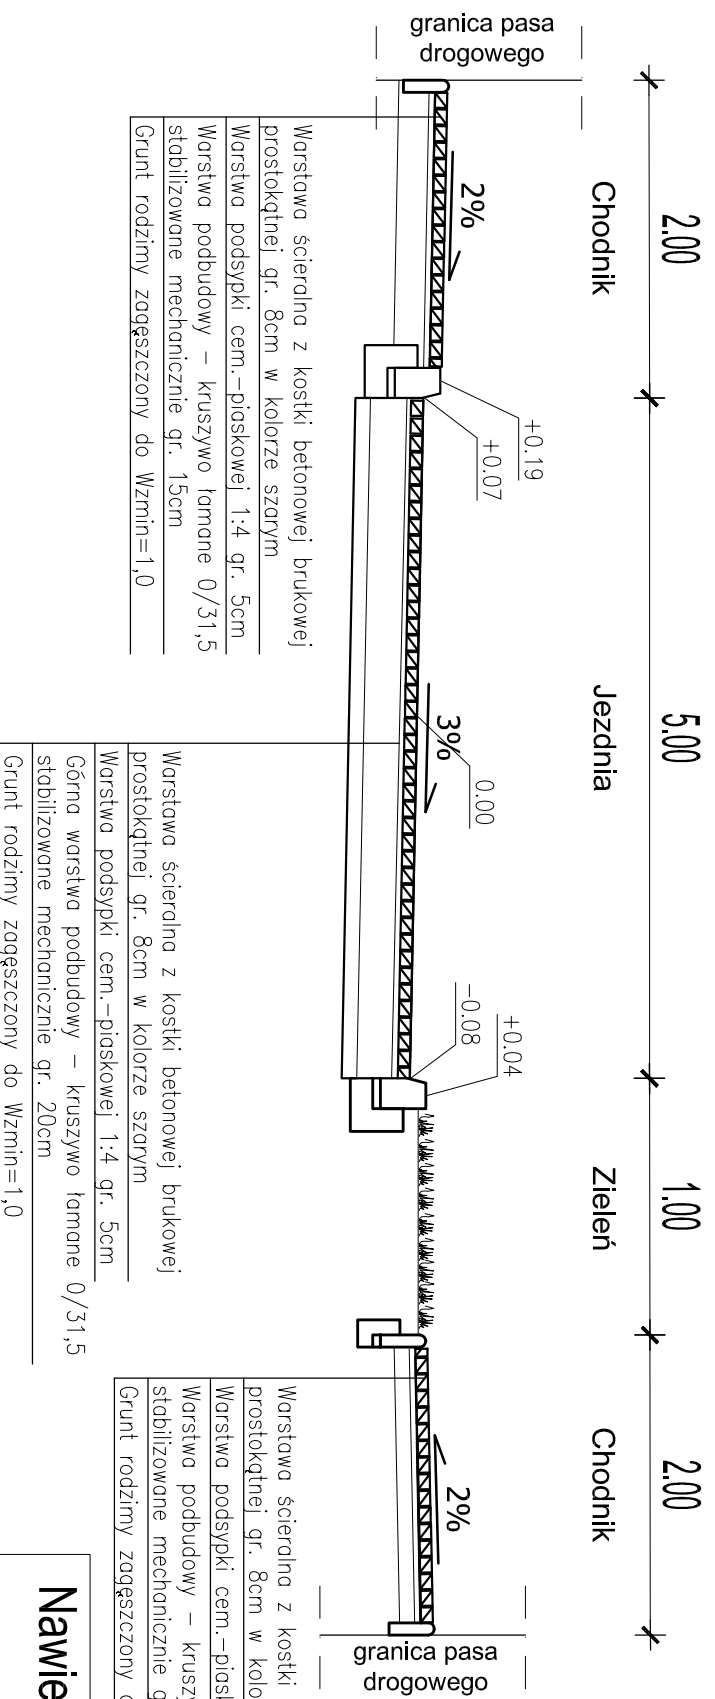

## Przekrój normalny ul. Legnickiej

Pik. 53.00 - 187.32

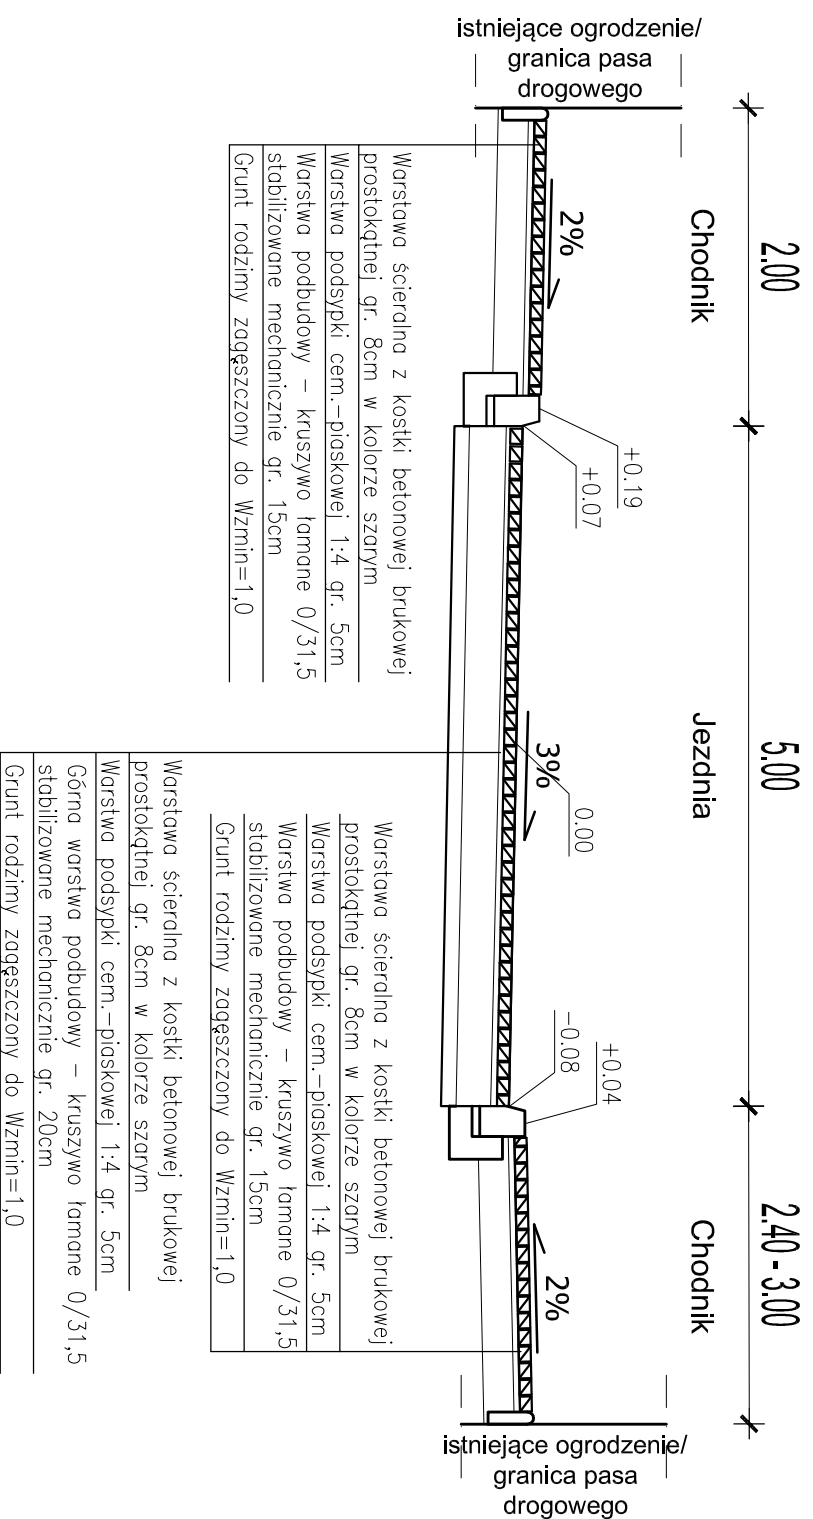

### Nawierzchnia na zjazdach:

Warstwa ścierna z kostki betonowej brukowej prostokątnej gr. 8cm w kolorze grafitowym  
Warstwa podsypki cem.-piaskowej 1:4 gr. 5cm  
Warstwa podbudowy – kruszywo łamane 0/31,5 stabilizowane mechanicznie gr. 15cm  
Grunt rodzimy zagęszczony do Wzmin=1,0

### Budowa ulicy Legnickiej w Suwałkach

PROJEKT:  
INWESTOR:  
ul. Mickiewicza 1, 16-400 Suwałki



APOGEUM Sp. z o.o.  
NIP: 5222968929, Regon: 142692924  
ul. Korońskiego 23 lok. 66, 02-123 Warszawa  
tel.: (+48) 609 00 16 80

ZESPÓŁ PROJEKTOWY	
PROJEKTANT:	Nr upr. Podpis
mgr inż. Jan Zackiewicz	SI.-238/77
mgr inż. Paweł Zackiewicz	---
SPRAWDZAJĄCY:	Nr upr. Podpis
mgr inż. Witold Olask	WZDP-20/75
Faza projektu	
PROJEKT WYKONAWCZY	

Bransza  
DROGOWA

Tytuł rysunku

### Przekroje normalne ul. Legnickiej

Skala	Data	Nr rysunku	Str
1:50	11.2015	4	10