



Przekrój charakterystyczny zjazdów

ul. Legnicka Pk. 91,00, 114,20 i 142,60,

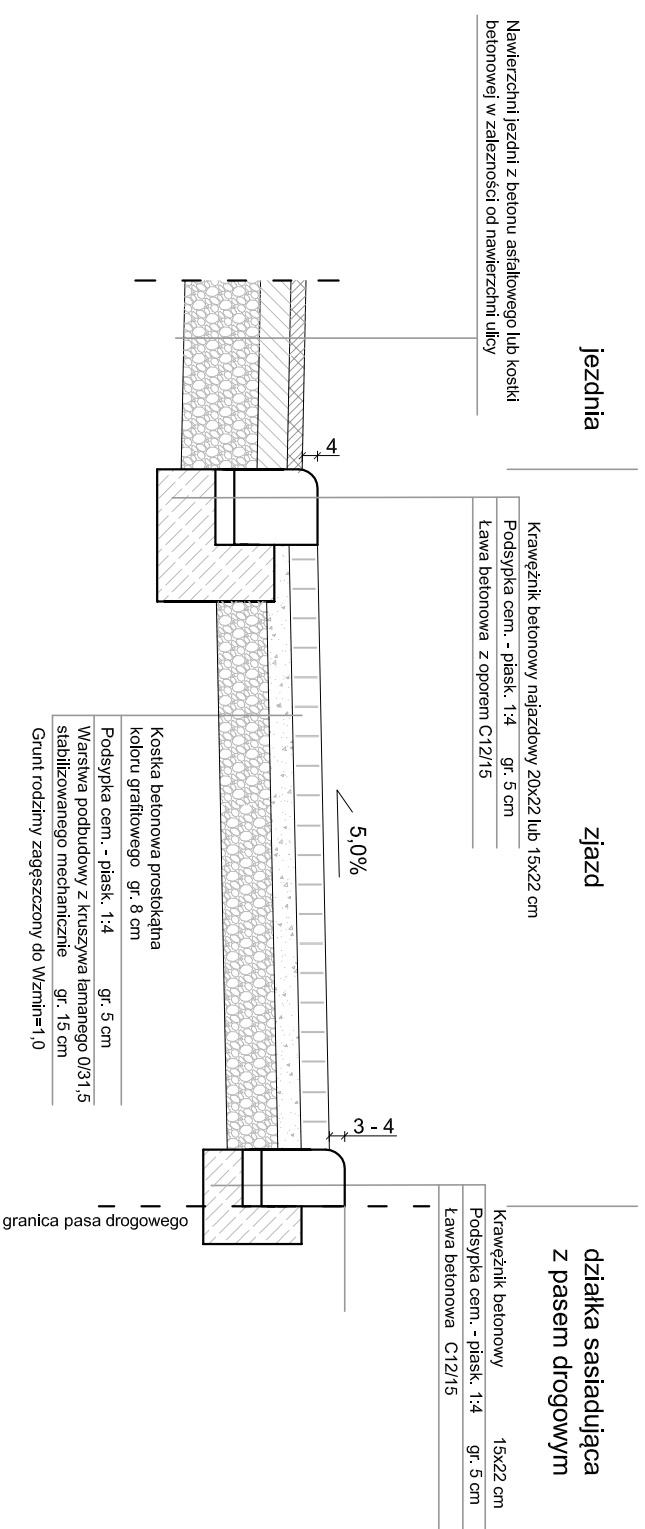



Przekrój normalny zjazdów

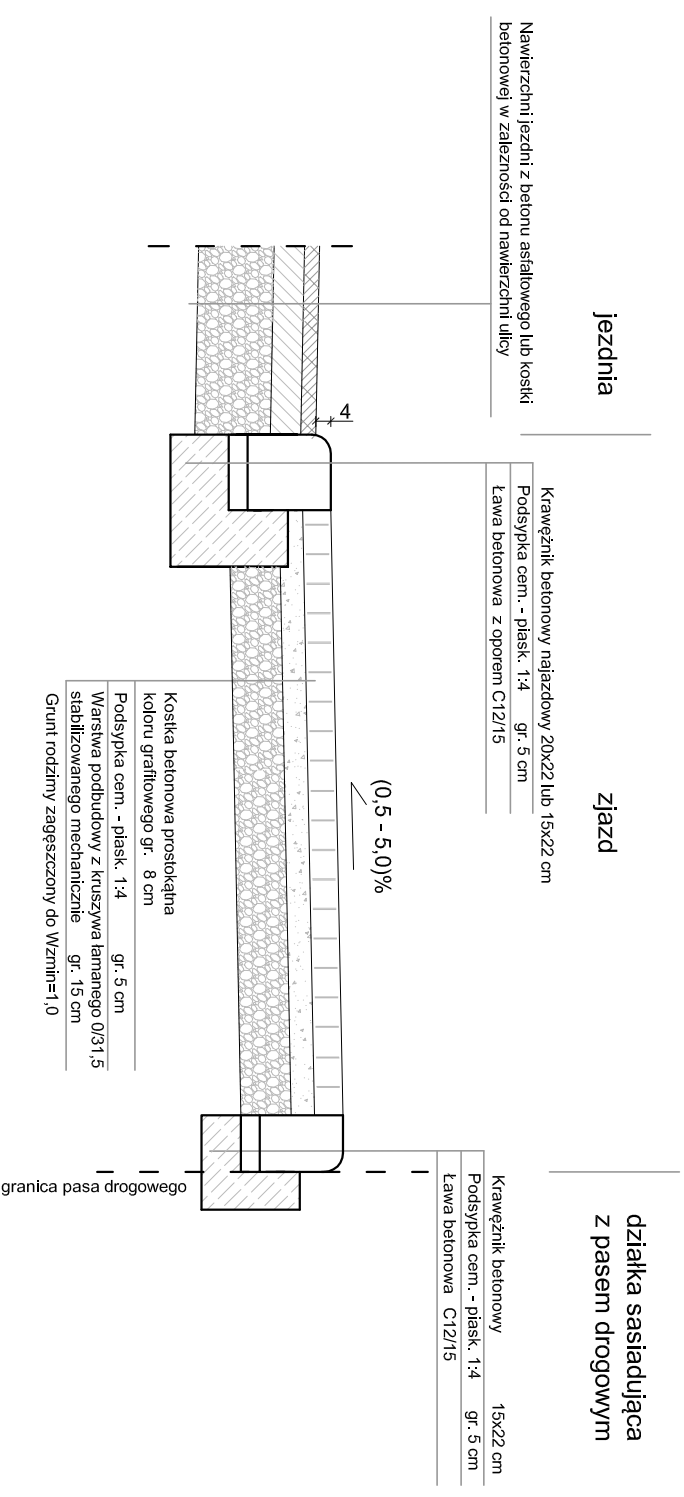

Przekrój zjazdów z odwodnieniem liniowym o pchyleniu w kierunku do działek sąsiadujących z pasem drogowym

ul. Legnicka Pk. 132,70

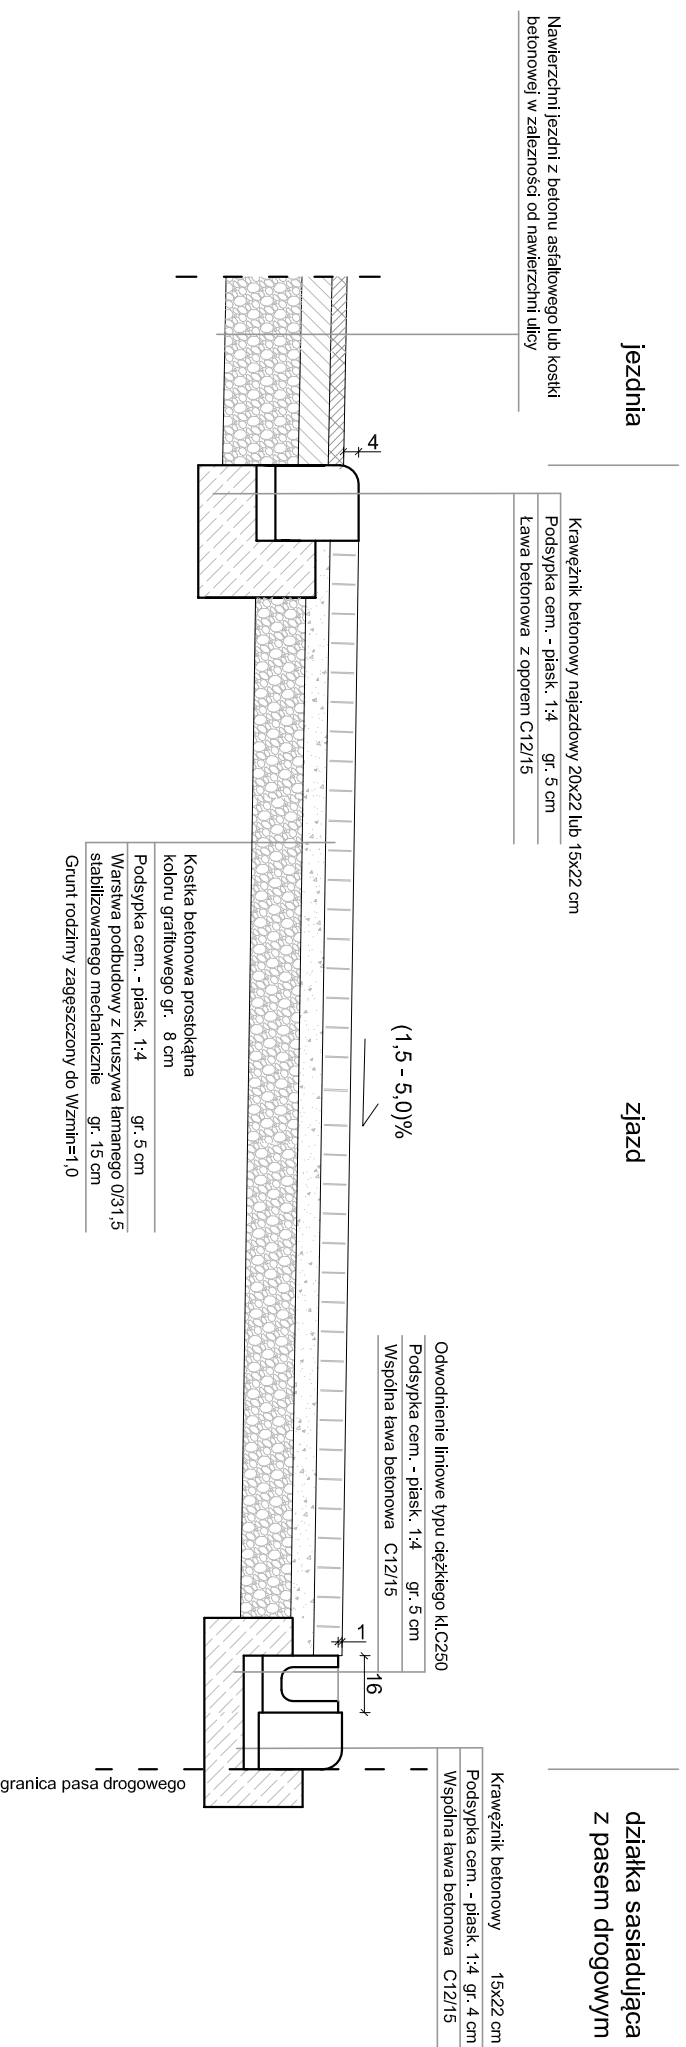

PROJEKT:		Budowa ulicy Legnickiej w Suwałkach	
INWESTOR:		MIASTO SUWAŁKI ul. Mickiewicza 1, 16-400 Suwałki	
PROJEKTANT:		 APOGEUM Sp. z o.o. NIP: 5222968929, Regon: 142692924 ul. Korotyńskiego 23 lok. 66, 02-123 Warszawa tel.: (+48) 609 00 16 80	
ZESPÓŁ PROJEKTOWY			
PROJEKTANT:	Nr upr.	Podpis	
mgr inż. Jan Zackiewicz	SI-238/77	---	
mgr inż. Paweł Zackiewicz			
SPRAWDZAJĄCY:	Nr upr.	Podpis	
mgr inż. Witold Olsak	WZDP-20/75		
Faza projektu PROJEKT WYKONAWCZY			
Branża DROGOWA			
Tytuł rysunku Przekroje zjazdów			

Skala	Data	Nr rysunku	Str
1:20	11.2015	5	11