




## Przekrój charakterystyczny zjazdów ul. Wrocławskiej (od Warszawskiej do "Zawrotki") Płk. 15.20.

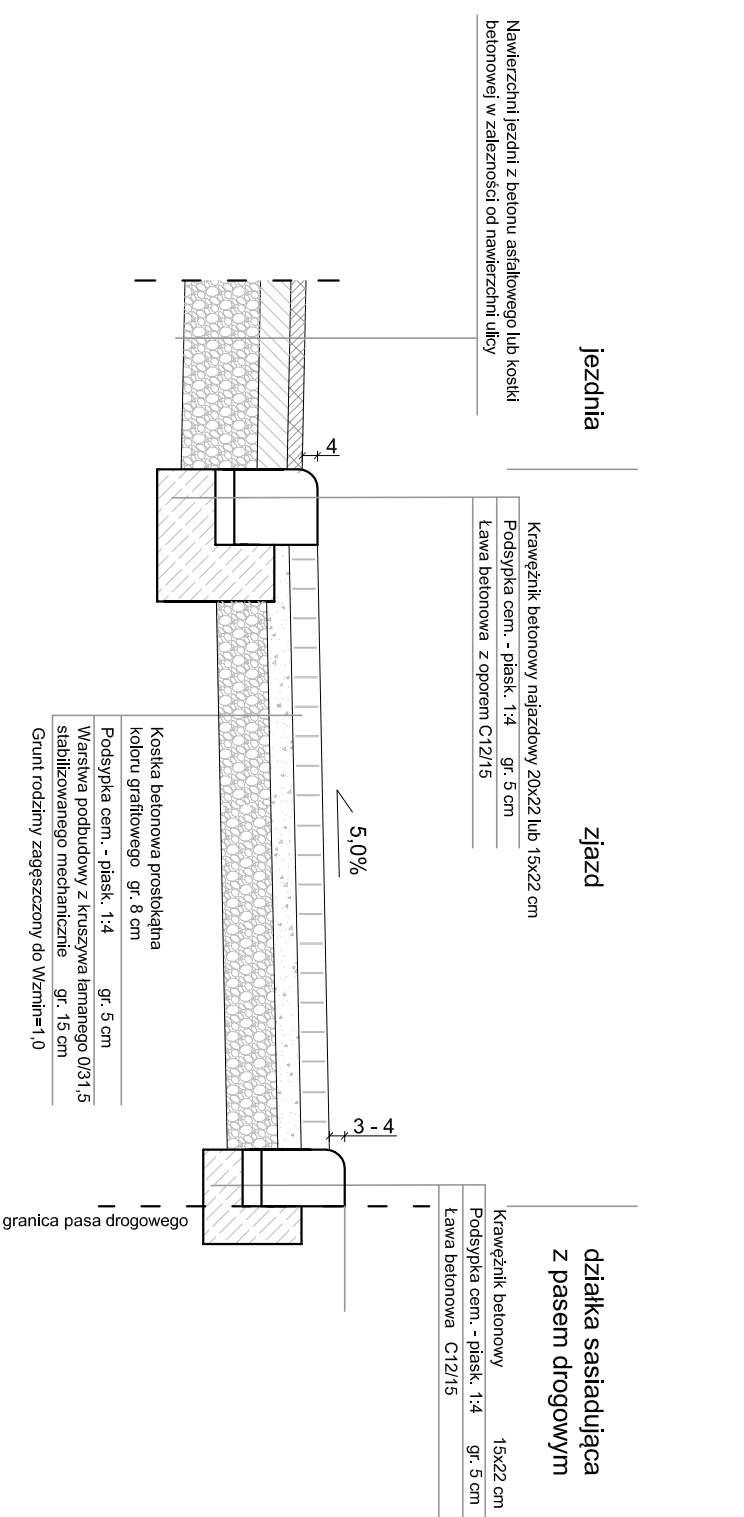

## Przekrój normalny zjazdów

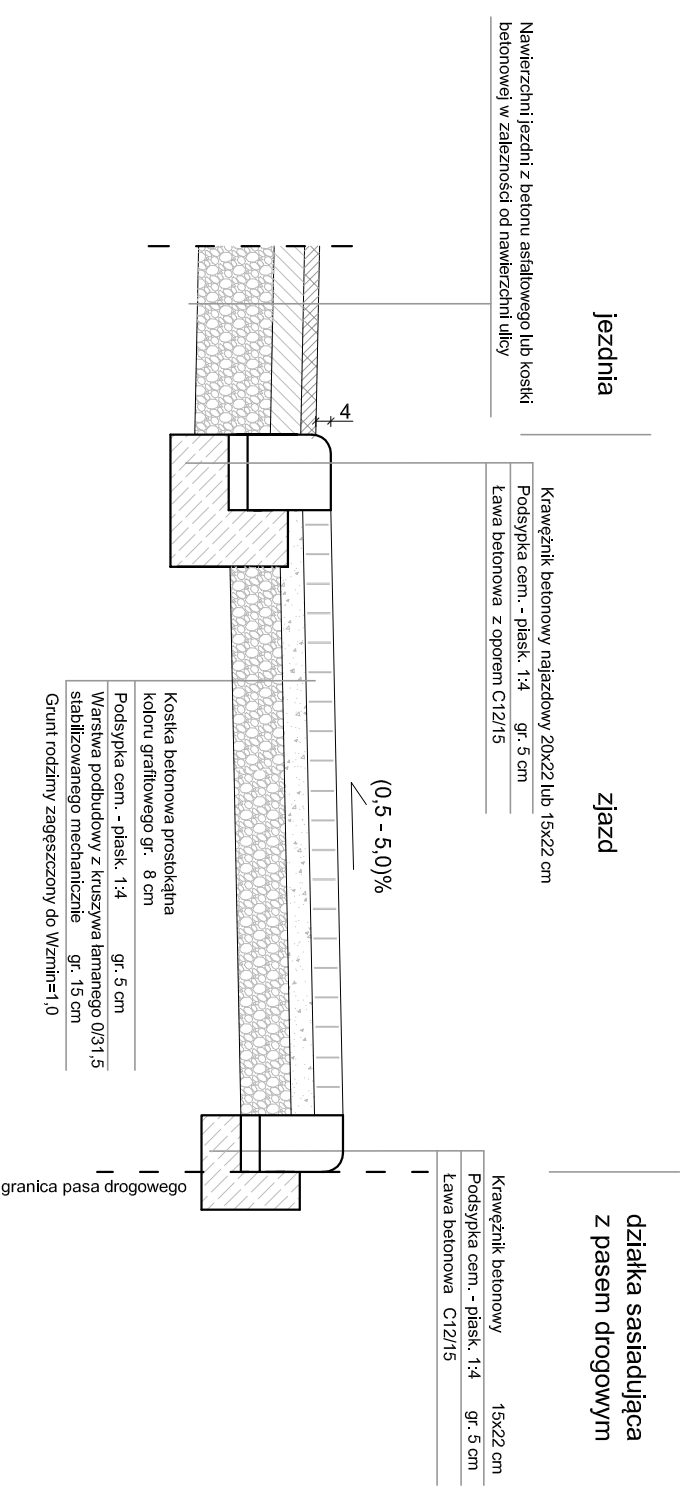

## Przekrój zjazdów z odwodnieniem liniowym o pchyleniu w kierunku do działek sasiadujących z pasem drogowym ul. Wrocławskiej (od Warszawskiej do "Zawrotki") Płk. 19.90,

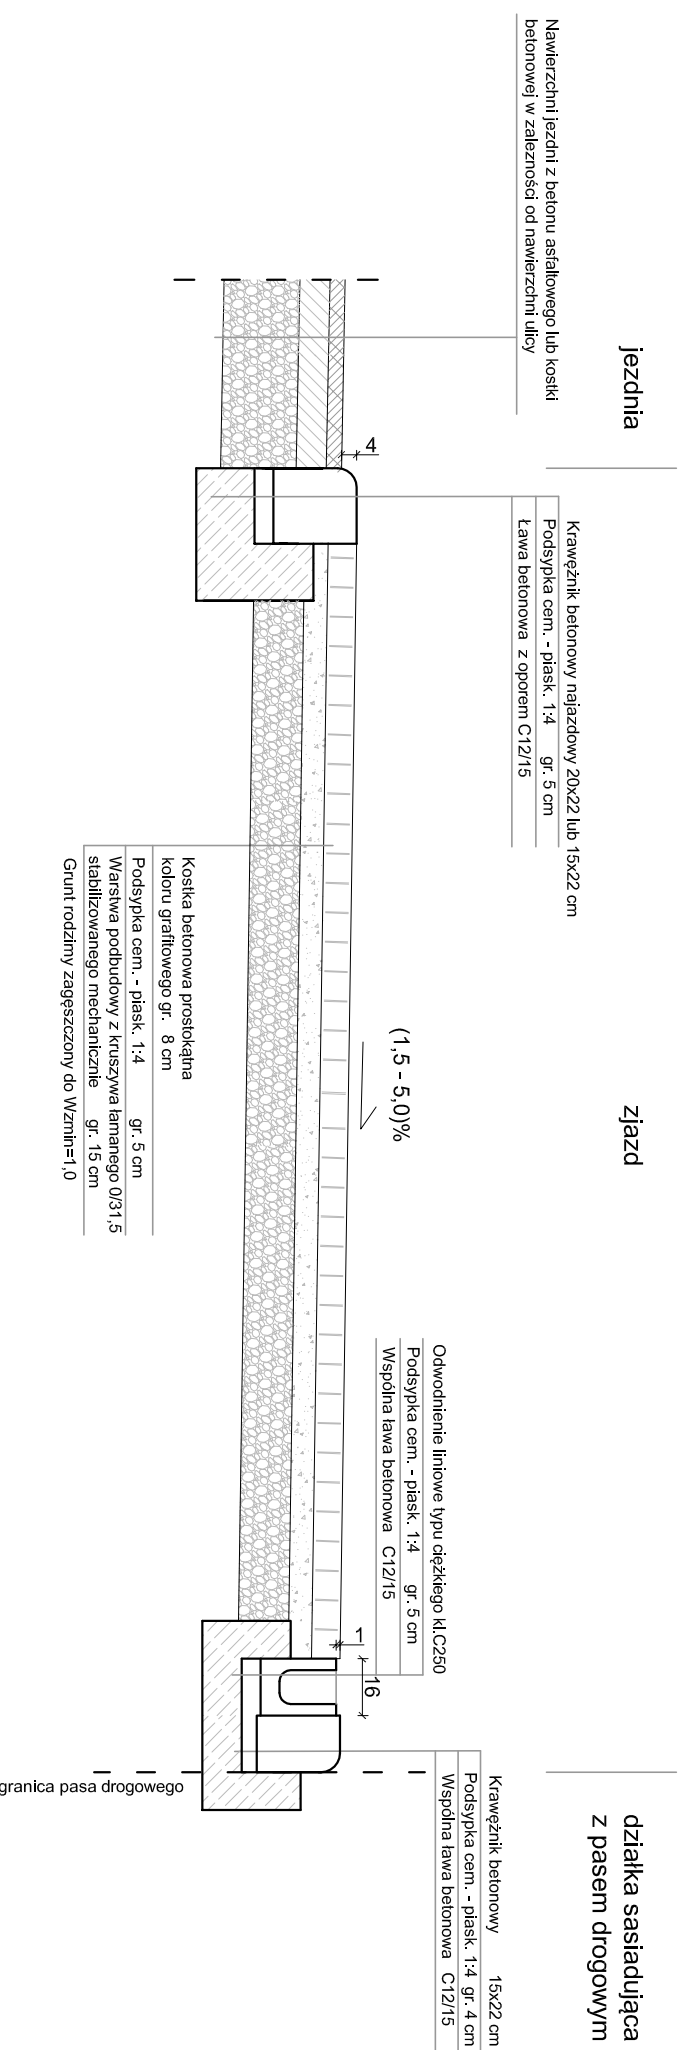

PROJEKT:  
**Budowa ulicy Wrocławskiej cz. 1  
w Suwałkach**

INWESTOR:  
**MIASTO SUWAŁKI**  
ul. Mickiewicza 1, 16-400 Suwałki

PROJEKTANT:  
 **APOGEUM Sp. z o.o.**  
NIP: 5222968929, Regon: 142692924  
ul. Korotyńskiego 23 lok. 66, 02-123 Warszawa  
tel.: (+48) 609 00 16 80

ZESPÓŁ PROJEKTOWY		
PROJEKTANT:	Nr upr.	Podpis
mgr inż. Jan Zackiewicz	SI - 238/77	
mgr inż. Paweł Zackiewicz	---	
SPRAWDZAJĄCY:	Nr upr.	Podpis
mgr inż. Witold Olsak	WZDP-20/75	
Faza projektu <b>PROJEKT WYKONAWCZY</b>		

Branża  
**DROGOWA**

Tytuł rysunku

**Przekroje zjazdów**

Skala	Data	Nr rysunku	Str
1:20	11.2015	6	12