


Legenda:

	projektowana niweleta
	istniejąca niweleta
	głębokość korytowania

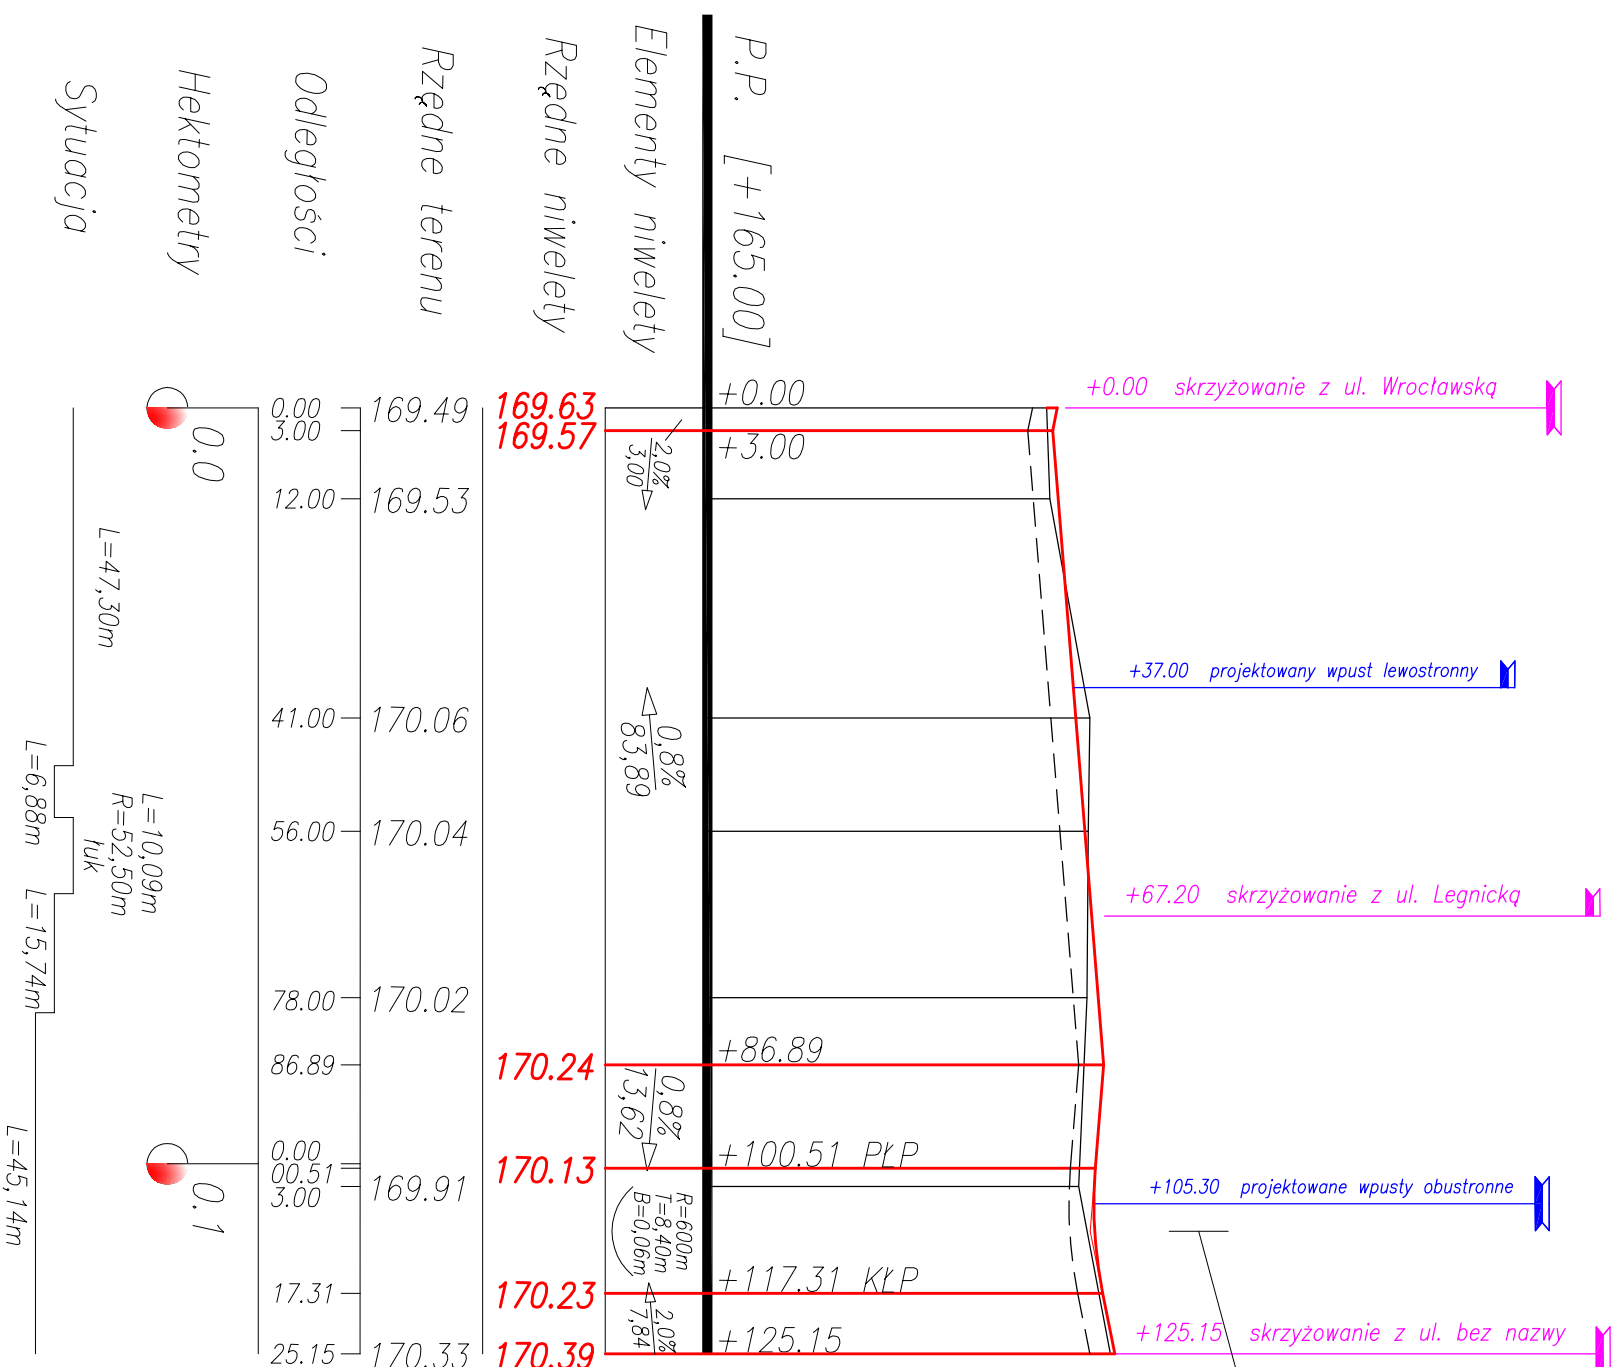

PROJEKT
Budowa ulicy Wrocławskiej cz. 2
w Suwałkach

INWESTOR:
MIASTO SUWAŁKI
ul. Mickiewicza 1, 16-400 Suwałki

PROJEKTANT:

APOGEEUM Sp. z o.o.
NIP: 6222968929, Regon: 142892924
ul. Kościńskiego 23 lok. 66, 02-123 Warszawa
tel.: (+48) 609 00 16 80

ZESPÓŁ PROJEKTOWY	
PROJEKTANT:	Nr upr. Podpis
mgr inż. Jan Zackiewicz	St - 238/77
mgr inż. Paweł Zackiewicz	---
SPRAWDZAJĄCY:	Nr upr. Podpis
mgr inż. Miłodzi Olask	WZDP-20/75
Faza projektu PROJEKT WYKONAWCZY	
Branża DROGOWA	
Tytuł rysunku Profil ul. Wrocławskiej	

Skala 1:100/1000	Data 11.2015	Nr rysunku 3	Str 9
---------------------	-----------------	-----------------	----------

P.P. [+165.00]

Elementy niwelety

Rzędne niwelety

Rzędne terenu

Odległości

Hektometry

Sytuacja

