
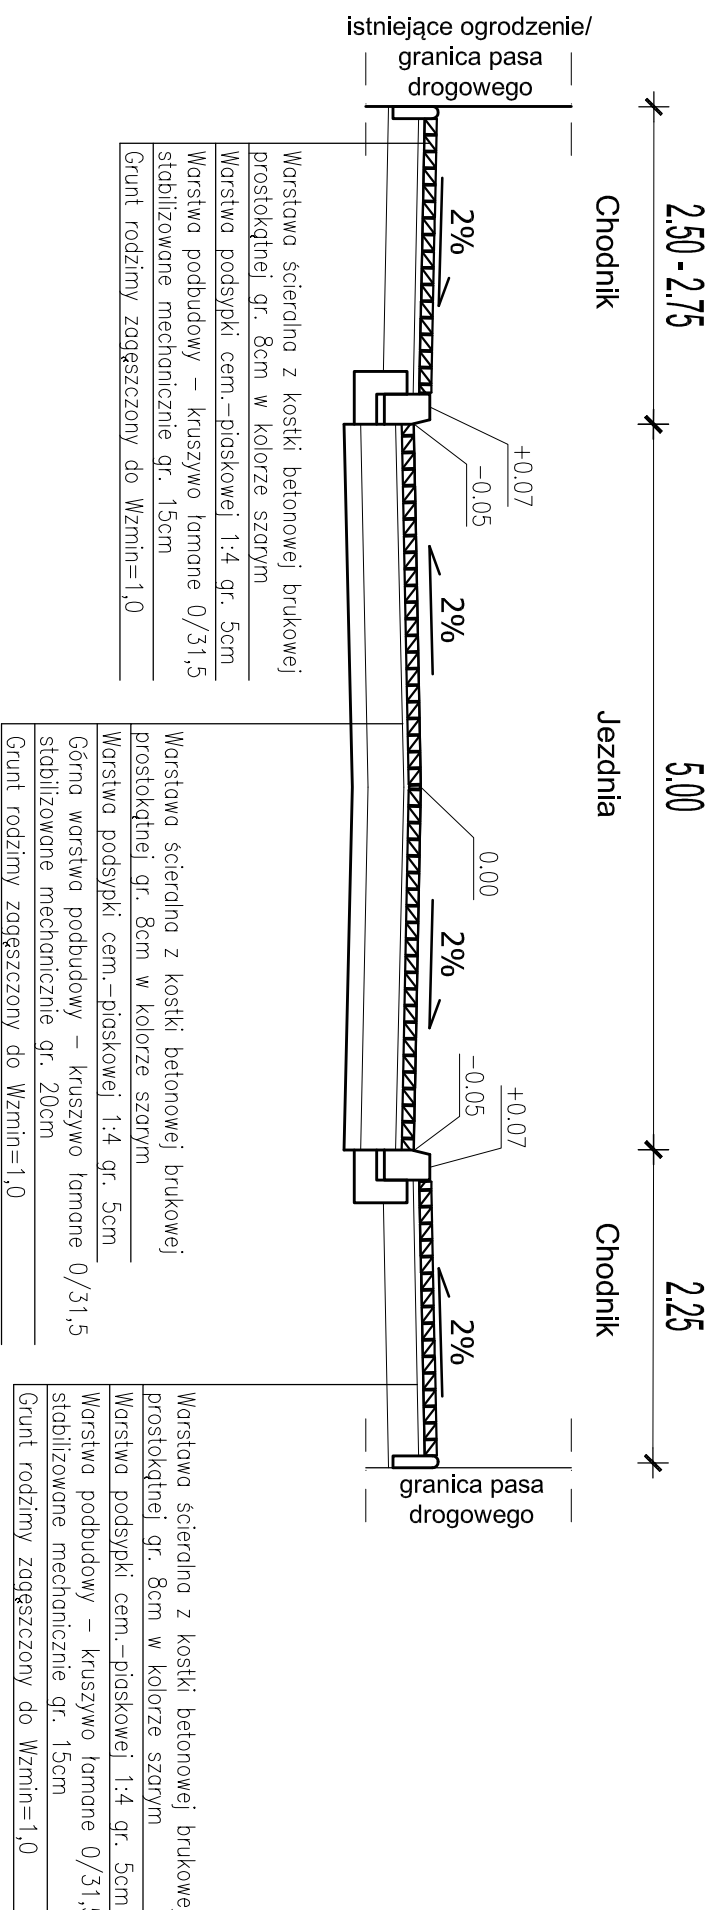


Przekrój normalny ul. Wrocławskiej
(na odcinku od ul. Wrocławskiej do ul. b/n)
Pik 0.00 - 70.00

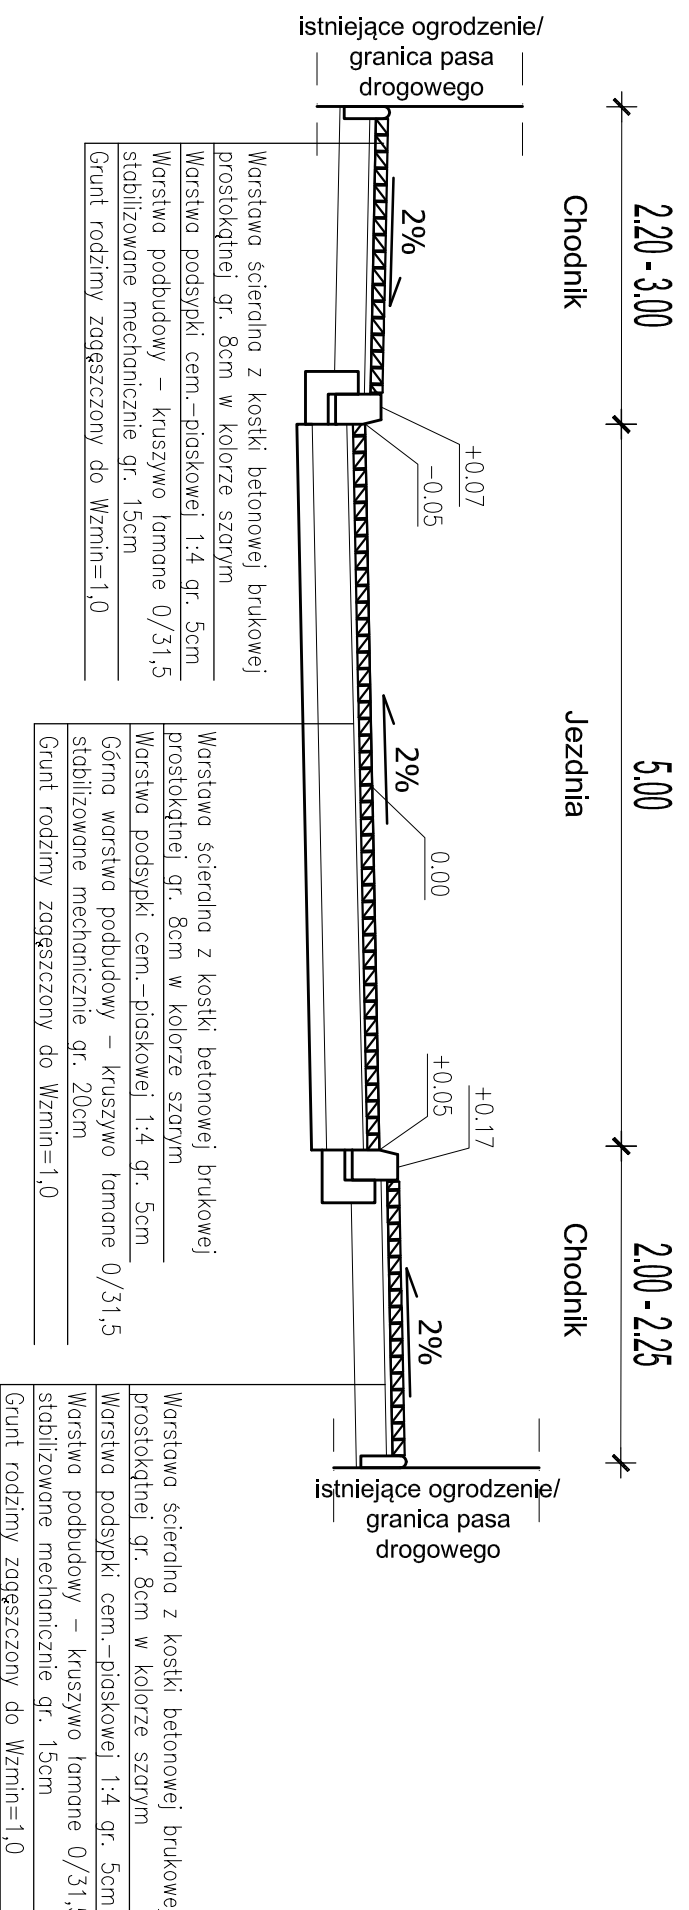

Nawierzchnia na zjazdach:
Warstwa ścierna z kostki betonowej brukowej prostokątnej gr. 8cm w kolorze grafitowym
Warstwa podsypki cem.-piaskowej 1:4 gr. 5cm
Warstwa podbudowy – kruszywo łamane 0/31,5 stabilizowane mechanicznie gr. 15cm
Grunt rodzimy zagęszczony do Wzmin=1,0

Przekrój normalny ul. Wrocławskiej
(na odcinku od ul. Wrocławskiej do ul. b/n)
Pik 70.00 - 125.15

PROJEKT: Budowa ulicy Wrocławskiej cz. 2 w Suwałkach	
INWESTOR: MIASTO SUWAŁKI ul. Mickiewicza 1, 16-400 Suwałki	
PROJEKTANT: APOGEUM NIP: 5222968929, Regon: 142892924 ul. Korywińskiego 23 lok. 66, 02-123 Warszawa tel.: (+48) 609 00 16 80	
ZESPÓŁ PROJEKTOWY	
PROJEKTANT: mgr inż. Jan Zackiewicz	Nr upr. SI-238/77
mgr inż. Paweł Zackiewicz	---
SPRAWDZAJĄCY: mgr inż. Witold Olasik	Nr upr. WZDR-20/75
Podpis	
Faza projektu PROJEKT WYKONAWCZY	
Branda DROGOWA	
Tytuł rysunku Przekroje normalne ul. Wrocławskiej	
Skala 1:50	Data 11.2015
Nr rysunku 4	Str 10