# SCHEMATY POSADOWIENIA, OBSYPKI I ZASYPKI

Podsypka, obsypka i zasypka rurociagu wg instrukcji producenta rur.




UWAGA!

Przed rozpoczęciem robót należy sprawdzić rzeczywiste rzędne istniejących przewodów, ich średnice i materiał dokonując odkrywek

Nie wyklucza się istnienia w terenie uzbrojenia podziemnego nie zgłoszonego do inwentaryzacji przez instytucje branżowe.

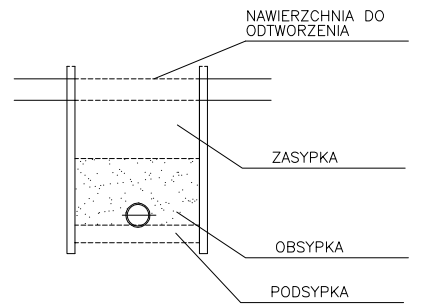


Budowa ulic Wrocławskiej, Legnickiej, Katowickiej i b/n w Suwałkach

INWESTOR:
MIASTO SUWAŁKI
ul. Mickiewicza 1, 16-400 Suwałki

PROJEKTANT:
**APOGEUM Sp. z o. o.**
NIP: 5222966929, Regon: 142692924
ul. Korotyńskiego 23 lok. 66, 02-123 Warszawa
tel.: (+48) 609 00 16 80

| ZESPÓŁ PROJEKTOWY | | |
|---|---|---|
| PROJEKTANT: | Nr upr. | Podpis |
| mgr inż. Beata Skorupińska | 78/DOŚ/05 | |
| SPRAWDZAJĄCY: | Nr upr. | Podpis |
| dr inż. Agnieszka Halicka | MAZ/0200/POOS/08 | |

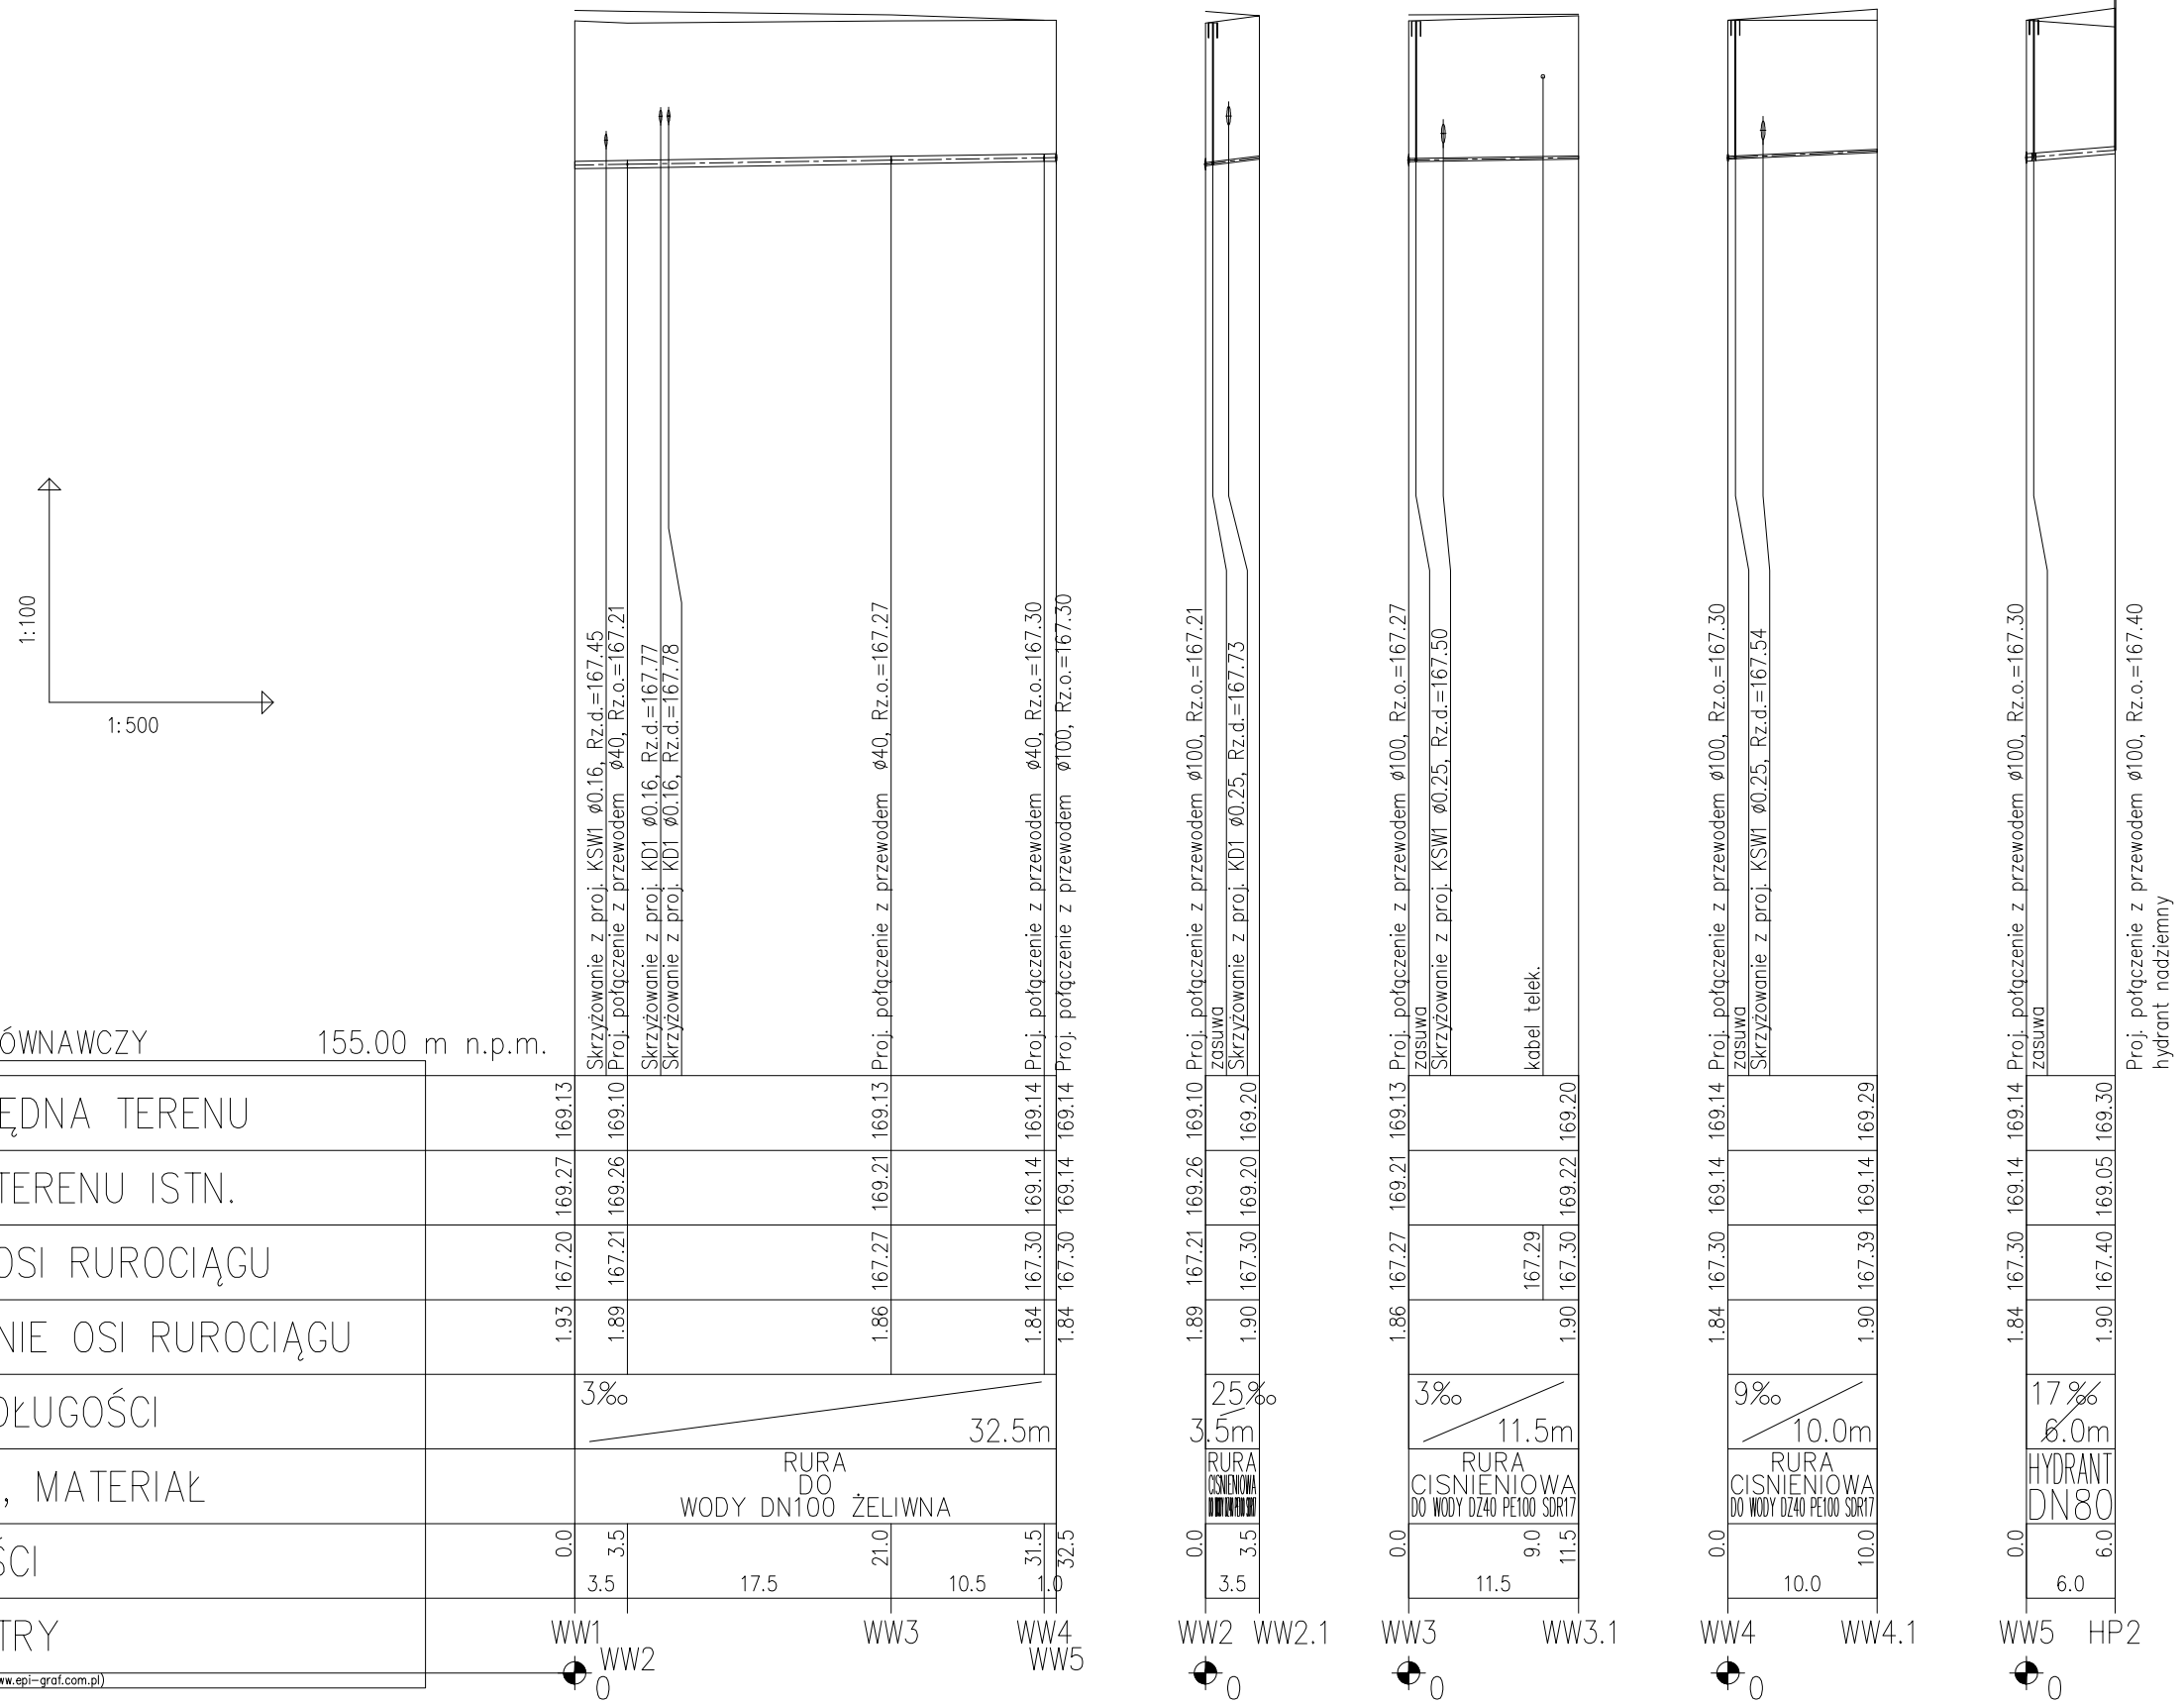Faza projektu
PROJEKT WYKONAWCZY

Branża
SANITARNA

Tytuł rysunku
**Profile sieci wodociągowej w ul. Wrocławskiej**

| Skala | Data | Nr rysunku | Str |
|---|---|---|---|
| 1:100/1:500 | 09.2015 | WD-2.3 | 21 |