SCHEMATY POSADOWIENIA, OBSYPKI I ZASYPKI

Podsypka, obsypka i zasypka rurociągu wg instrukcji producenta rur.

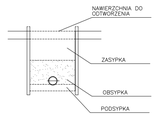

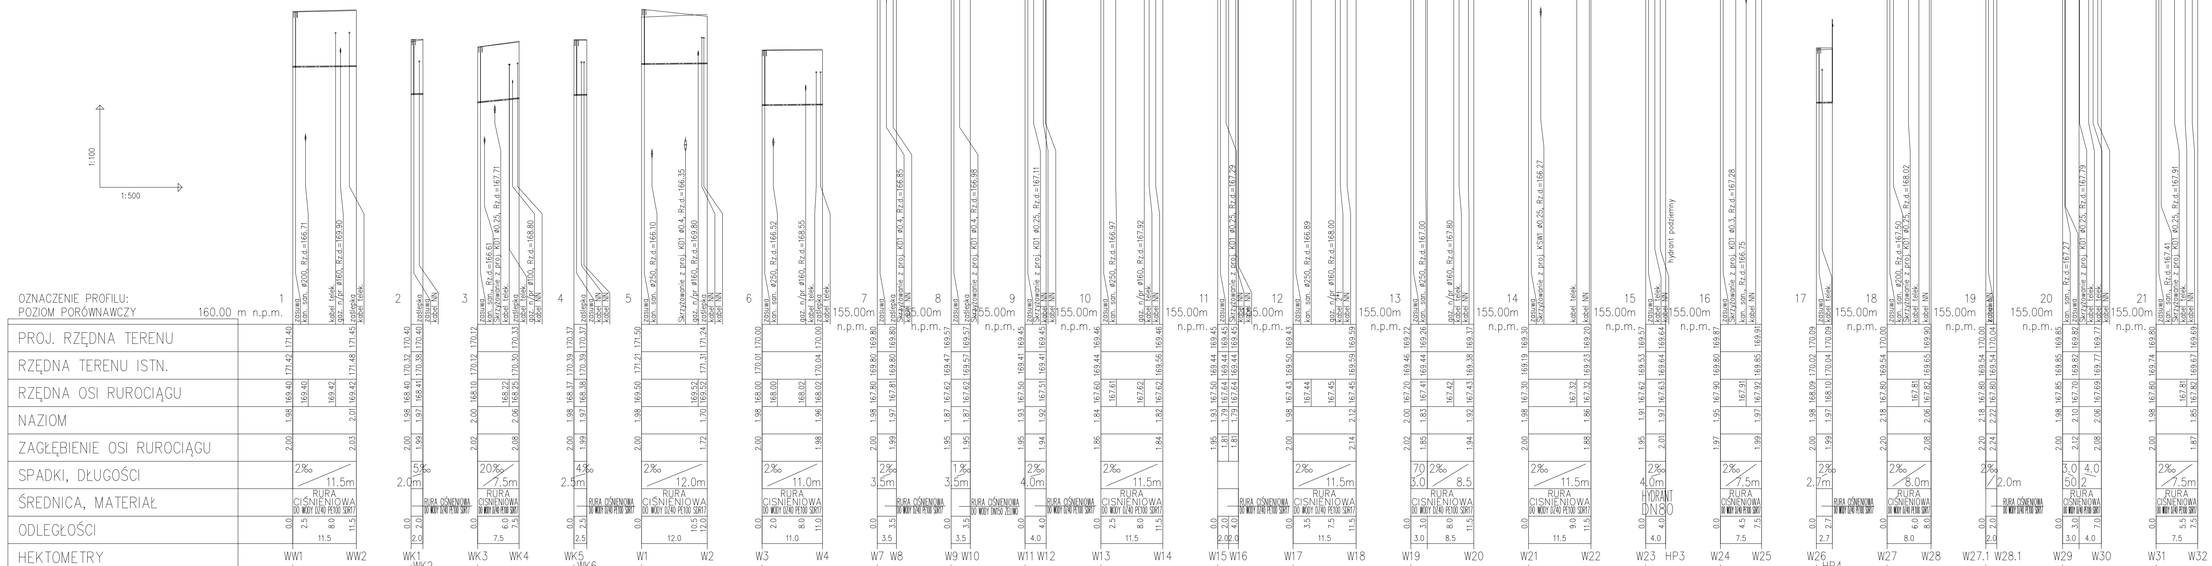

UWAGA!

Przed rozpoczęciem robót należy sprawdzić rzeczywiste rzędne przewodów, ich średnice i materiał dokonując odkrywek

Nie wyklucza się istnienia w terenie uzbrojenia podziemnego nie zgłoszonego do inwentaryzacji przez instytucje branżowe.

Budowa ulic Wrocławskiej, Legnickiej, Katowickiej i b/n w Suwałkach

INWESTOR:
MIASTO SUWAŁKI
ul. Mickiewicza 1, 16-400 Suwałki

PROJEKTANT:
APOGEUM Sp. z o. o.
NIP: 5222960529, Regon: 142692924
ul. Korotyńskiego 23 bk, 6E, 02-723 Warszawa
tel.: (+48) 609 00 16 80

ZESPÓŁ PROJEKTOWY		
PROJEKTANT:	Nr upr.	Podpis
mgr inż. Beata Skorupińska	78/DOS/05	
SPRAWDZAJĄCY:	Nr upr.	Podpis
dr inż. Agnieszka Halicka	MAZ/0200/PODS/08	

Faza projektu
PROJEKT WYKONAWCZY

Branża
SANITARNA

Tytuł rysunku
Profile sieci wodociągowej w ul. Katowickiej / Wrocławskiej

Skala	Data	Nr rysunku	Str.
1:100/1:500	09.2015	WD-2.4	22