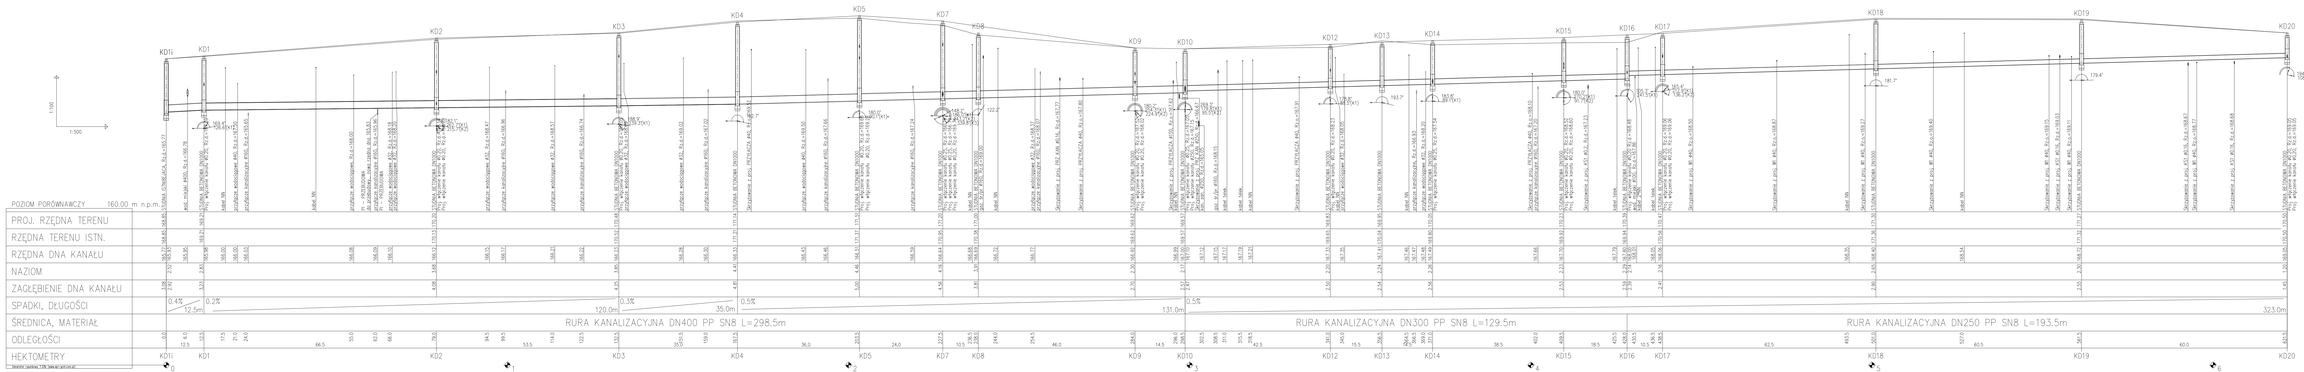

SCHEMATY POSADOWIENIA, OBSYPKI I ZASYPKI

Podsypka, obsypka i zasypka rurociągu wg instrukcji producenta rur

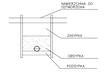

UWAGA!

W trakcie prac wykonawczych należy dostosować rzędne włazów do niwelety drogi.

Przed rozpoczęciem robót należy sprawdzić rzeczywiste rzędne przewodów, ich średnice i materiał dokonując odkrywek

Nie wyklucza się istnienia w terenie uzbrojenia podziemnego nie zgłoszonego do inwentaryzacji przez instytucje branżowe.

Budowa ulic Wrocławskiej, Legnickiej, Katowickiej i b/n w Suwałkach

INWESTOR:
MIASTO SUWAŁKI
ul. Mickiewicza 1, 16-400 Suwałki

PROJEKTANT:
APOSEUM Sp. z o. o.
NIP: 5222996025, Regon: 142802024
ul Konopnickiej 17/2, 15-468 Białystok
tel. (+48) 606 90 16 80

ZESPÓŁ PROJEKTOWY:

PROJEKTANT:	Nr upr.	Podpis
mgr inż. Beata Bereżańska	190/OS/05	
SPRAWDZAJĄCY:	Nr upr.	Podpis
dr inż. Agnieszka Halicka	WA/0200/POOS/08	

Faza projektu
PROJEKT WYKONAWCZY

Branża
SANITARNA

Tytuł rysunku
Profile kanalizacji deszczowej w ul. Katowickiej/Wrocławskiej i b. n.

Skala	Data	Nr rysunku	Str
1:100/1:500	09.2015	KD-Z.1	33