



Studzienka osadnikowa DN600  
z teleskopowym adapterem do wążów  
i pierścieniem odciążającym  
oraz wpustem krawężnikowo-jezdniowym  
klasy C250

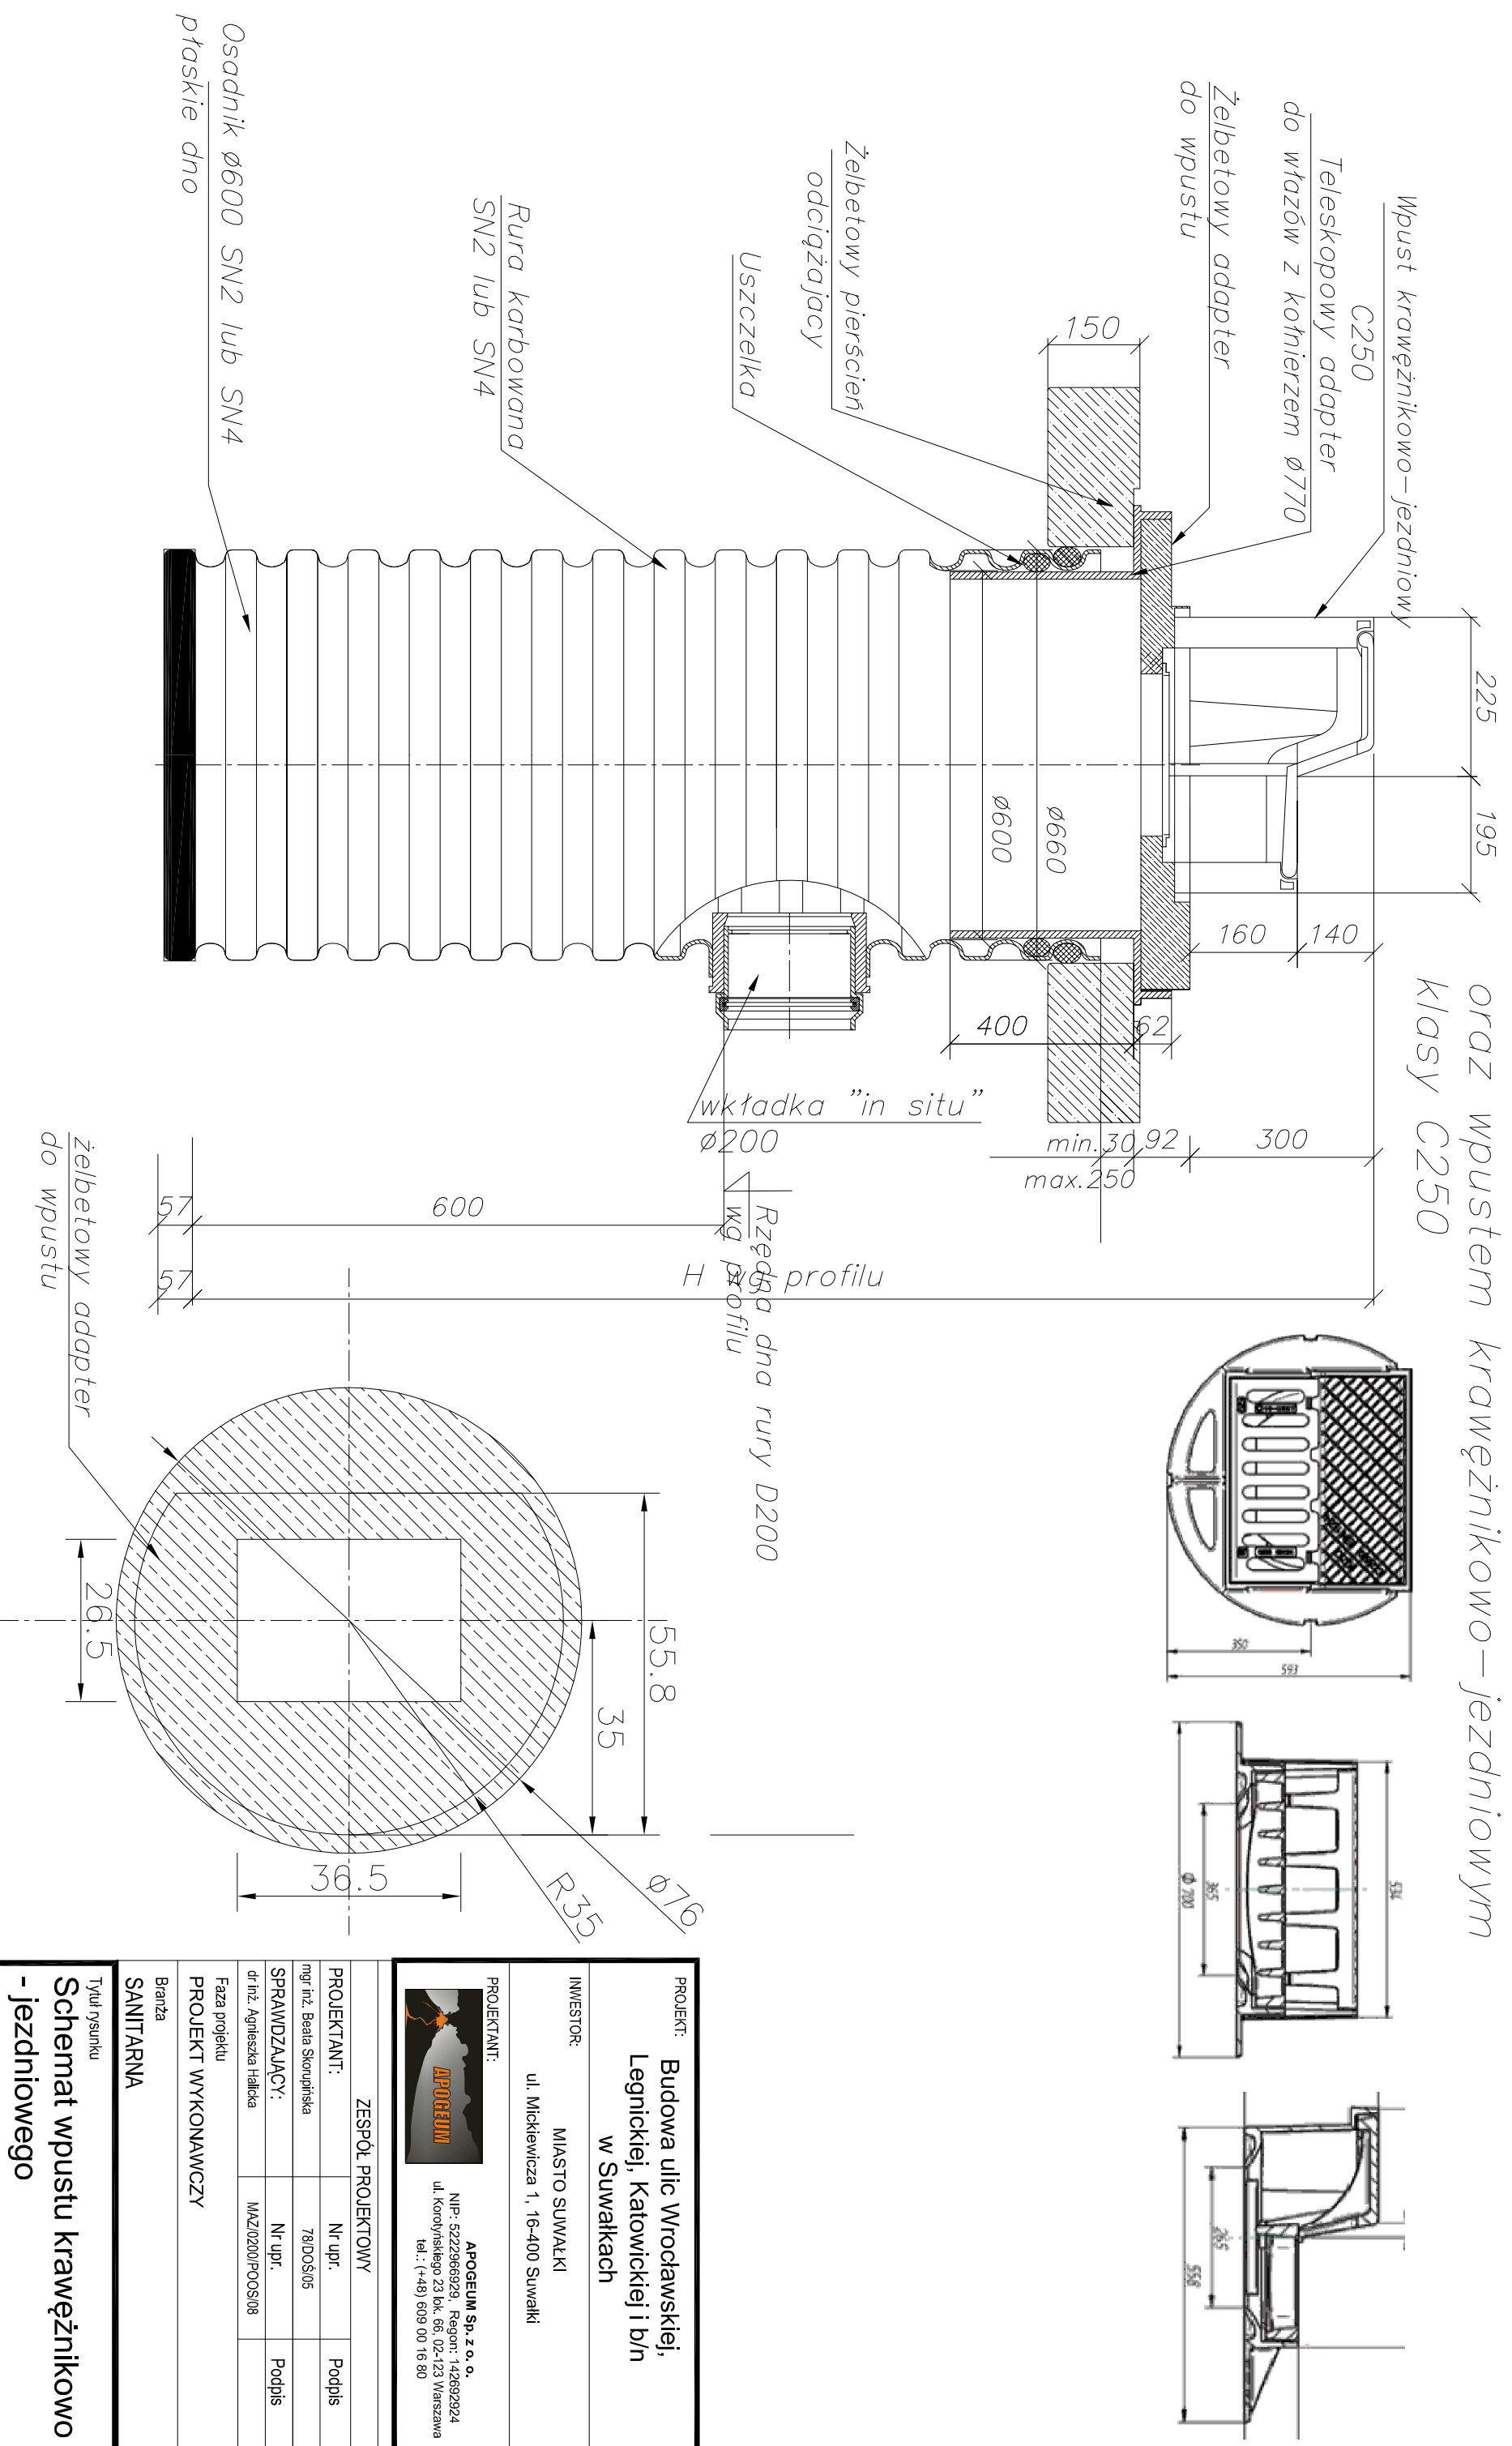

<b>PROJEKT:</b> Budowa ulic Wrocławskiej, Legnickiej, Katowickiej i b/n w Suwałkach	
<b>INWESTOR:</b> MASTO SUWAŁKI ul. Mickiewicza 1, 16-400 Suwałki	
<b>PROJEKTANT:</b>  <b>APOGEUM Sp. z o.o.</b> NIP: 5222968929, Regon: 142692924 ul. Korotyńskiego 23 lok. 66, 02-123 Warszawa tel.: (+48) 509 00 16 80	
<b>ZESPÓŁ PROJEKTOWY</b>	
<b>PROJEKTANT:</b> mgr inż. Beata Skorupńska	Nr upr.: 78/DOŚ/05
<b>SPRAWDZAJĄCY:</b> dr inż. Agnieszka Halicka	Podpis
<b>Faza projektu</b> PROJEKT WYKONAWCZY	
<b>Branża</b> SANITARNA	
<b>Tytuł rysunku</b> Schemat wpustu krawężnikowo -jezdniowego	

Skala	Data	Nr rysunku	Str
_____	09.2015	KD-4.1	40