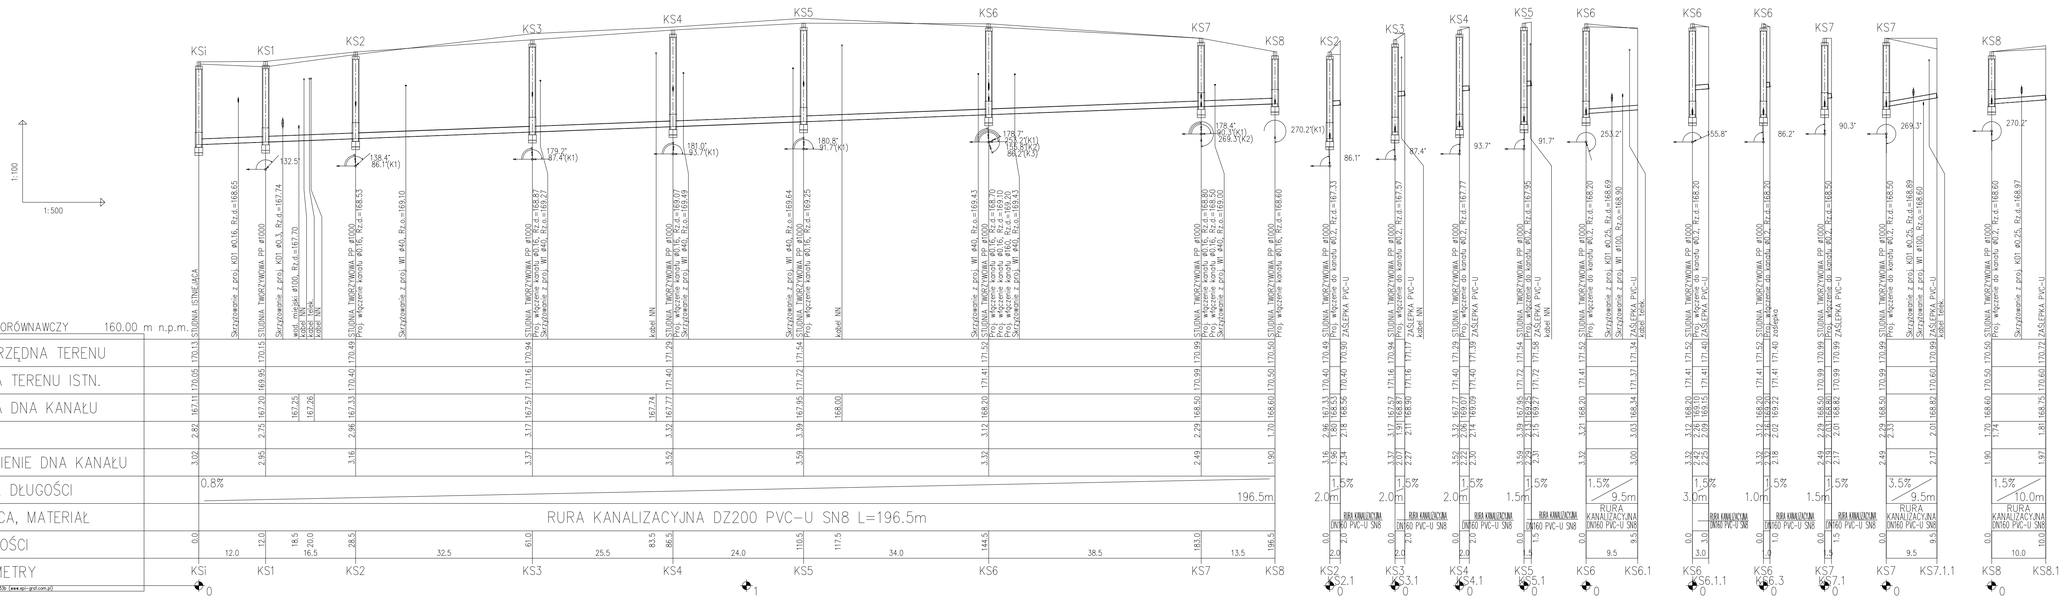

SCHEMATY POSADOWIENIA, OBSYPKI I ZASYPKI

Podsypka, obsypka i zasypka rurociągu wg instrukcji producenta rur.

UWAGA!

W trakcie prac wykonawczych należy dostosować rzędne włazów do niwelety drogi

Przed rozpoczęciem robót należy sprawdzić rzeczywiste rzędne istniejących przewodów, ich średnice i materiał dokonując odkrywek

Nie wyklucza się istnienia w terenie uzbrojenia podziemnego nie zgłoszonego do inwentaryzacji przez instytucje branżowe.

Budowa ulic Wrocławskiej, Legnickiej, Katowickiej i b/n w Suwałkach

INWESTOR:
MIASTO SUWAŁKI
ul. Mickiewicza 1, 16-400 Suwałki

PROJEKTANT:
APOGEUM Sp. z o. o.
NIP: 5222966929, Regon: 142692924
ul. Korotyńskiego 23 bis, 66, 03-123 Warszawa
tel.: (+48) 609 00 16 80

ZESPÓŁ PROJEKTOWY		
PROJEKTANT:	Nr upr.	Podpis
mgr inż. Beata Skorupińska	78/DOŚ/05	
SPRAWDZAJĄCY:	Nr upr.	Podpis
dr inż. Agnieszka Hałkiewicz	MAZ/0220/POOS/08	

Faza projektu
PROJEKT WYKONAWCZY

Branża
SANITARNA

Tytuł rysunku
Profile kanalizacji sanitarnej w ul. bez nazwy

Skala	Data	Nr rysunku	Str
1:100/1:500	09.2015	KS-2.2	27