SCHEMATY POSADOWIENIA, OBSYPKI I ZASYPKI

Podsypka, obsypka i zasypka rurociagu wg instrukcji producenta rur.

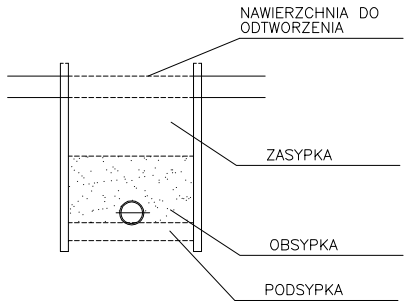

UWAGA!

W trakcie prac wykonawczych należy dostosować rzędne włazów do niwelety drogi

Przed rozpoczęciem robót należy sprawdzić rzeczywiste rzędne istniejacych przewodów, ich średnice i materiał dokonując odkrywek

Nie wyklucza się istnienia w terenie uzbrojenia podziemnego nie zgłoszonego do inwentaryzacji przez instytucje branżowe.

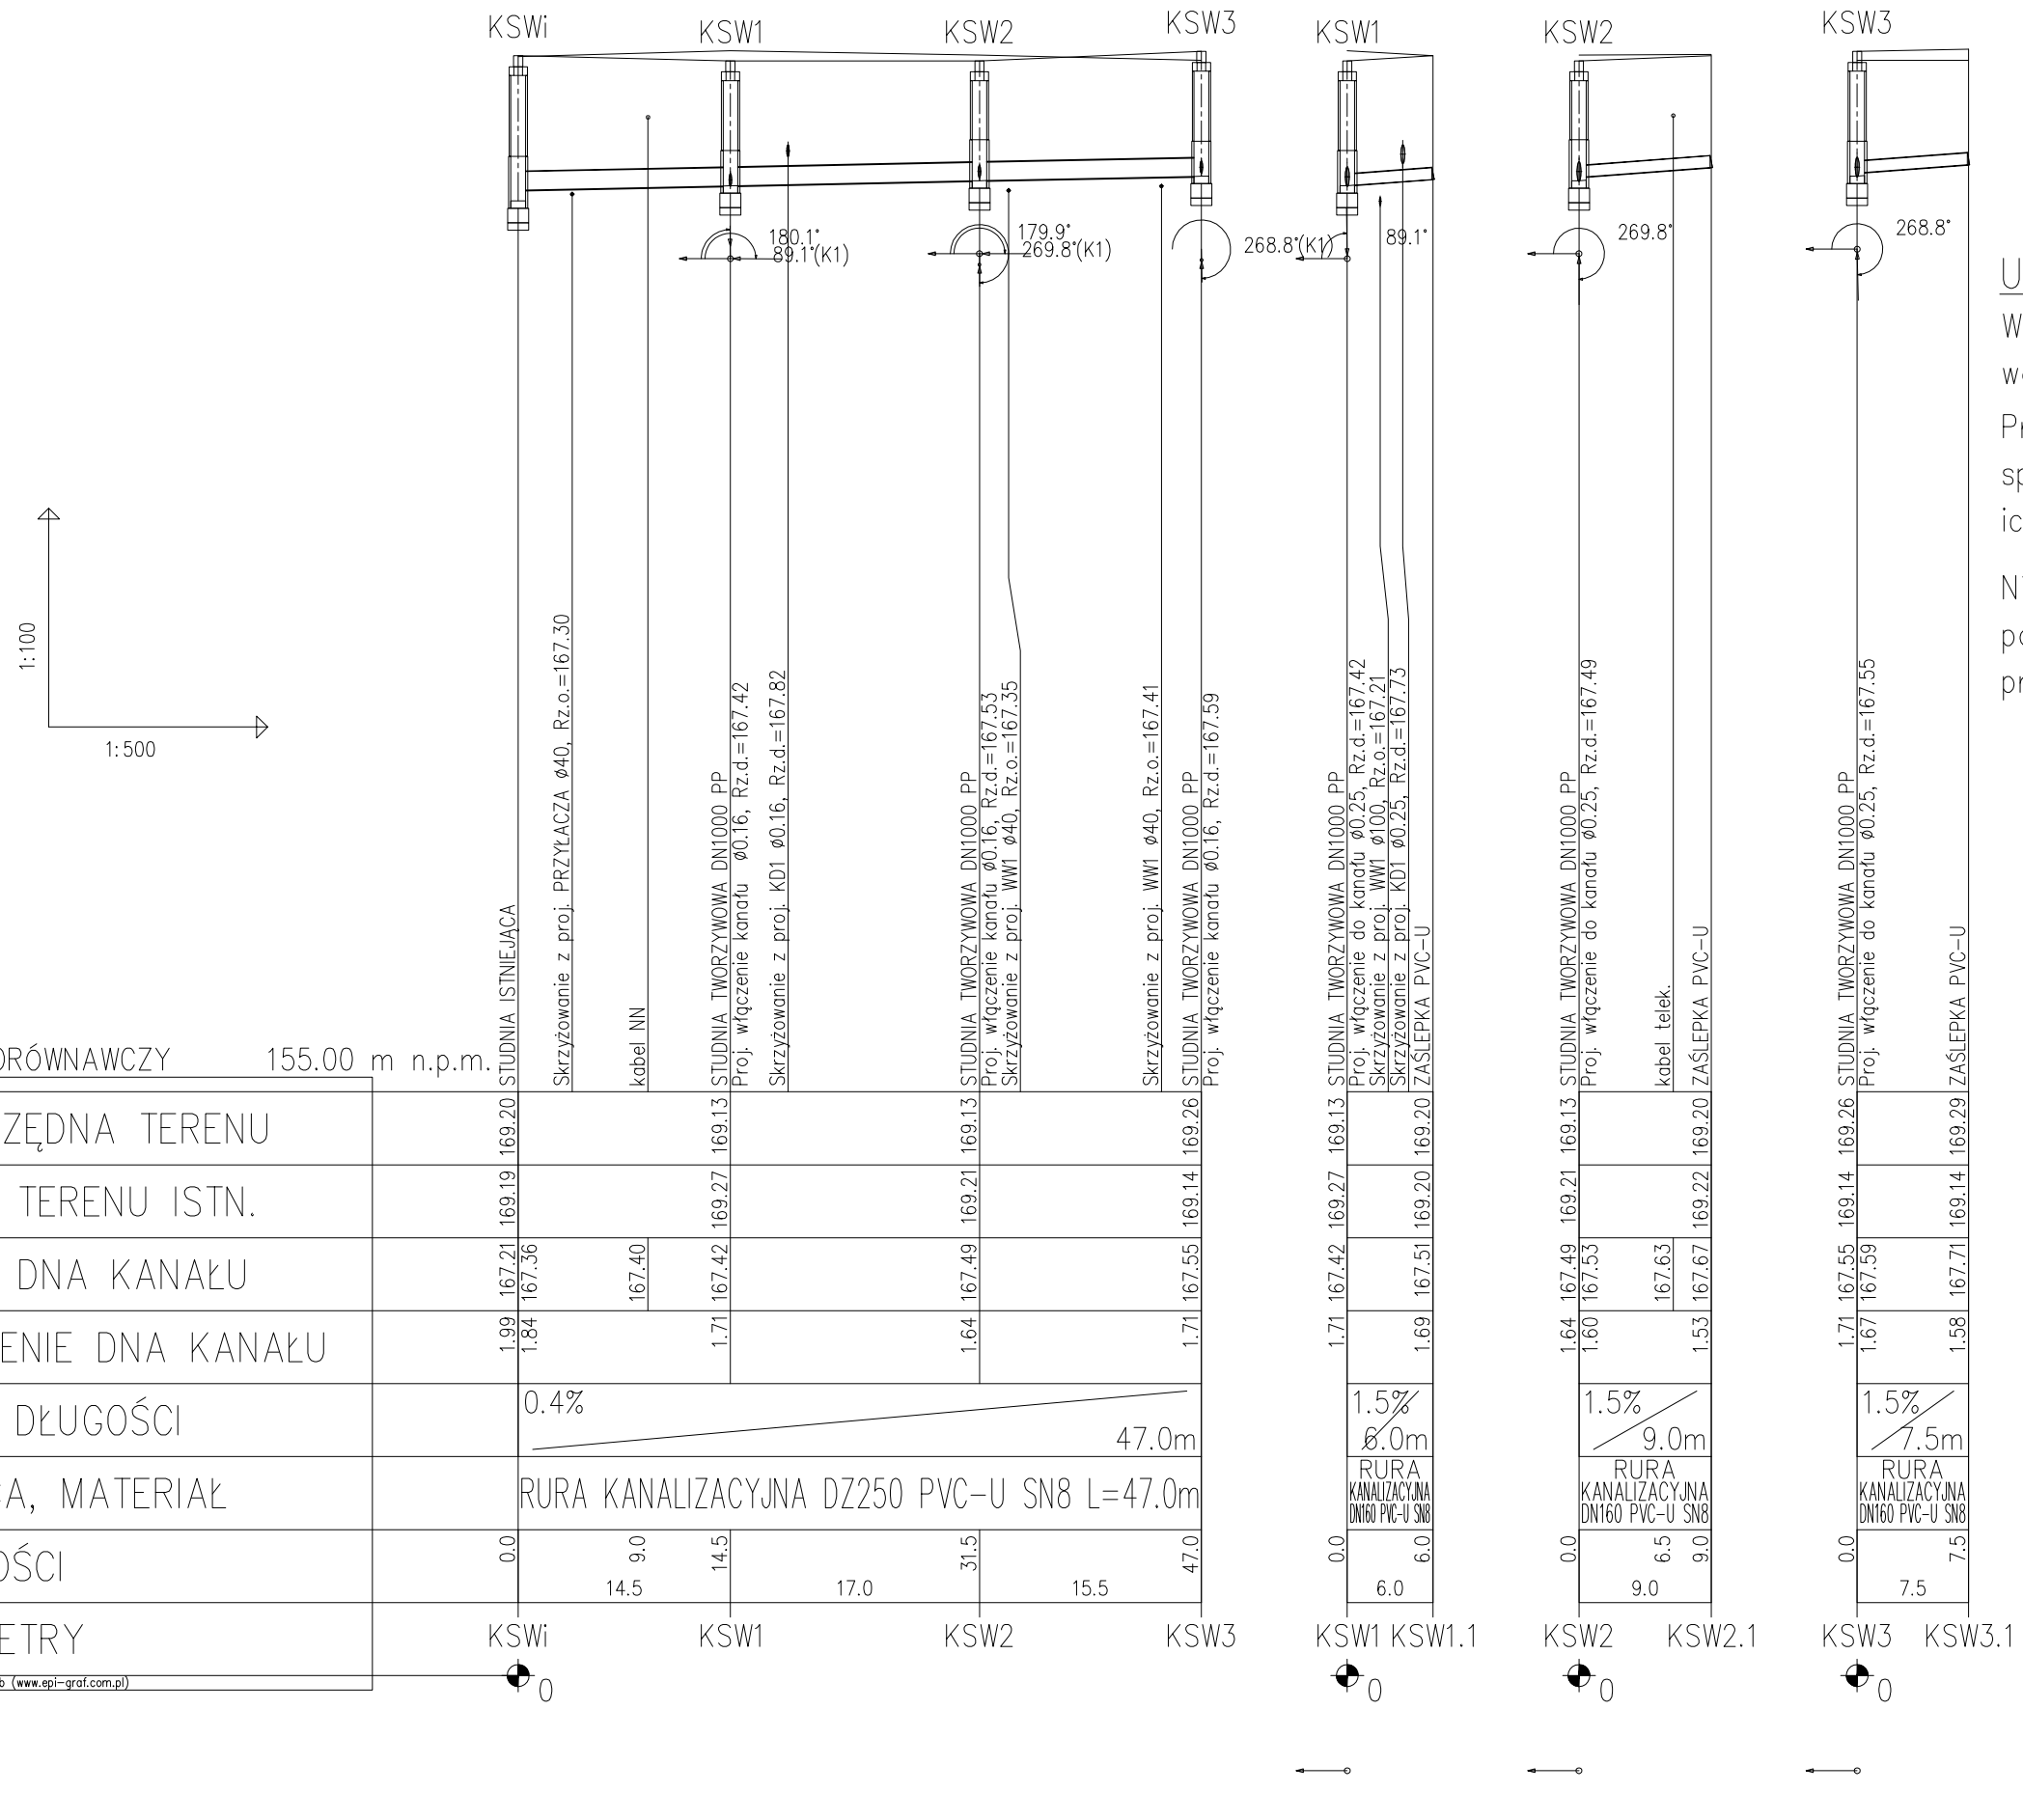

| | | |