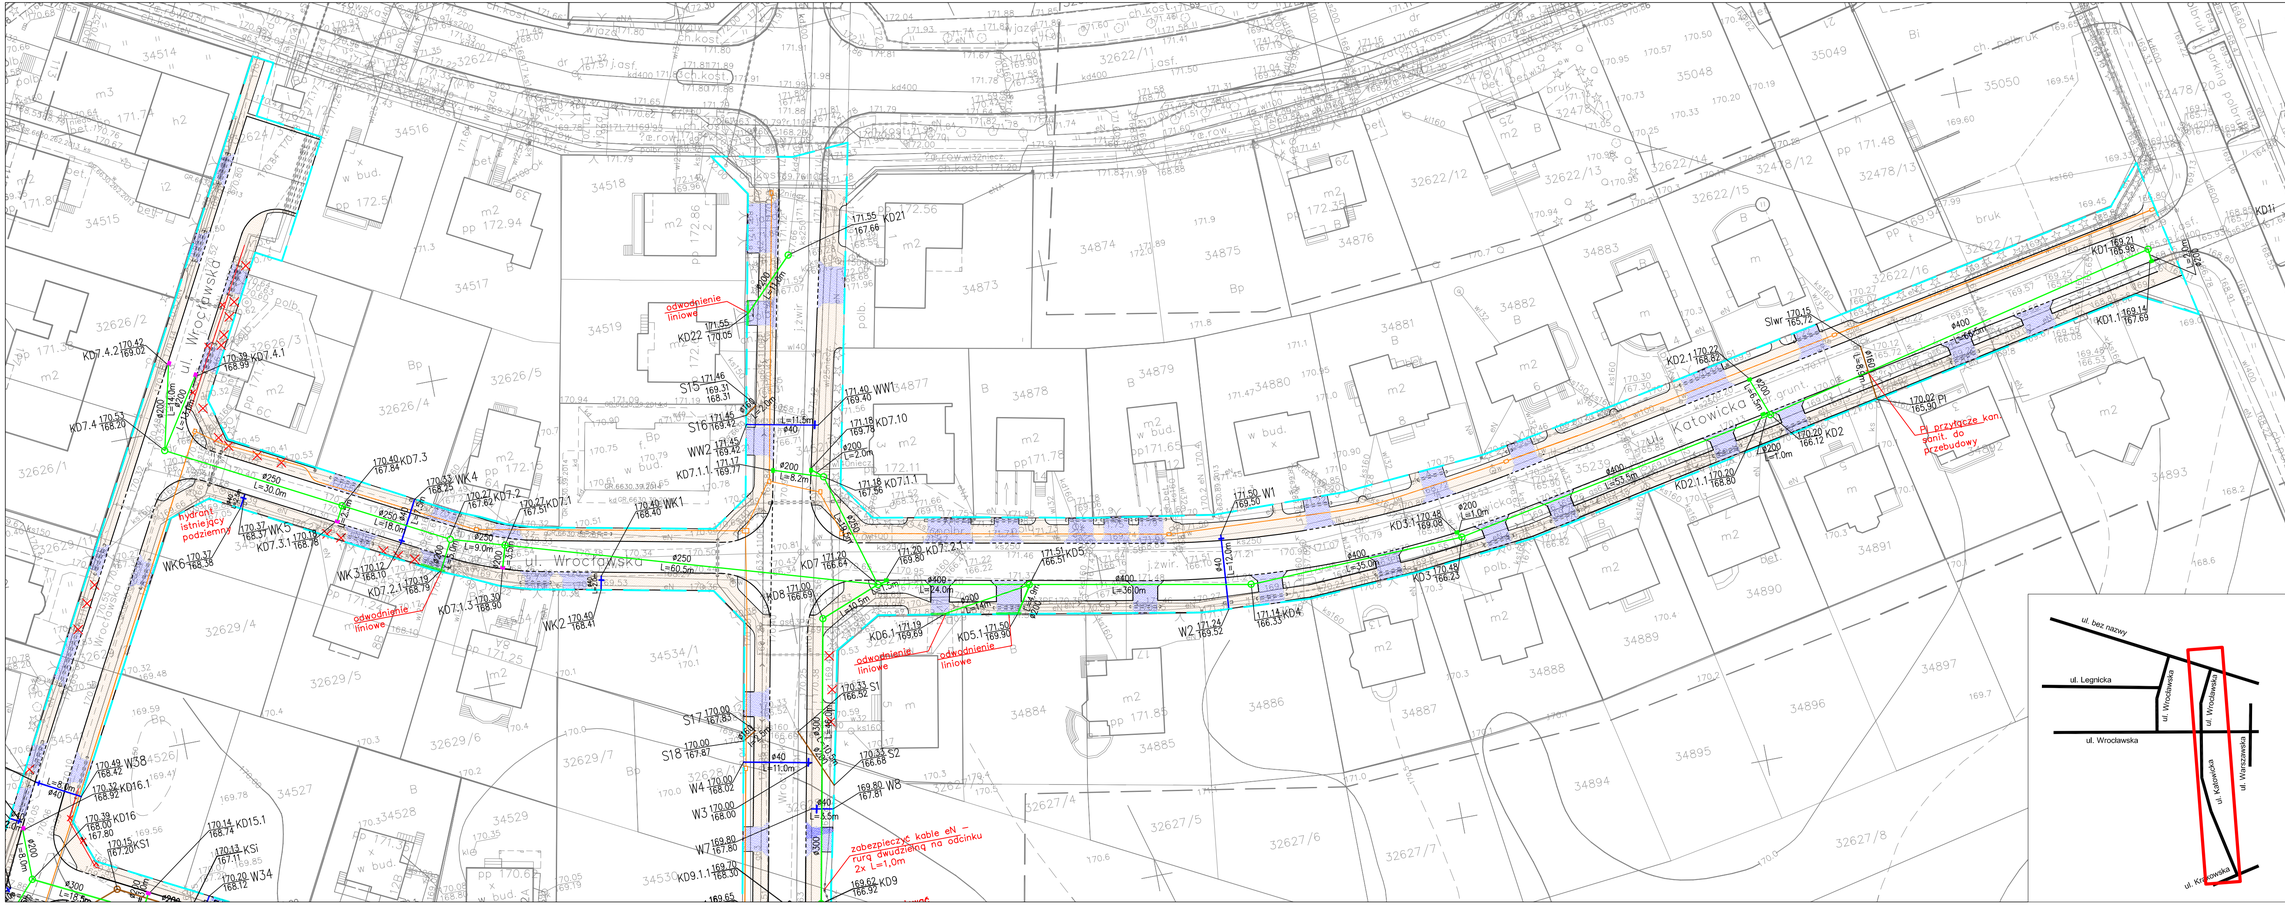

LEGENDA:

- Proj. chodnik
- Proj. zjazdy
- Proj. krawężnik
- Proj. obrzeże chodnika
- Proj. krawężnik wtopiony
- Proj. linia rozgraniczająca ZRID (granice opracowania)
- Proj. kanalizacja deszczowa
- Proj. betonowe studnie kan. deszczowej
- Proj. wpusty jezdniowo–krawężnikowe
- Proj. wpusty jezdniowe
- Proj. kanalizacja sanitarna
- Proj. tworzywowa studnia kan. sanitarnej
- Proj. hydrant
- Proj. sieć wodociągowa
- Proj. zasuwa
- Proj. rezerwa miejsca dla kanalizacji teletechnicznej
- Proj. kable elektryczne
- Proj. likwidacje
- Proj. rury ochronne
- Proj. przestawienie latarni

PROJEKT:
Budowa ulic Wrocławskiej, Legnickiej, Katowickiej i b/n w Suwałkach

INWESTOR:
MIASTO SUWAŁKI
ul. Mickiewicza 1, 16-400 Suwałki

PROJEKTANT:
APOGEUM Sp. z o. o.
NIP: 5222966929, Regon: 142602924
ul. Konstytucji 3 Maja 66, 02-123 Warszawa
tel.: (+48) 609 00 16 80

ZESPÓŁ PROJEKTOWY

PROJEKTANT:	Nr upr.	Podpis
mgr inż. Beata Skorupińska	78/DOŚ/05	
SPRAWDZAJĄCY:	Nr upr.	Podpis
dr inż. Agnieszka Halicka	MAZ/0200/POOS/08	

Faza projektu
PROJEKT WYKONAWCZY

Branża
SANITARNA

Tytuł rysunku
Plan sytuacyjny ul. Katowickiej / Wrocławskiej

Skala	Data	Nr rysunku	Str
1:500	09.2015	S-2.5	18