


# PRZEKROJE NORMALNE

## Skala 1:50


### PRZEKRÓJ NR 1 - KR2

ul. H. Kołtąja

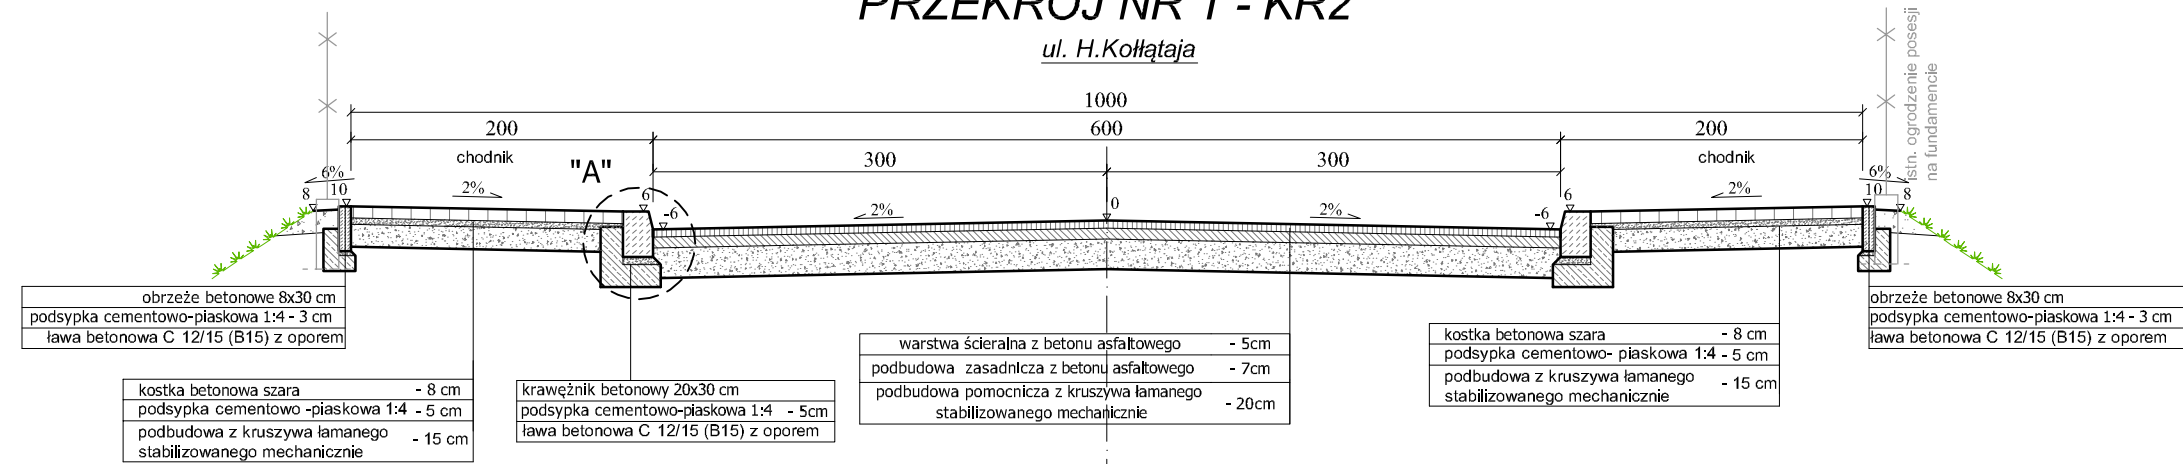



### PRZEKRÓJ NR 2 - KR2

Sięgacz ul. Kołtąja

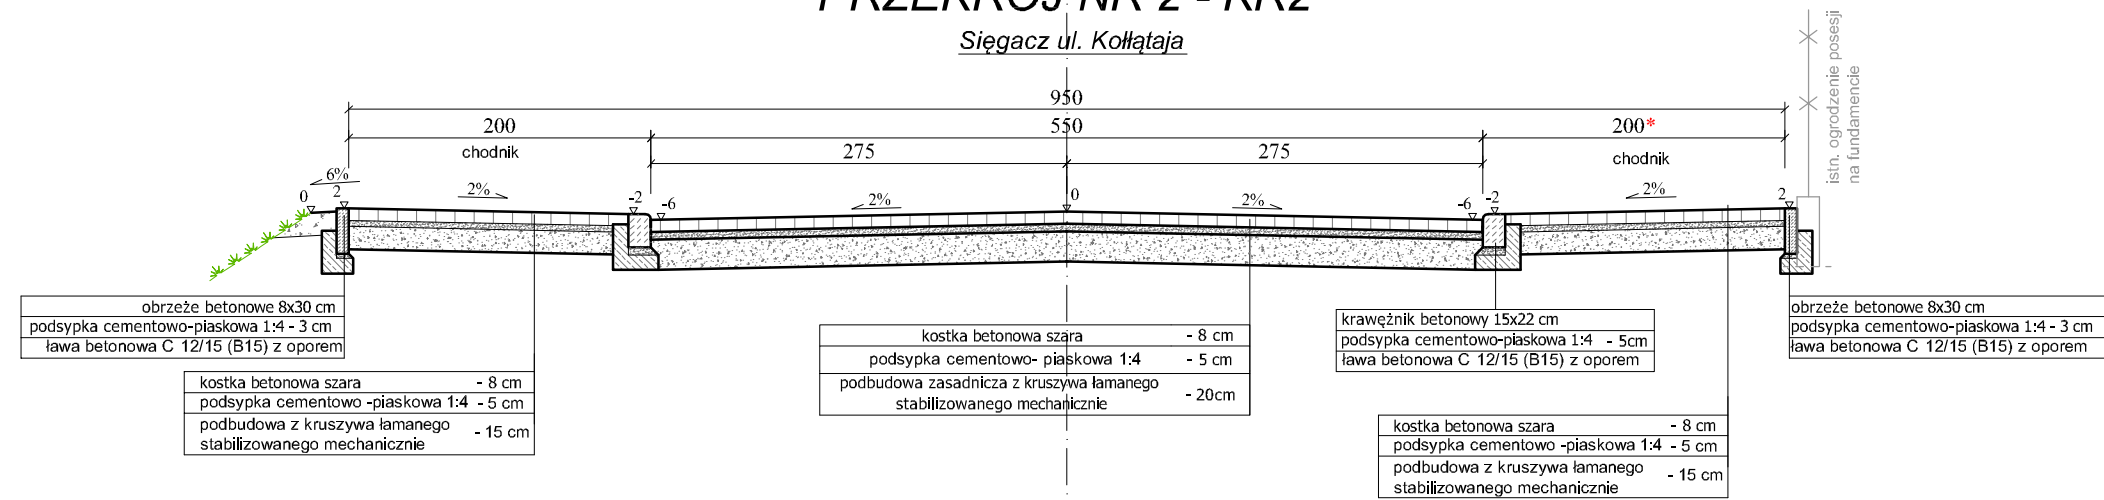

### PRZEKRÓJ NR 3 - KR2

ul. Piękna (od Kołtąja do S.Staszica)

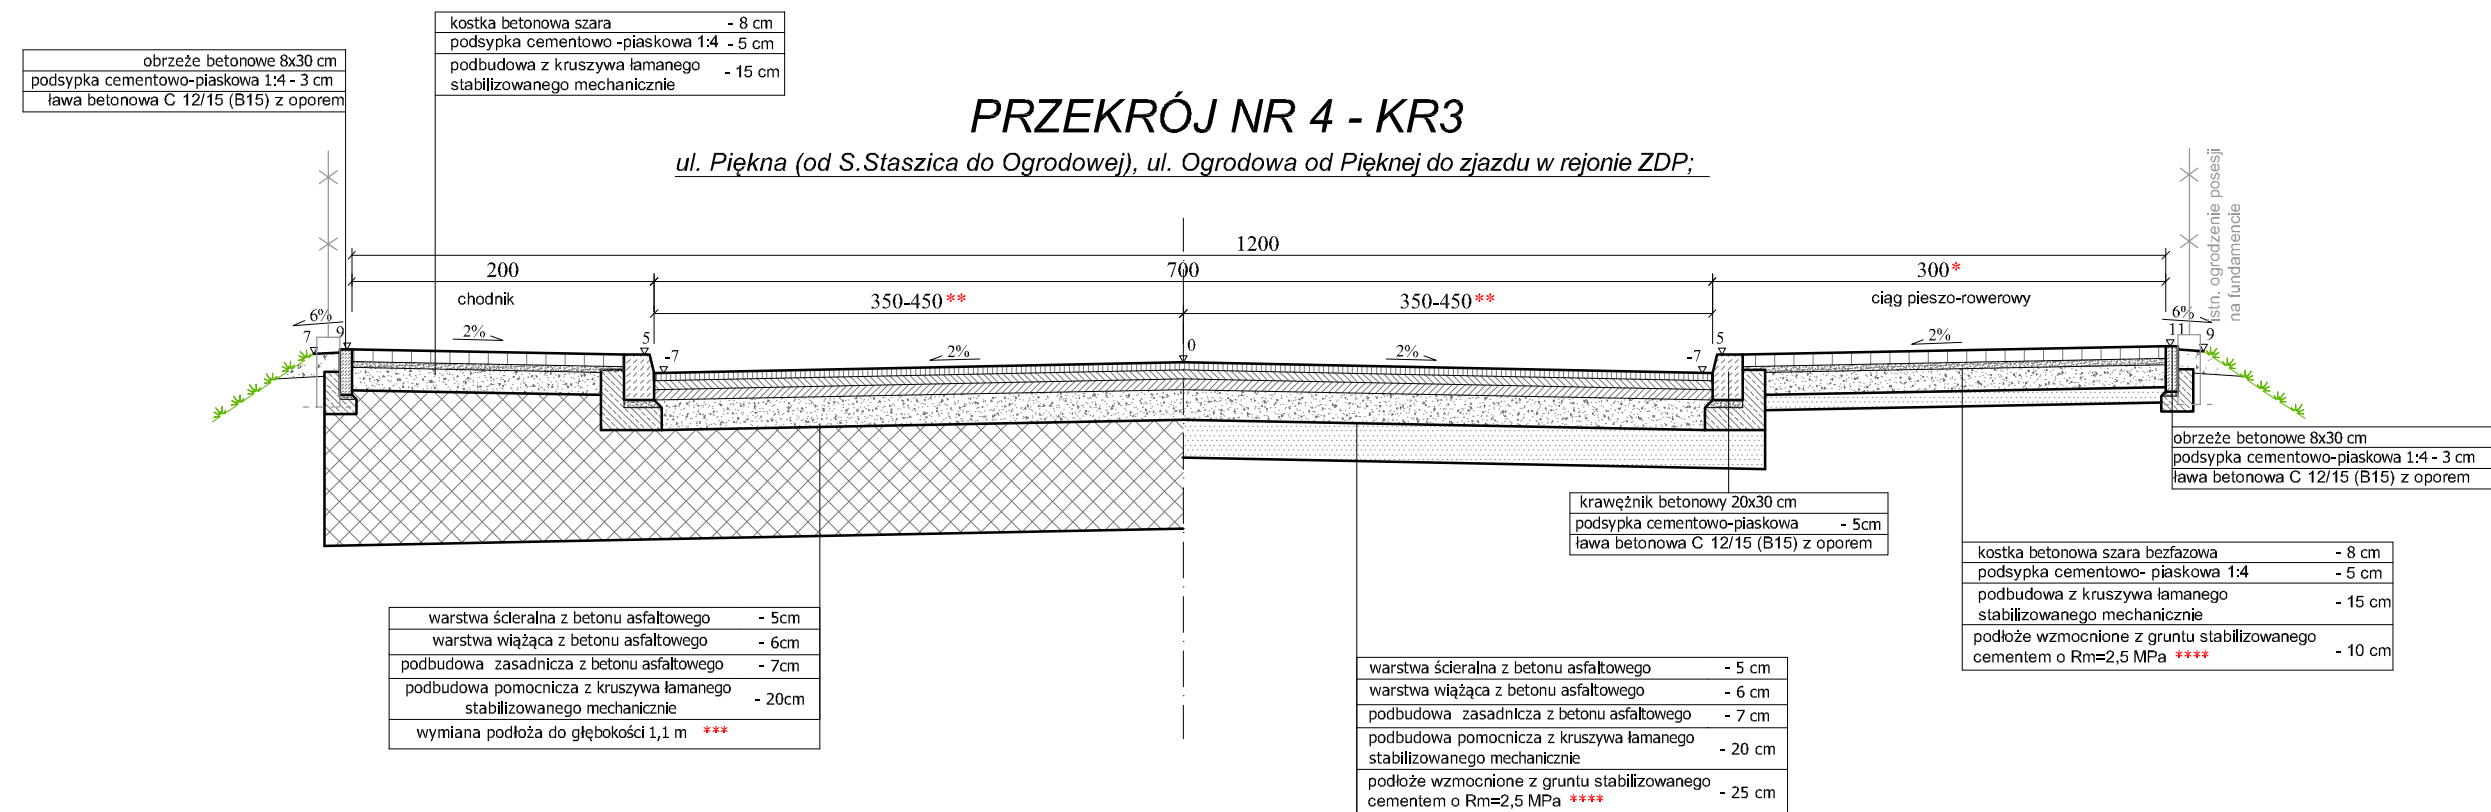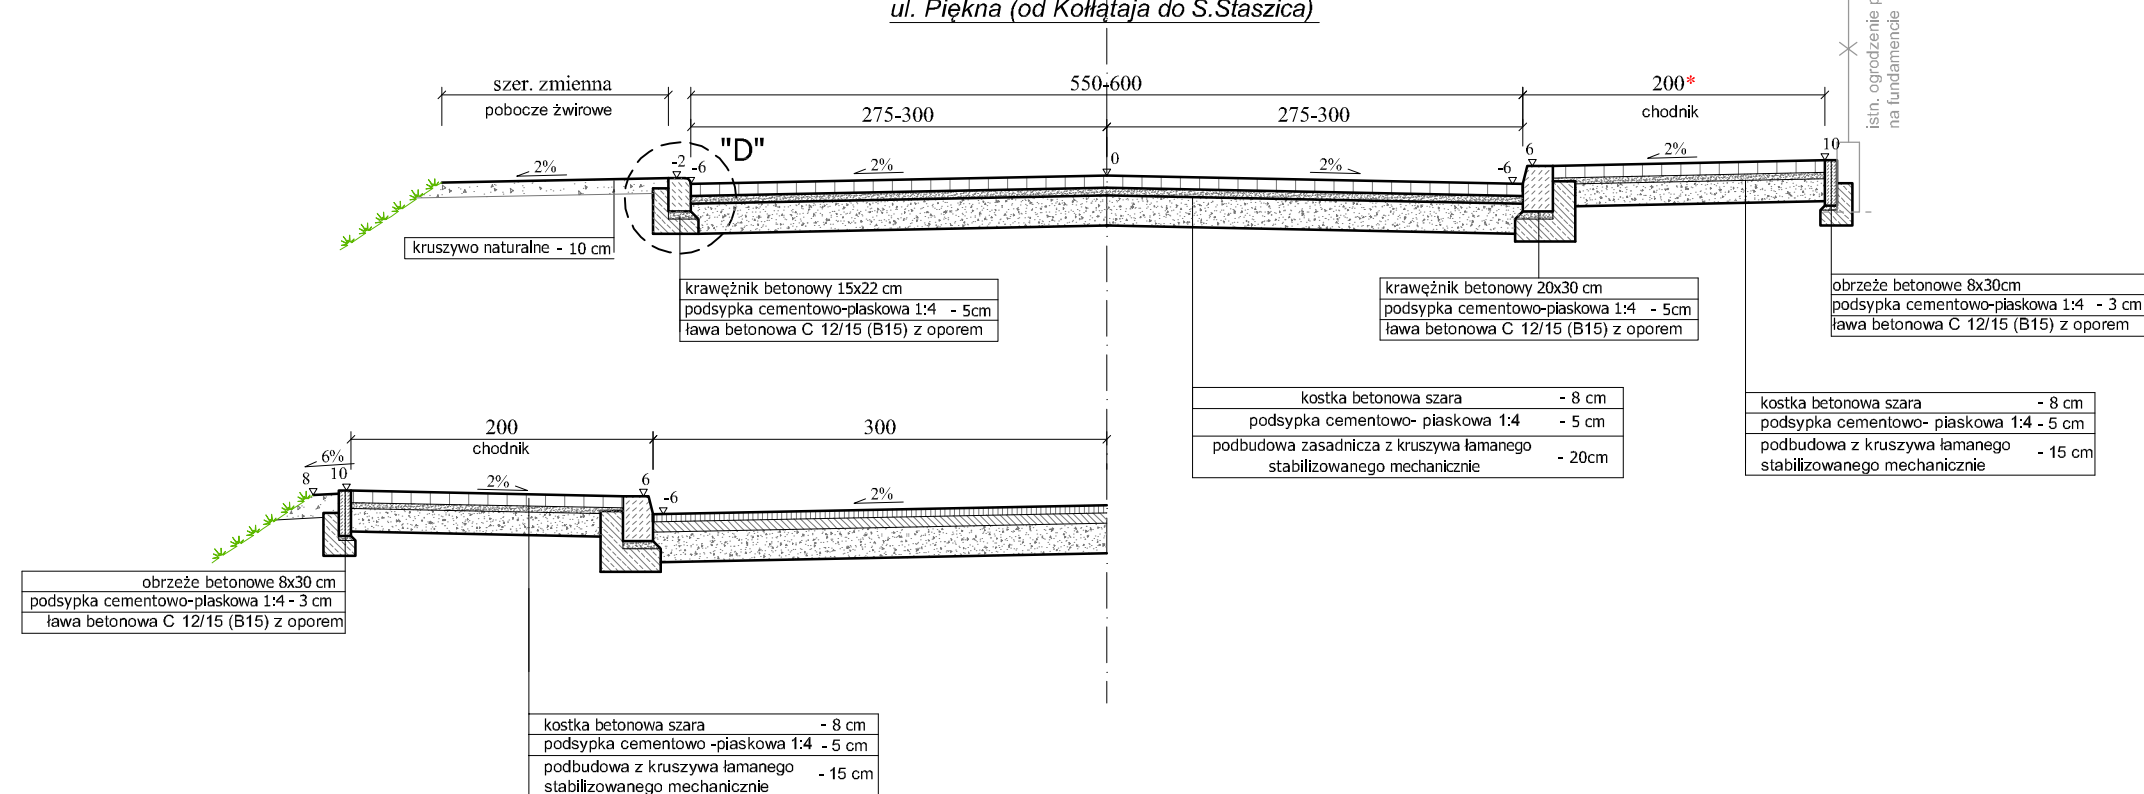

### PRZEKRÓJ NR 4 - KR3

ul. Piękna (od S.Staszica do Ogrodowej), ul. Ogrodowa od Pięknej do zjazdu w rejonie ZDP;

#### UWAGI:

\* Szerokość chodnika oraz ciągu pieszo-rowerowego zmienna w dostosowaniu do istniejących ogrodzeń posesji przyległych do pasa drogowego. Lokalizację oraz szerokość chodnika należy analizować zgodnie z rys.1-PZT.

\*\* Zmiana szerokości jezdni na 9,0 m na łuku poziomym od km 0+457,90 do km 0+496,90

\*\*\* Wymiana podłoża do głębokości 1,1 m na całej szerokości korpusu drogowego na odcinkach od km 0+420 - 0+520 oraz od km 0+730 - 0+830

\*\*\*\* Wzmocnienie podłoża z gruntu stabilizowanego cementem na odcinkach od km 0+520 do km 0+730 oraz od km 0+830 do końca opracowania

<b>PROJEKT DROGOWIEC</b> LUKASZ MILEWSKI		PROJEKT DROGOWIEC Łukasz Milewski 15-333 Białystok, ul. Zwierzyniecka 10 lok.7 projekt@drogowiec@gmail.com tel. 505-031-332
Nazwa rysunku:	PRZEKROJE NORMALNE	Skala: 1:50
Objekt:	ul. Ogrodowa, ul. H. Kołtąja, ul. Piękna w Suwałkach	Data: VII 2015
Stadium:	PB	Nr rysunku: 3
Branża/Projektant: DROGOWA Łukasz Milewski PDL/0098/POOD/11 PDL/BD/0030/12		Podpis